



Концепция

# Сквер по ул. Березовская д.104а

Нижний Новгород 2021  
МБУ Нижегородгражданпроект



# Схема планировочных ограничений

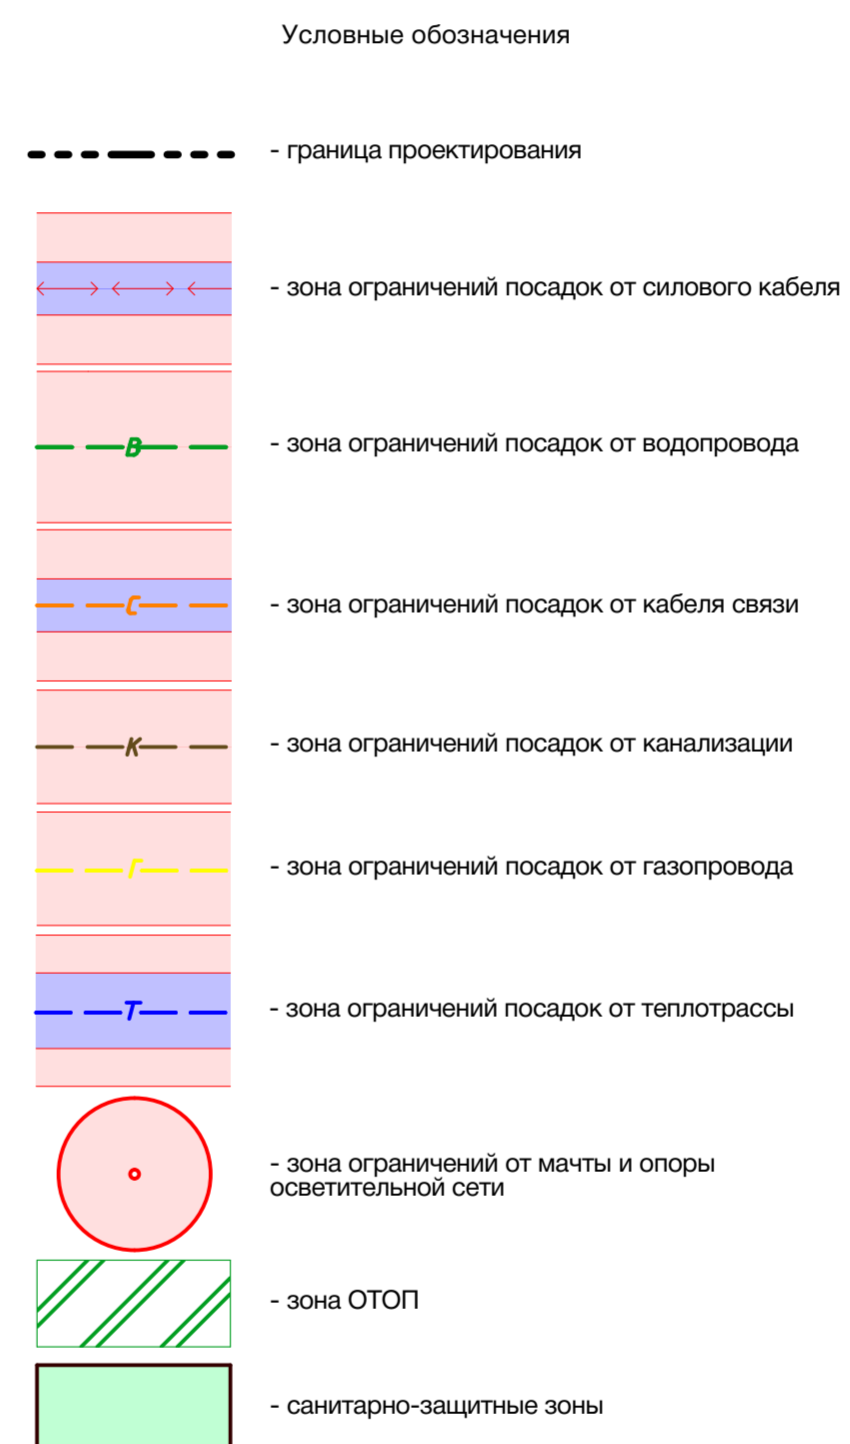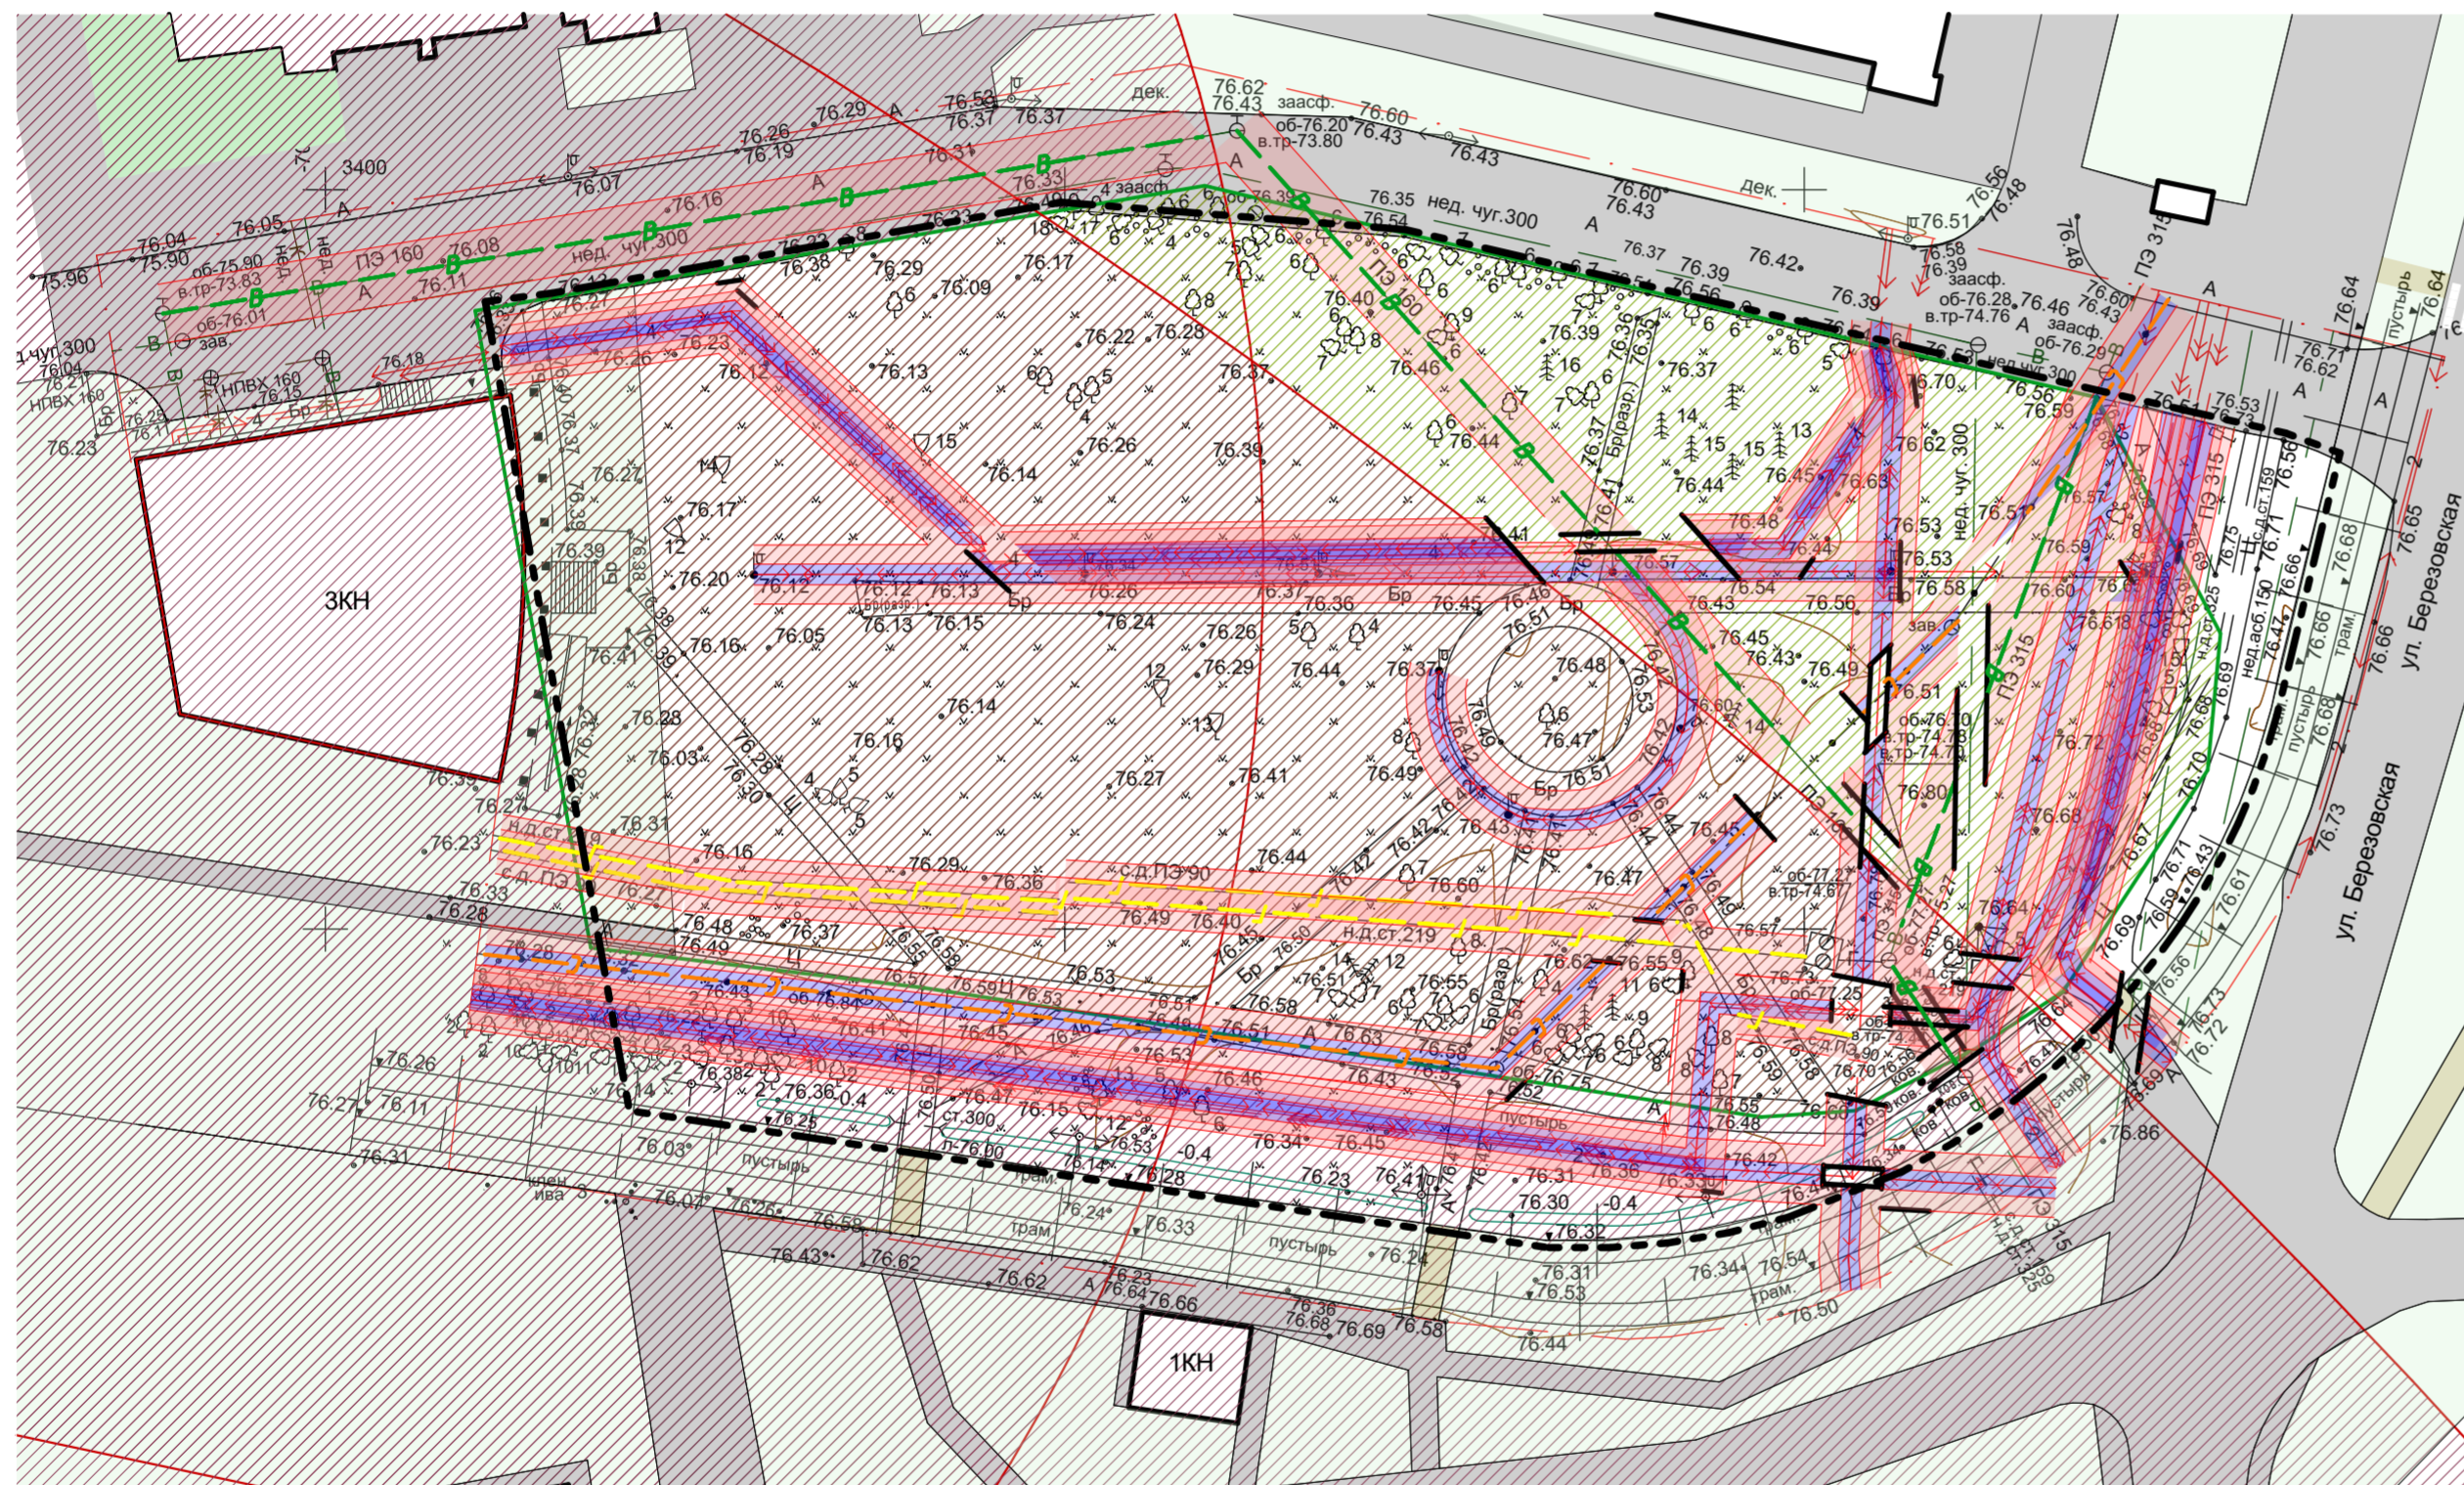



# Архитектурно-ландшафтный анализ



- Условные обозначения
- Граница проектирования
  - Направление движения транспорта
  - == Трамвайные пути
  - ↔ Основные пешеходные связи
  - ↔ Второстепенные пешеходные связи
  - Вход в дом
  - Вход на территорию
  - ▨ Пешеходный переход
  - 🚦 Светофор
  - 🌳 Дерево
  - 🌿 Группа деревьев и кустарников
  - ⚡ Силовой кабель
  - Водопровод
  - Кабель связи
  - Канализация
  - 📍 Несанкционированный переход
  - 🚏 Остановка трамвая

Усл. об.	Наименование	Прим.
■	Массив кустарников	Существующий
■	Существующий травостой	Существующий
■	Бетонные плиты	Существующий
—	Бордюр дорожный БР 100.30.15	Существующий





# Концептуальная схема архитектурно-планировочных решений



Лох серебристый



Лапчатка кустарниковая



Чубушник венечный



Сирень обыкновенная





Сирень венгерская



Спирея серая



Ель колючая голубая

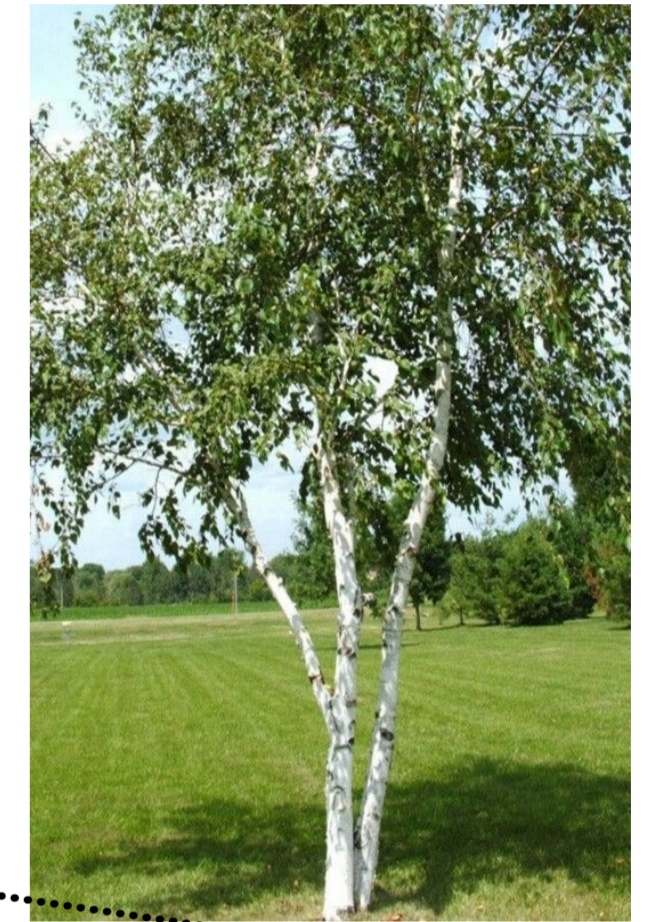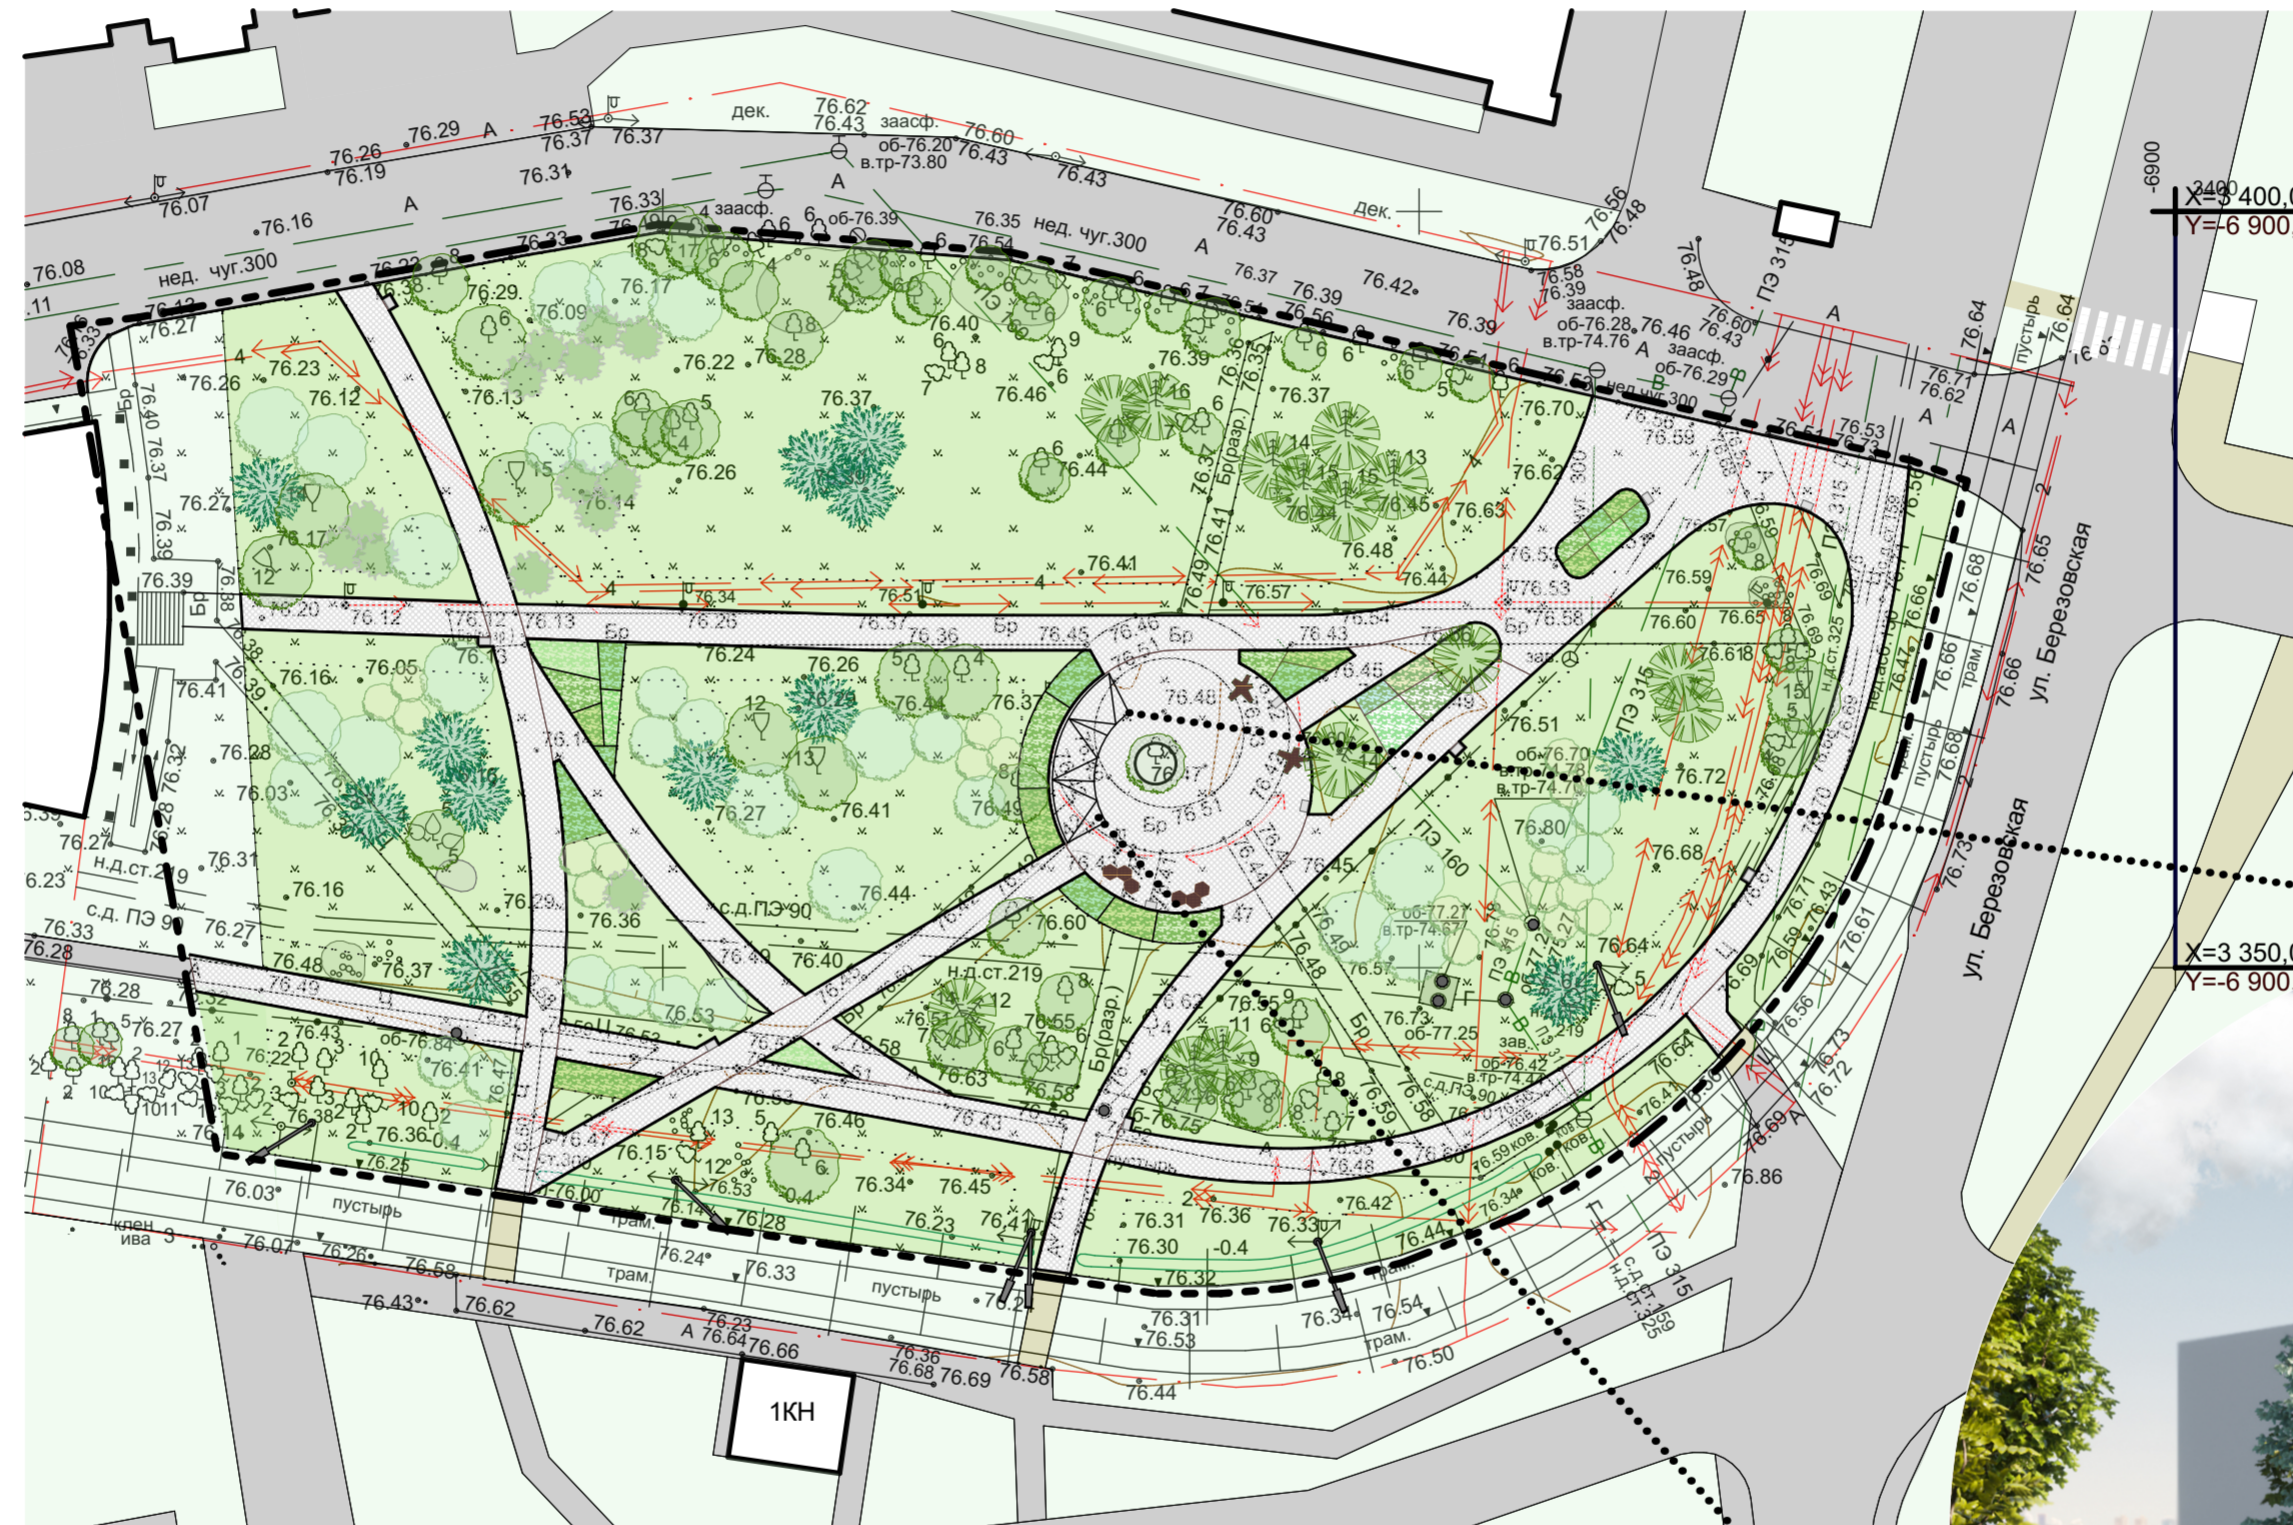

Береза повислая



Калина обыкновенная Розеум