

Концепция Площадь перед кинотеатром "Канавинский" в Канавинском районе

Нижний Новгород 2022
МБУ Нижегородгражданпроект



Результаты анкетирования

Проблемы территории:



Отсутствие зон отдыха (48%)



Недостаточное количество зелени и цветов (36%)



Устаревшее, разрушенное покрытие дорожек (34%)



Шум и выхлопные газы от транспорта (31%)

- Отсутствие или ненадлежащее состояние ограждения (29%)
- Отсутствие или плохое состояние скамеек/лавочек (28%)
- Ненадлежащее состояние зелёных насаждений (24%)
- Отсутствие или недостаточное освещение в тёмное время суток (21%)
- Мусор, плохая уборка территории (20%)
- Здесь скучно и нечего делать (18%)

Пожелания к благоустройству территории:



Посадить больше зеленых насаждений



Устроить фонтан



Предусмотреть декоративное ограждение по периметру площади




Организовать зоны тихого отдыха со скамьями и парковыми качелями

Преимущества территории:





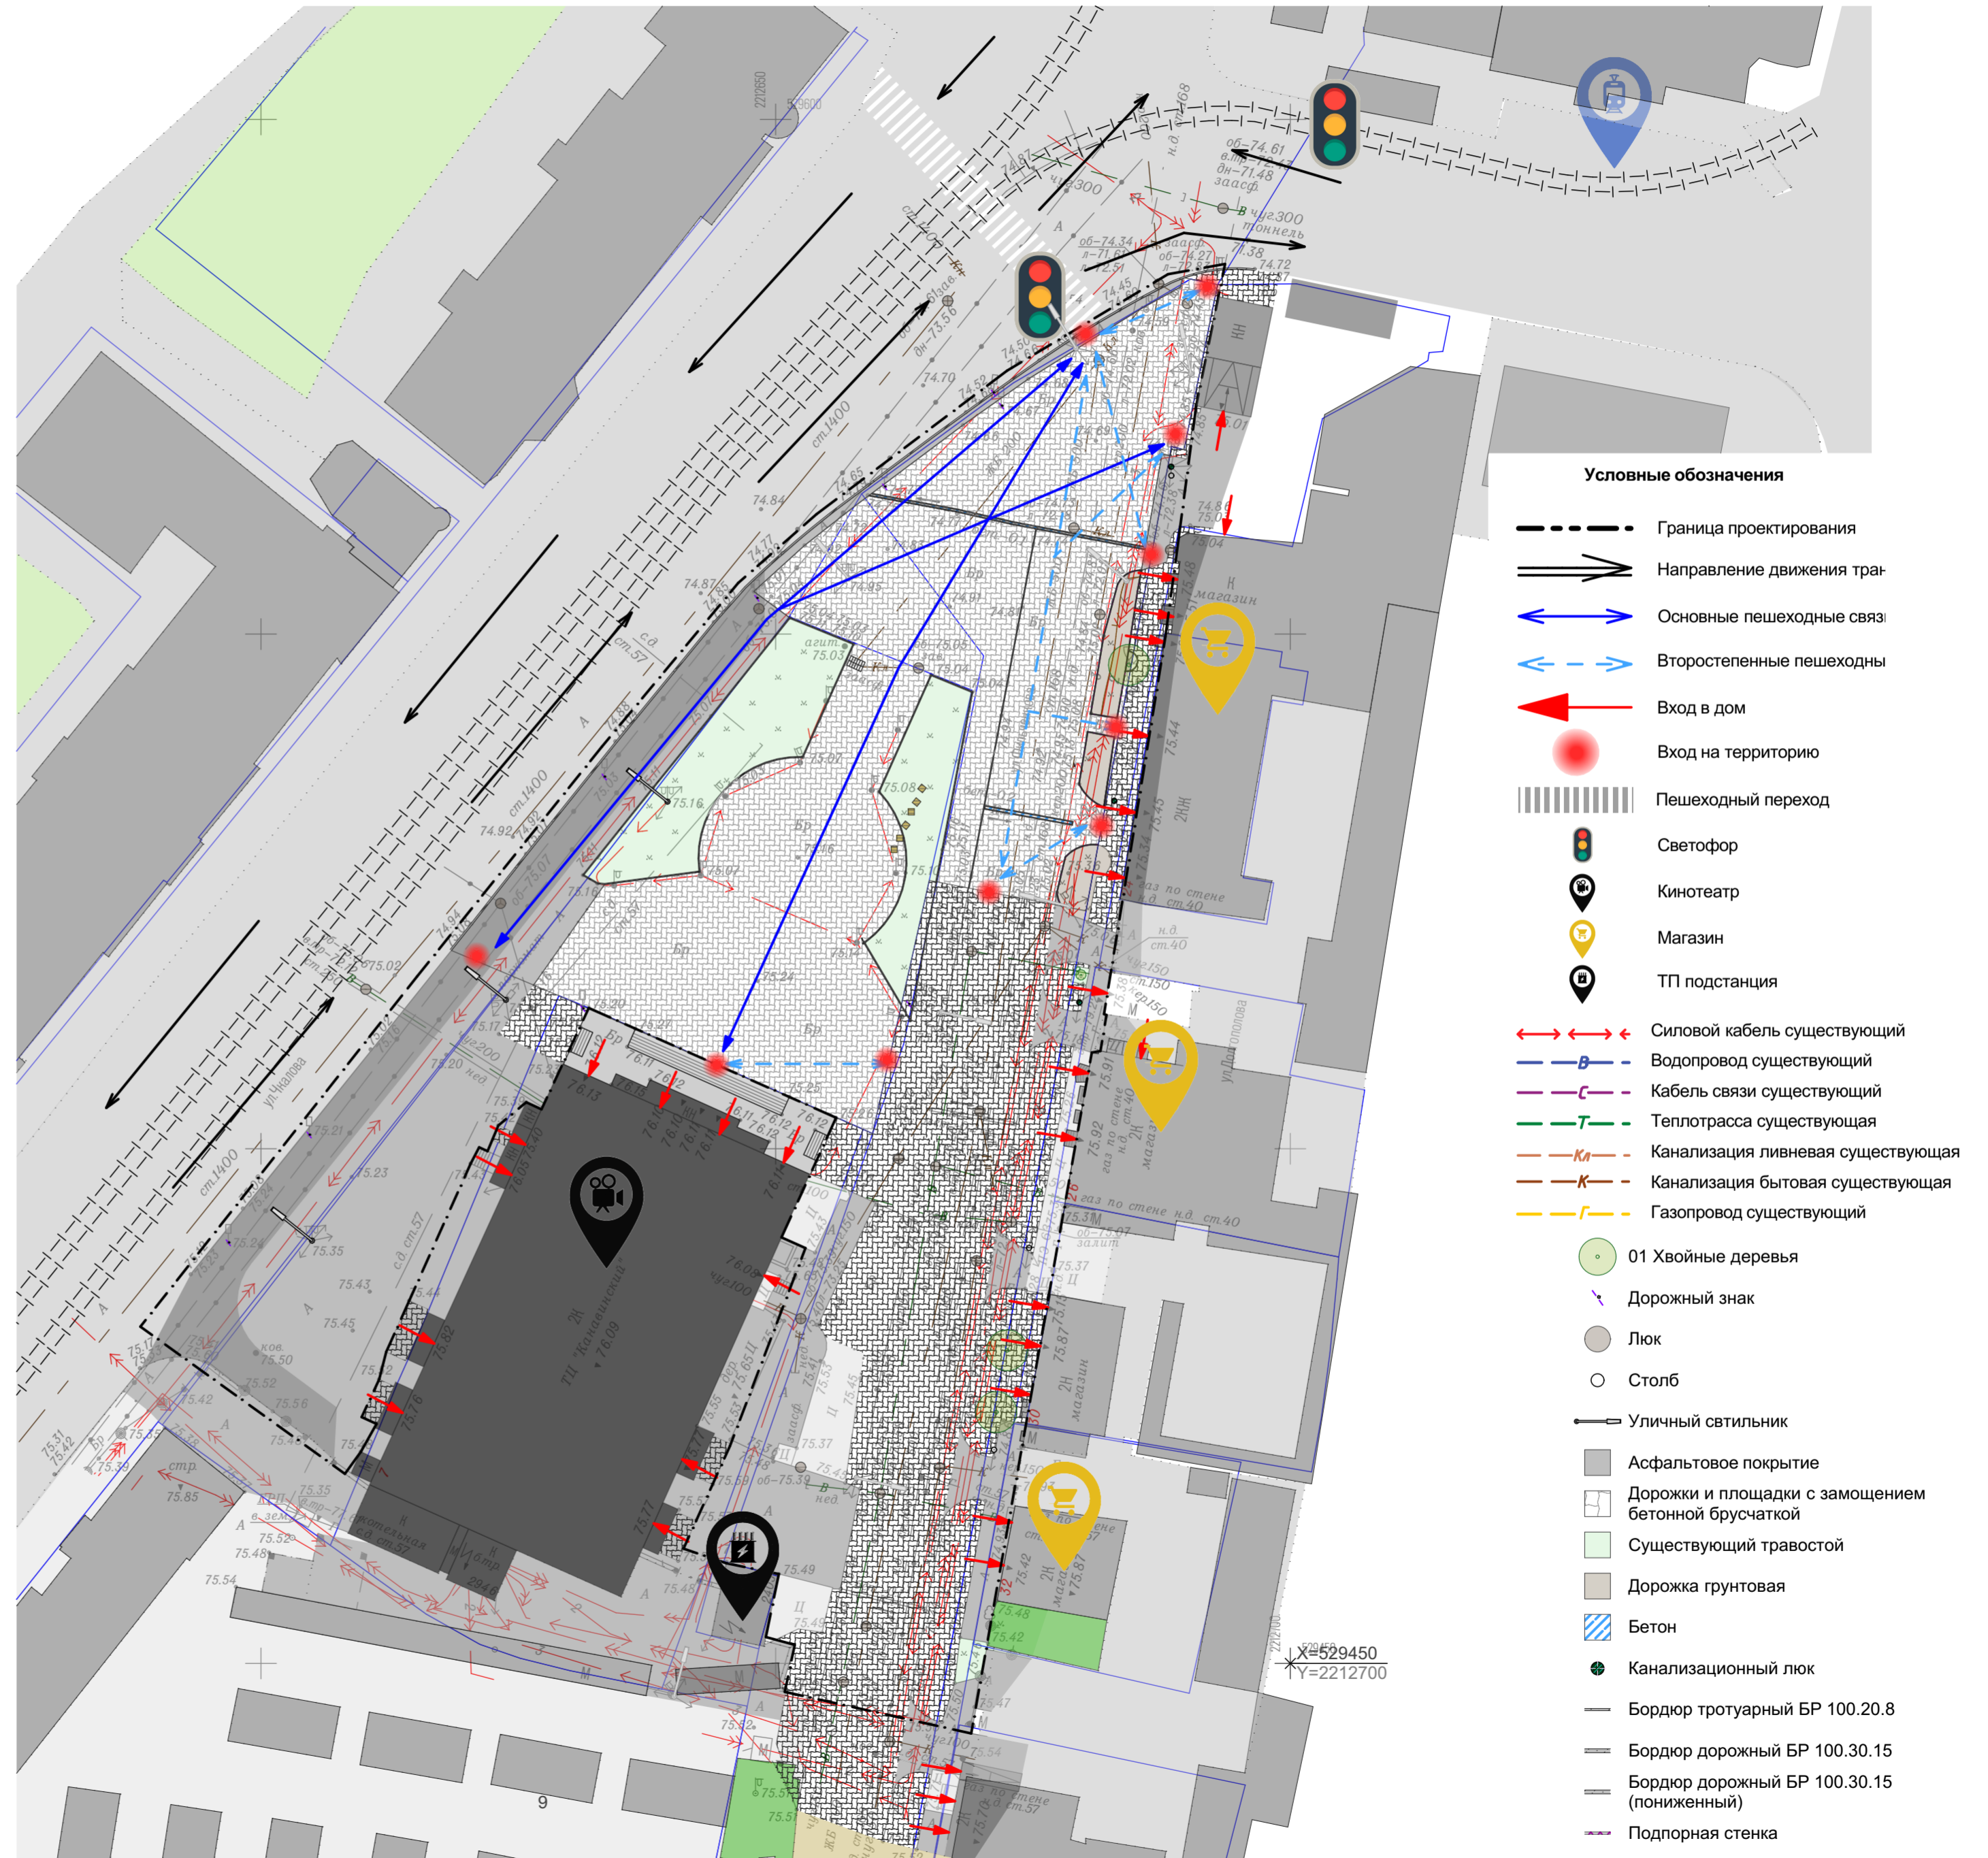



- «ворота города», т. к. рядом железнодорожный вокзал
- красивая историческая застройка, граничащая с территорией
- территория является достоянием района

Архитектурно-ландшафтный и инфраструктурный анализ территории












Схемы планировочных ограничений

Условные обозначения

-  - граница проектирования
-  - зона ограничений фундаментов от водопровода
-  - зона ограничений фундаментов от газопровода
-  - зона ограничений фундаментов от канализации ливневой
-  - зона ограничений фундаментов от канализации
-  - зона ограничений посадок от силового кабеля
-  - зона ограничений посадок от теплотрассы
-  - зона ограничений посадок от кабеля связи







Условные обозначения

-  - граница проектирования
-  - зона ограничений посадок от силового кабеля
-  - зона ограничений посадок от водопровода
-  - зона ограничений посадок от кабеля связи
-  - зона ограничений посадок от канализации
-  - зона ограничений посадок от канализации ливневой
-  - зона ограничений посадок от газопровода
-  - зона ограничений посадок от теплотрассы
-  - зона ограничений от мачты и опоры осветительной сети



Концептуальная схема архитектурно-планировочных решений

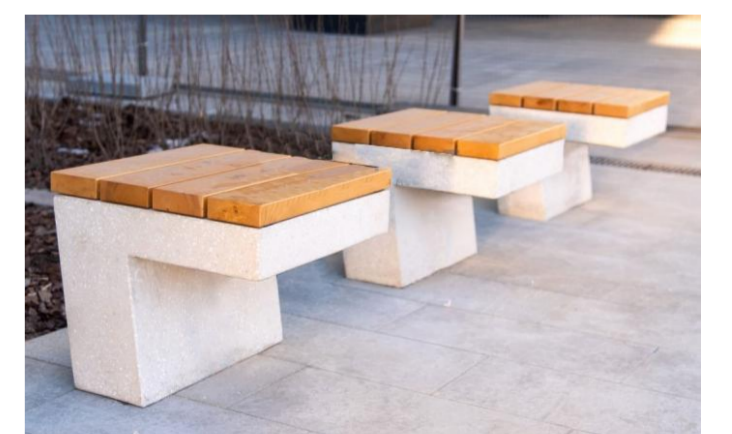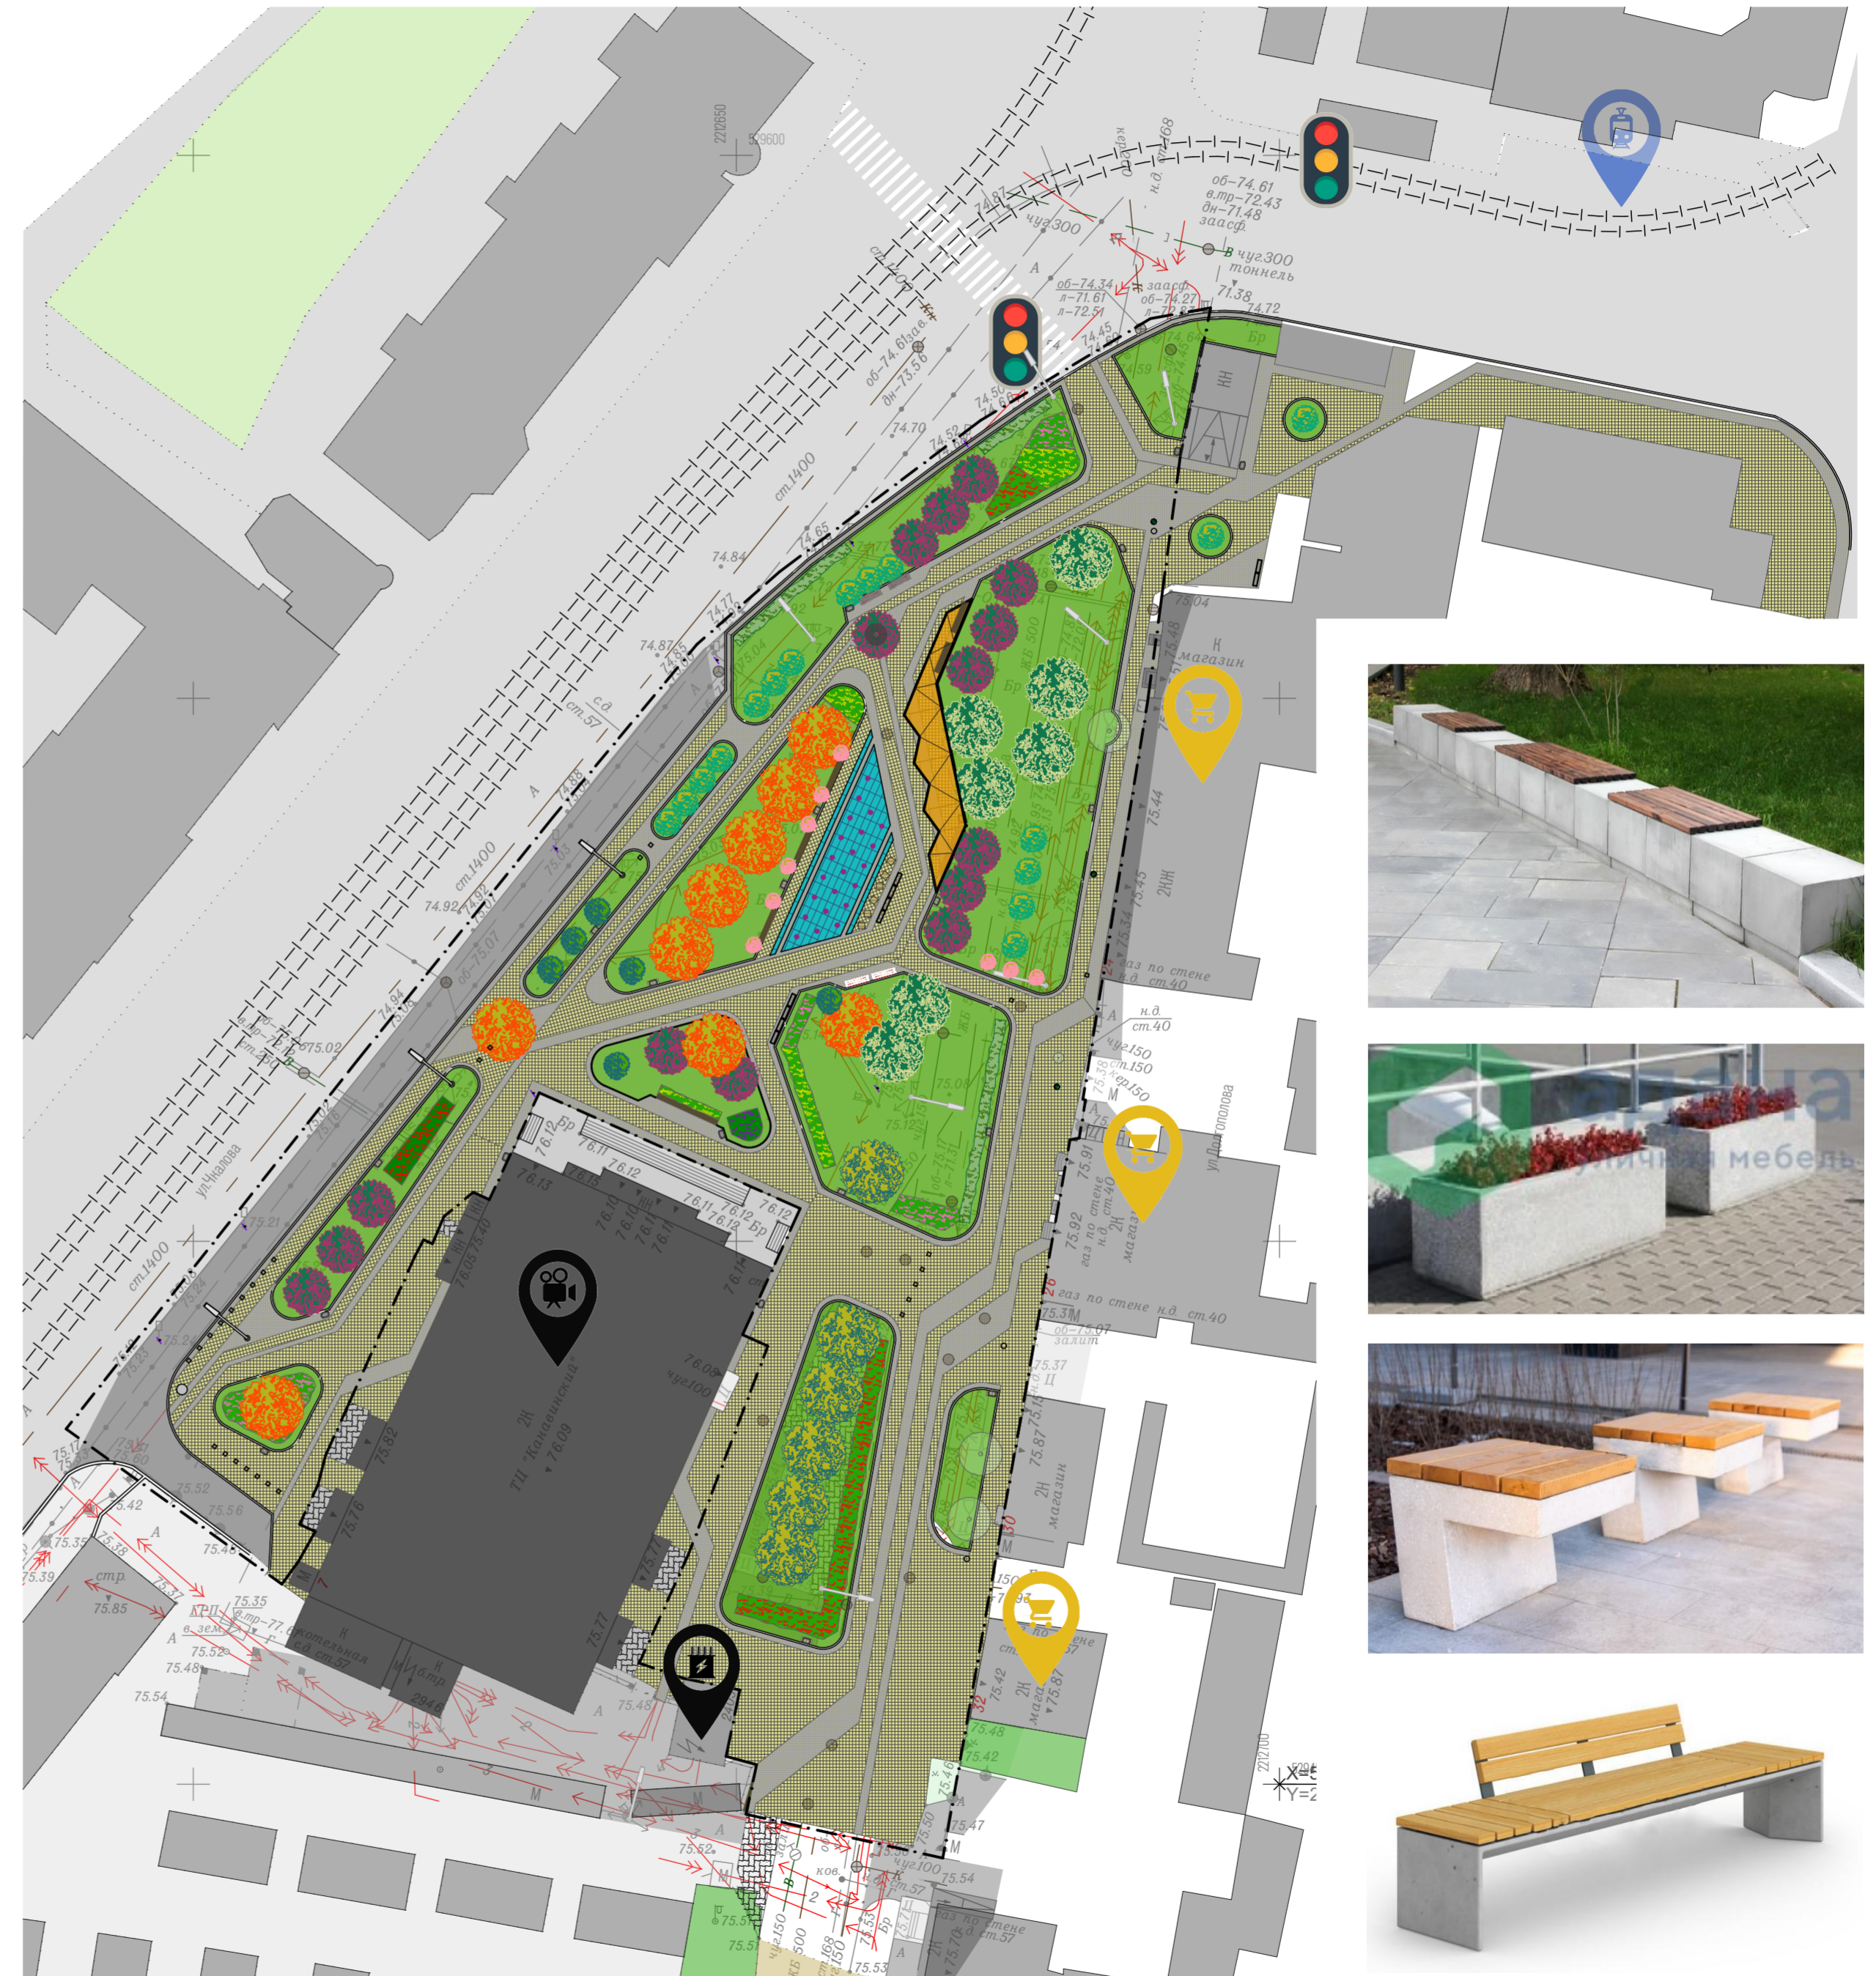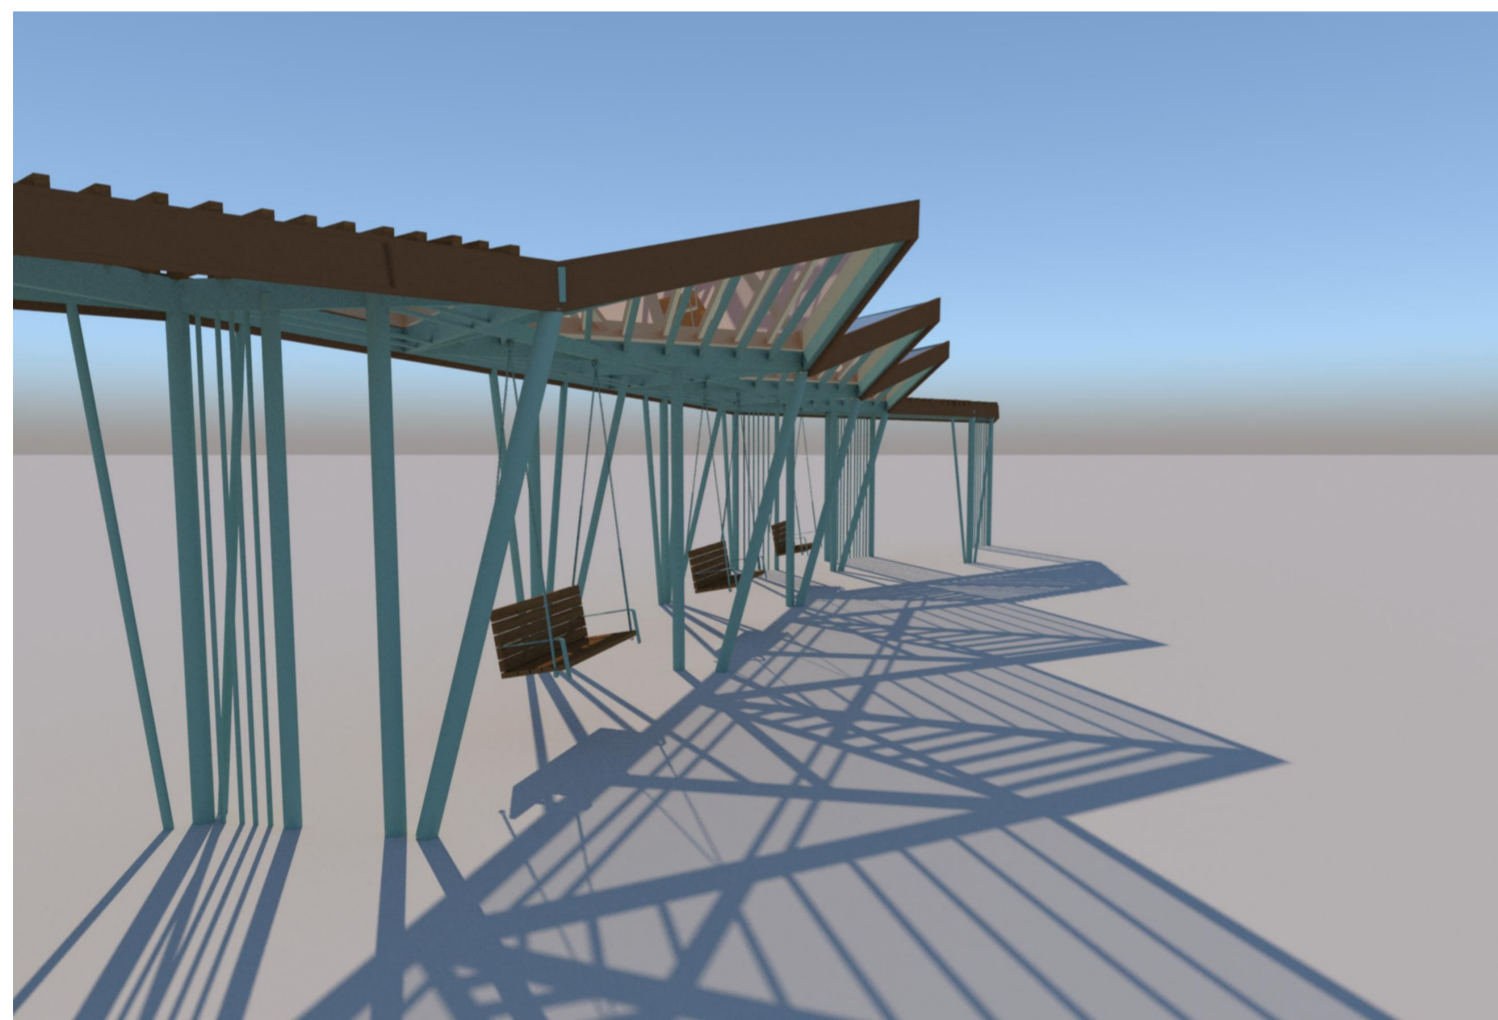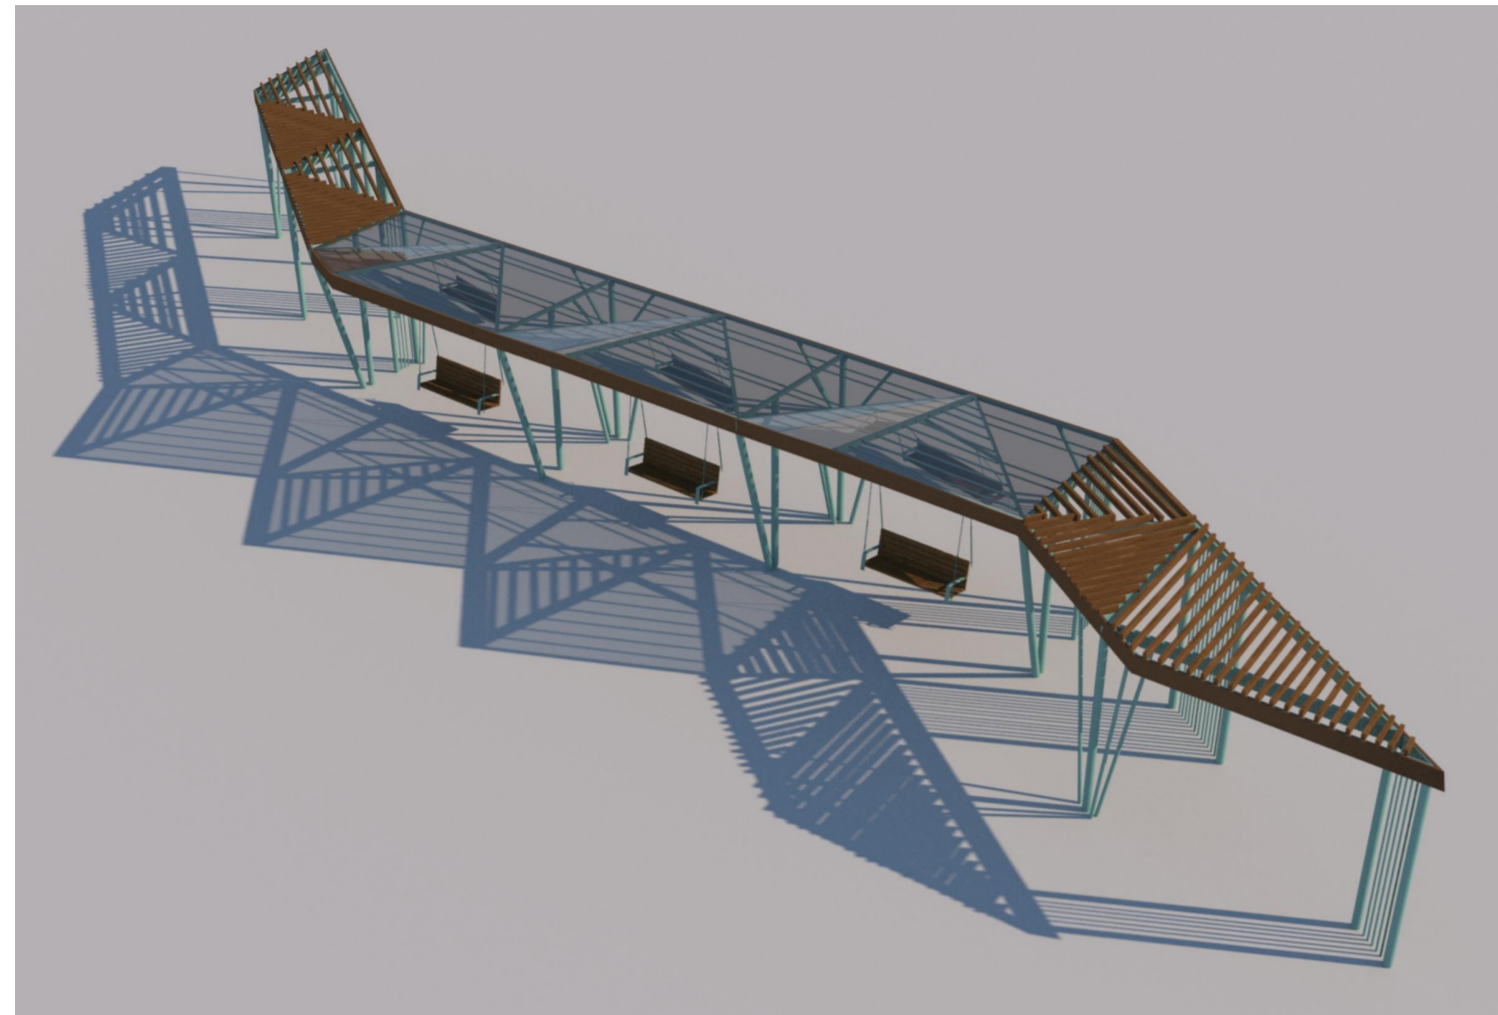

Архитектурно-планировочные решения основных и видовых зон



Спирея Грефшейм



Спирея японская



Цветник из однолетников



Липа мелколистная



Клён Гиннала




Яблоня Недзведского



Сирень обыкновенная




Калина

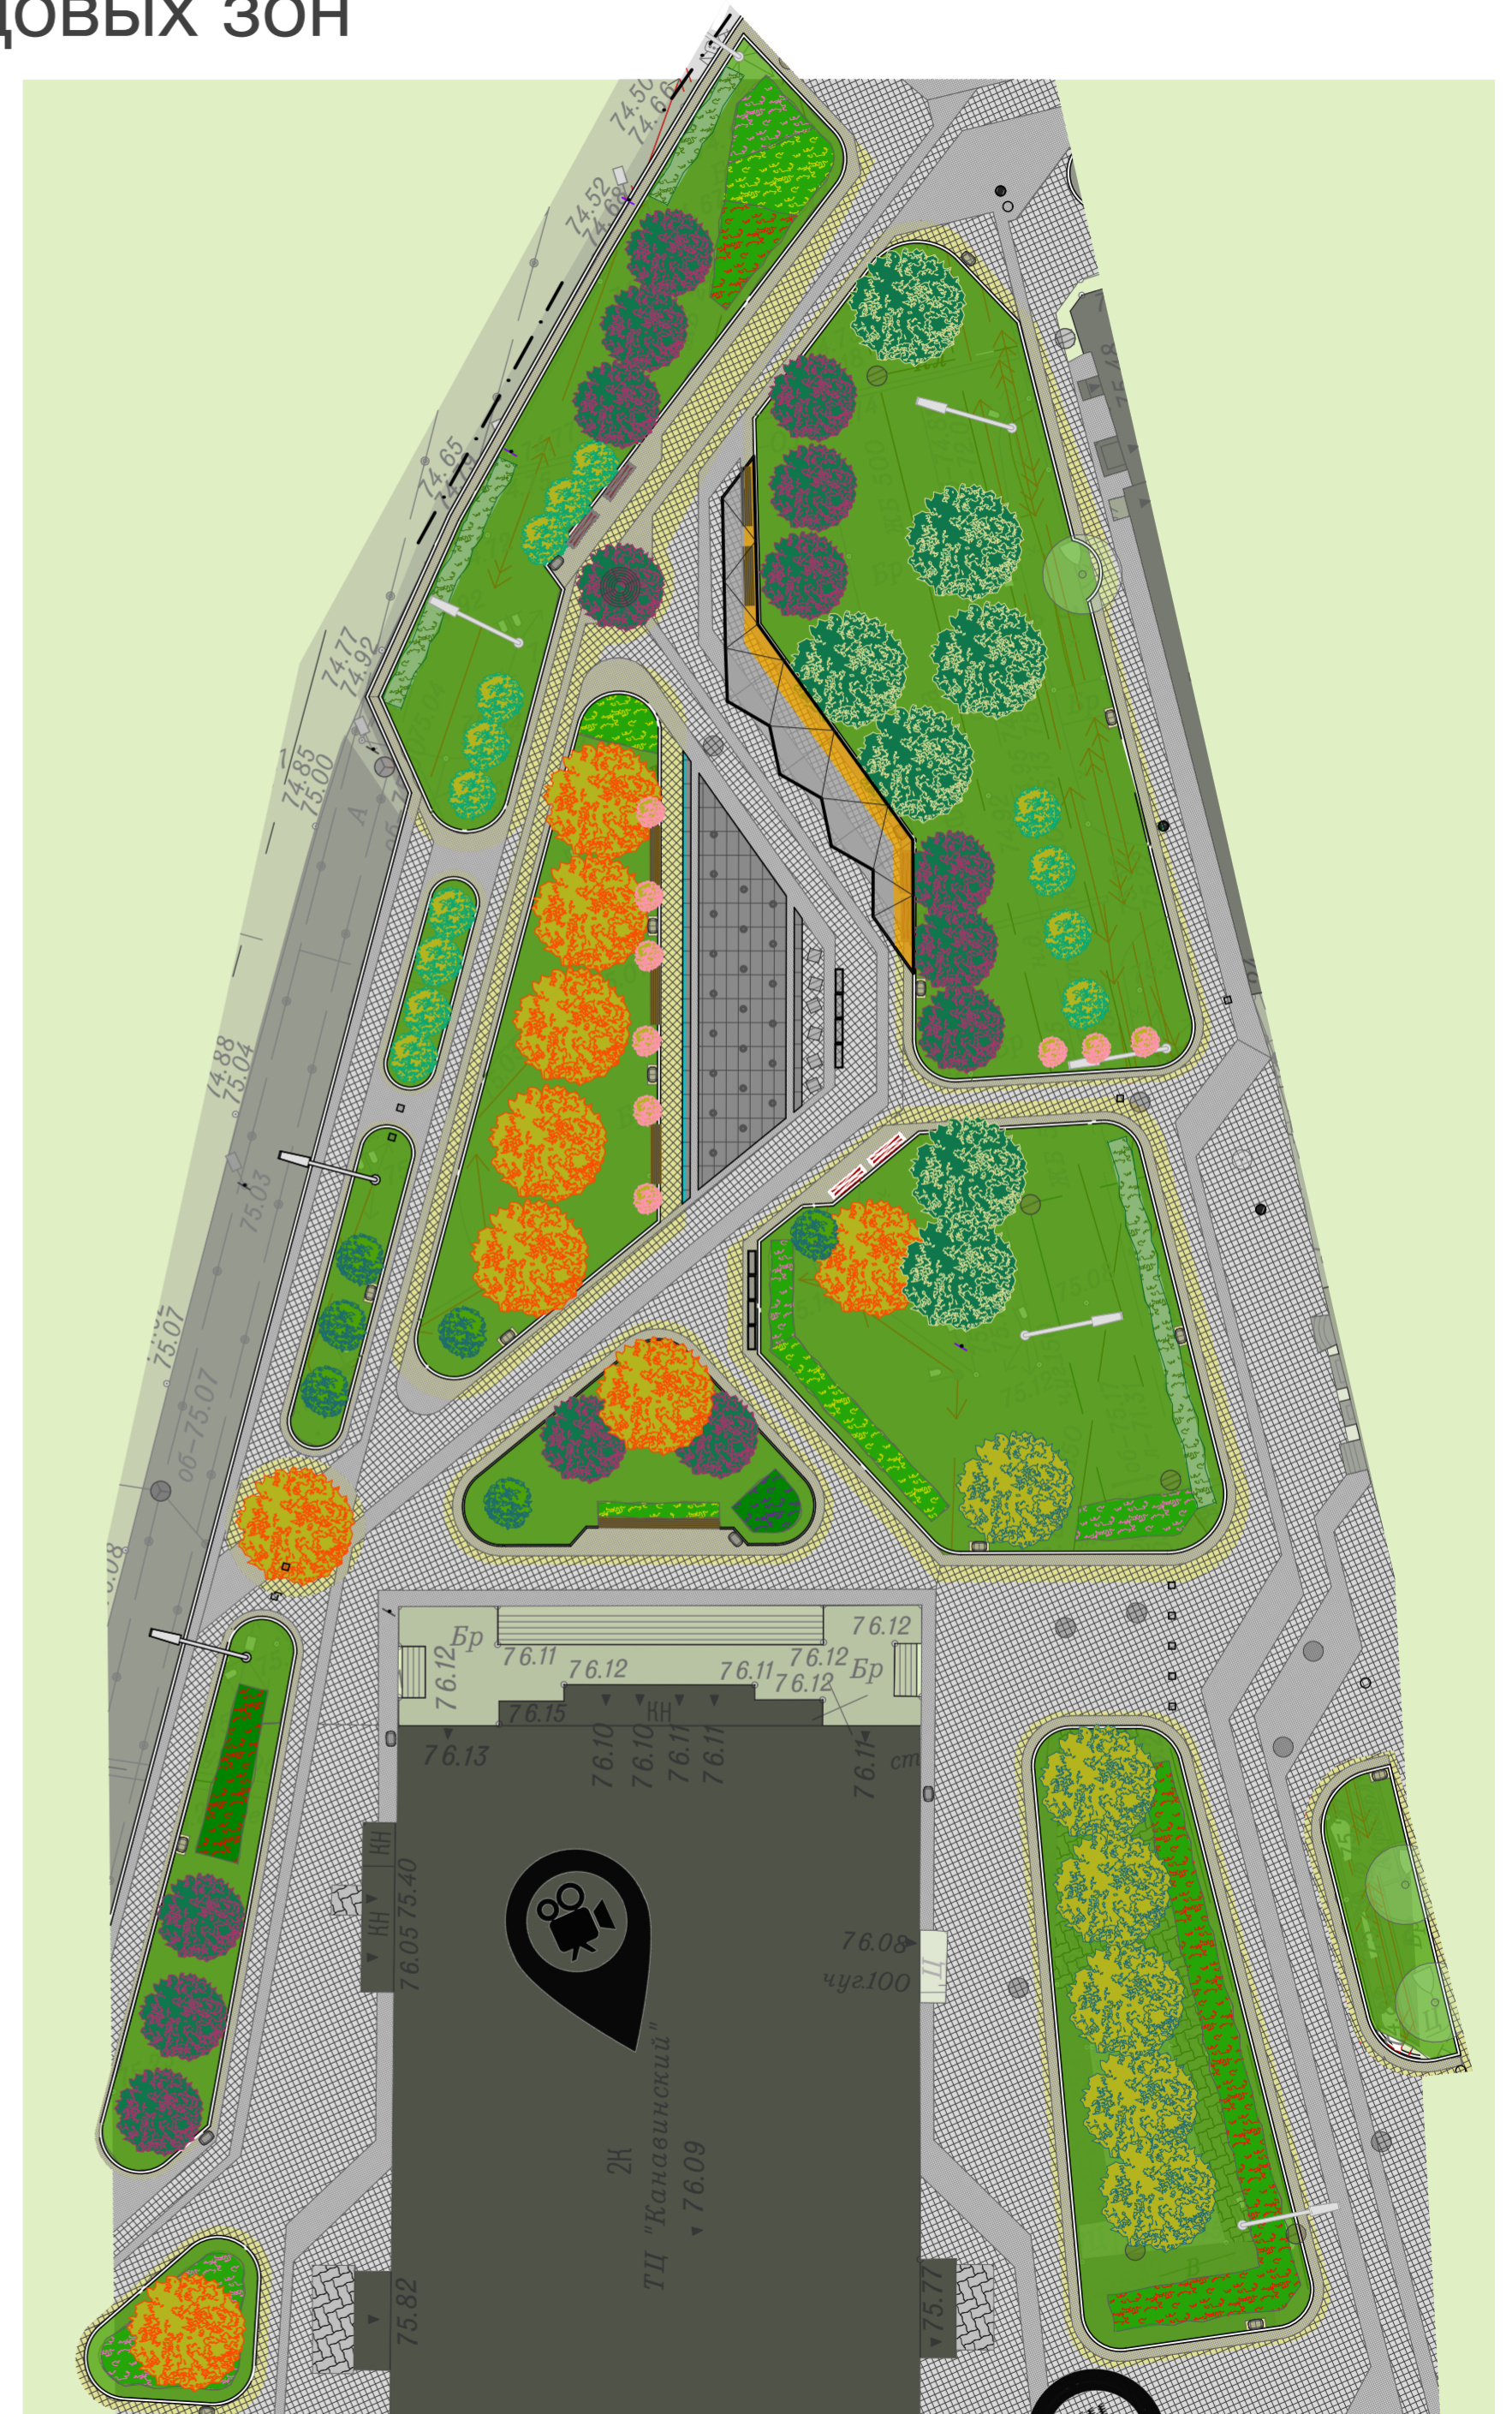

Архитектурно-планировочные решения основных и видовых зон



Архитектурно-планировочные решения основных и видовых зон

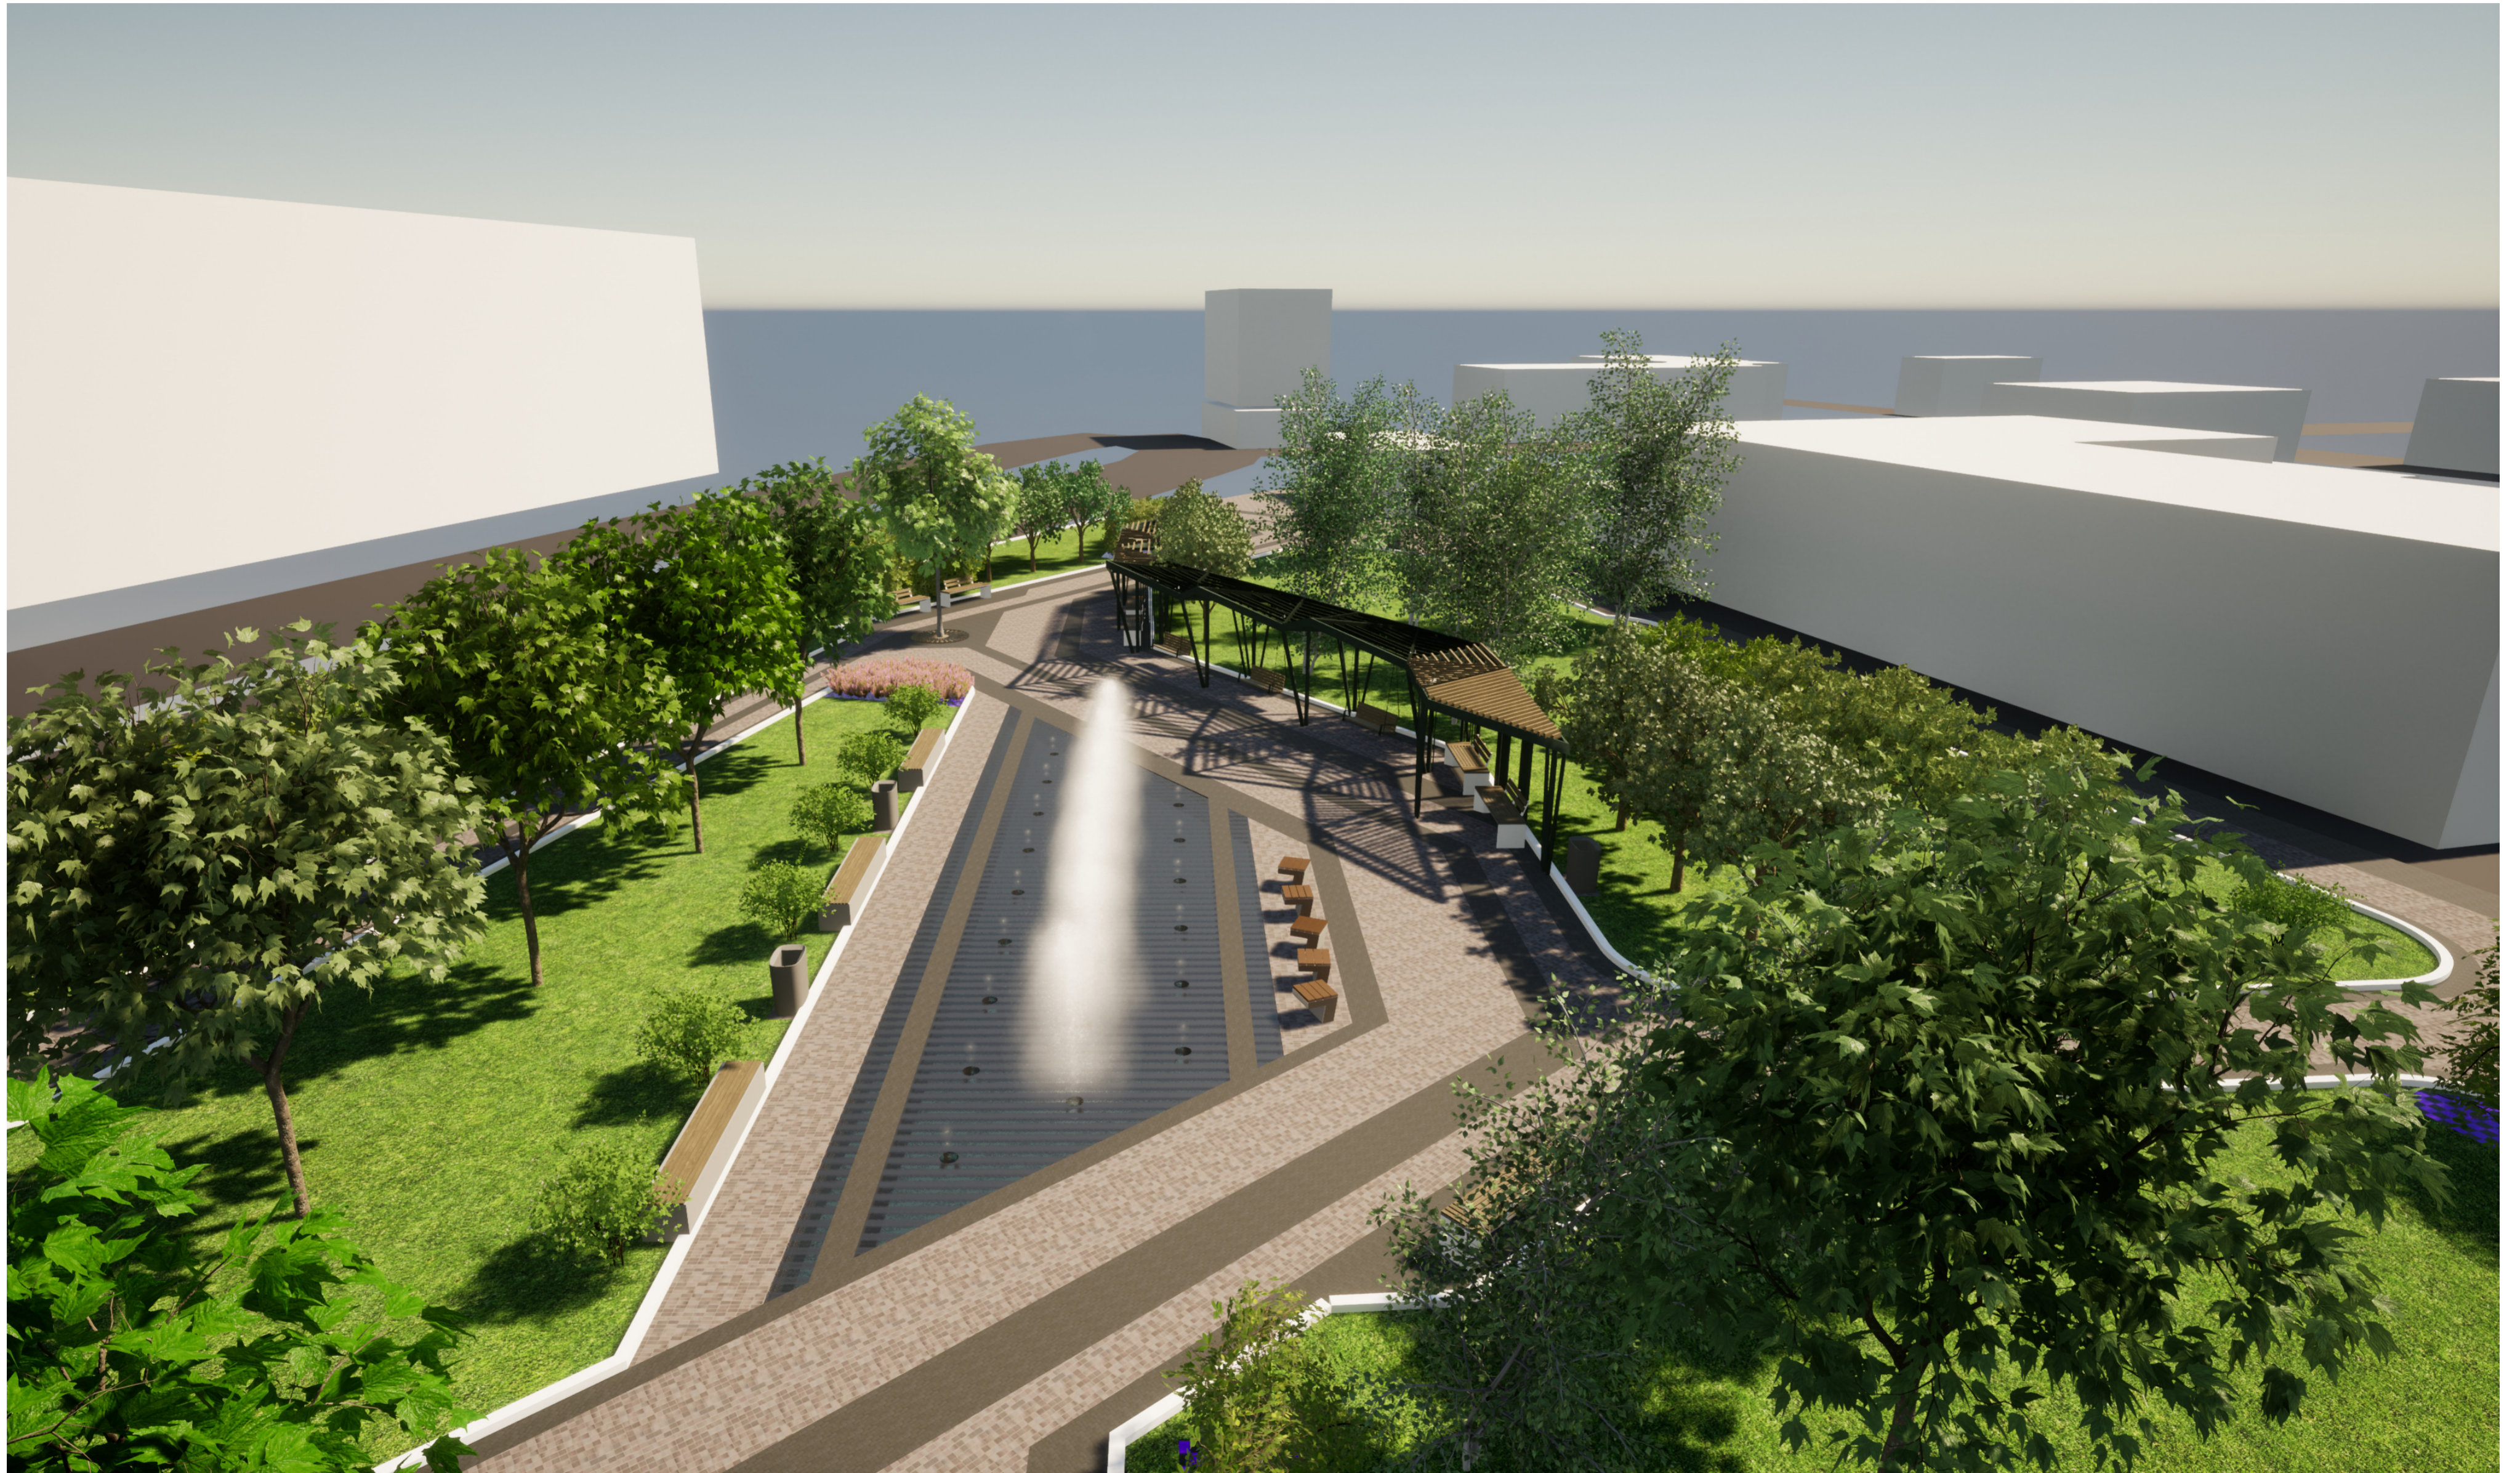

Архитектурно-планировочные решения основных и видовых зон

