


Условные обозначения		
Усл. об.	Наименование	Прим.
	Проектируемые лиственные деревья	Новый
	Урна	Новый
	Информационная доска	Новый
	Шезлонг	Новый
	Скамья Тип 1	Новый
	Пергола	Новый
	Барьер маленький	Новый
	Кольцо	Новый
	Тоннель	Новый
	Дог диспенсер	Новый
	Башня	Новый
	Качели	Новый
	Карусель	Новый
	Гибкий элемент для лазания	Новый
	Лиственные кустарники	Новый
	Калитка	Новый
	Столб ограждения	Новый
	Держатель одежды	Новый
	Оборудование для развития физических навыков Тип 3	Новый
	Оборудование для развития физических навыков Тип 2	Новый
	Оборудование для развития физических навыков Тип 1	Новый
	Балансир	Новый
	Шар Тип 2	Новый
	Шар Тип 1	Новый
	Бревно	Новый
	Лесенка для дрессировки	Новый
	Балансир для дрессировки	Новый
	Проектируемые хвойные деревья	Новый
	Проектируемые лиственные кустарники	Новый
	Площадка с резиновым покрытием 40 мм (цвет-песочно-желтый)	Новый
	Массив кустарников	Новый
	Площадка с резиновым покрытием 20 мм (цвет-зеленый)	Новый
	Локальный предупреждающий указатель "Внимание, по ходу движения - пересечение второстепенного проезда или выезда с дворовой территории"	Новый
	Посевной газон (восстановление почвенного покрова на участках демонтируемых дорожек)	Новый
	Дорожки и площадки с асфальтовым покрытием	Новый
	Площадка из песка средней крупности	Новый
	Площадка с резиновым покрытием 90 мм (цвет-зеленый)	Новый
	Площадка из песка	Новый
	Площадка с резиновым покрытием 110 мм (цвет-песочно-желтый)	Новый
	Площадка с резиновым покрытием 40 мм (цвет-ярко красный)	Новый
	Мульчирование торфом приствольных кругов деревьев и кустарников	Новый
	Ремонт асфальта	Новый
	Бордюр тротуарный БР 100.20.8	Новый
	Бордюр дорожный БР 100.30.15 (пониженный)	Новый
	Живая изгородь	Новый
	Бордюр дорожный БР 100.30.15	Новый
	Ограждение металлическое	Новый
	03 Лиственные деревья	Существующий
	01 Хвойные деревья	Существующий
	06 Плодовые деревья и кустарники	Существующий
	Люк	Существующий
	Фонарь уличный	Существующий
	Массив кустарников	Существующий
	Существующий травостой	Существующий
	Асфальтовое покрытие	Существующий
	Бетон	Существующий
	Бордюр тротуарный БР 100.20.8	Существующий
	Живая изгородь	Существующий
	Подпорная стенка	Существующий
	Бордюр дорожный БР 100.30.15	Существующий
	Ограждение металлическое	Существующий

Условные обозначения	
	Граница проектирования
	Силовой кабель НН существующий
	Силовой кабель ВН существующий
	Водопровод существующий
	Теплотрасса существующая
	Канализация ливневая существующая
	Канализация бытовая существующая
	Газопровод существующий

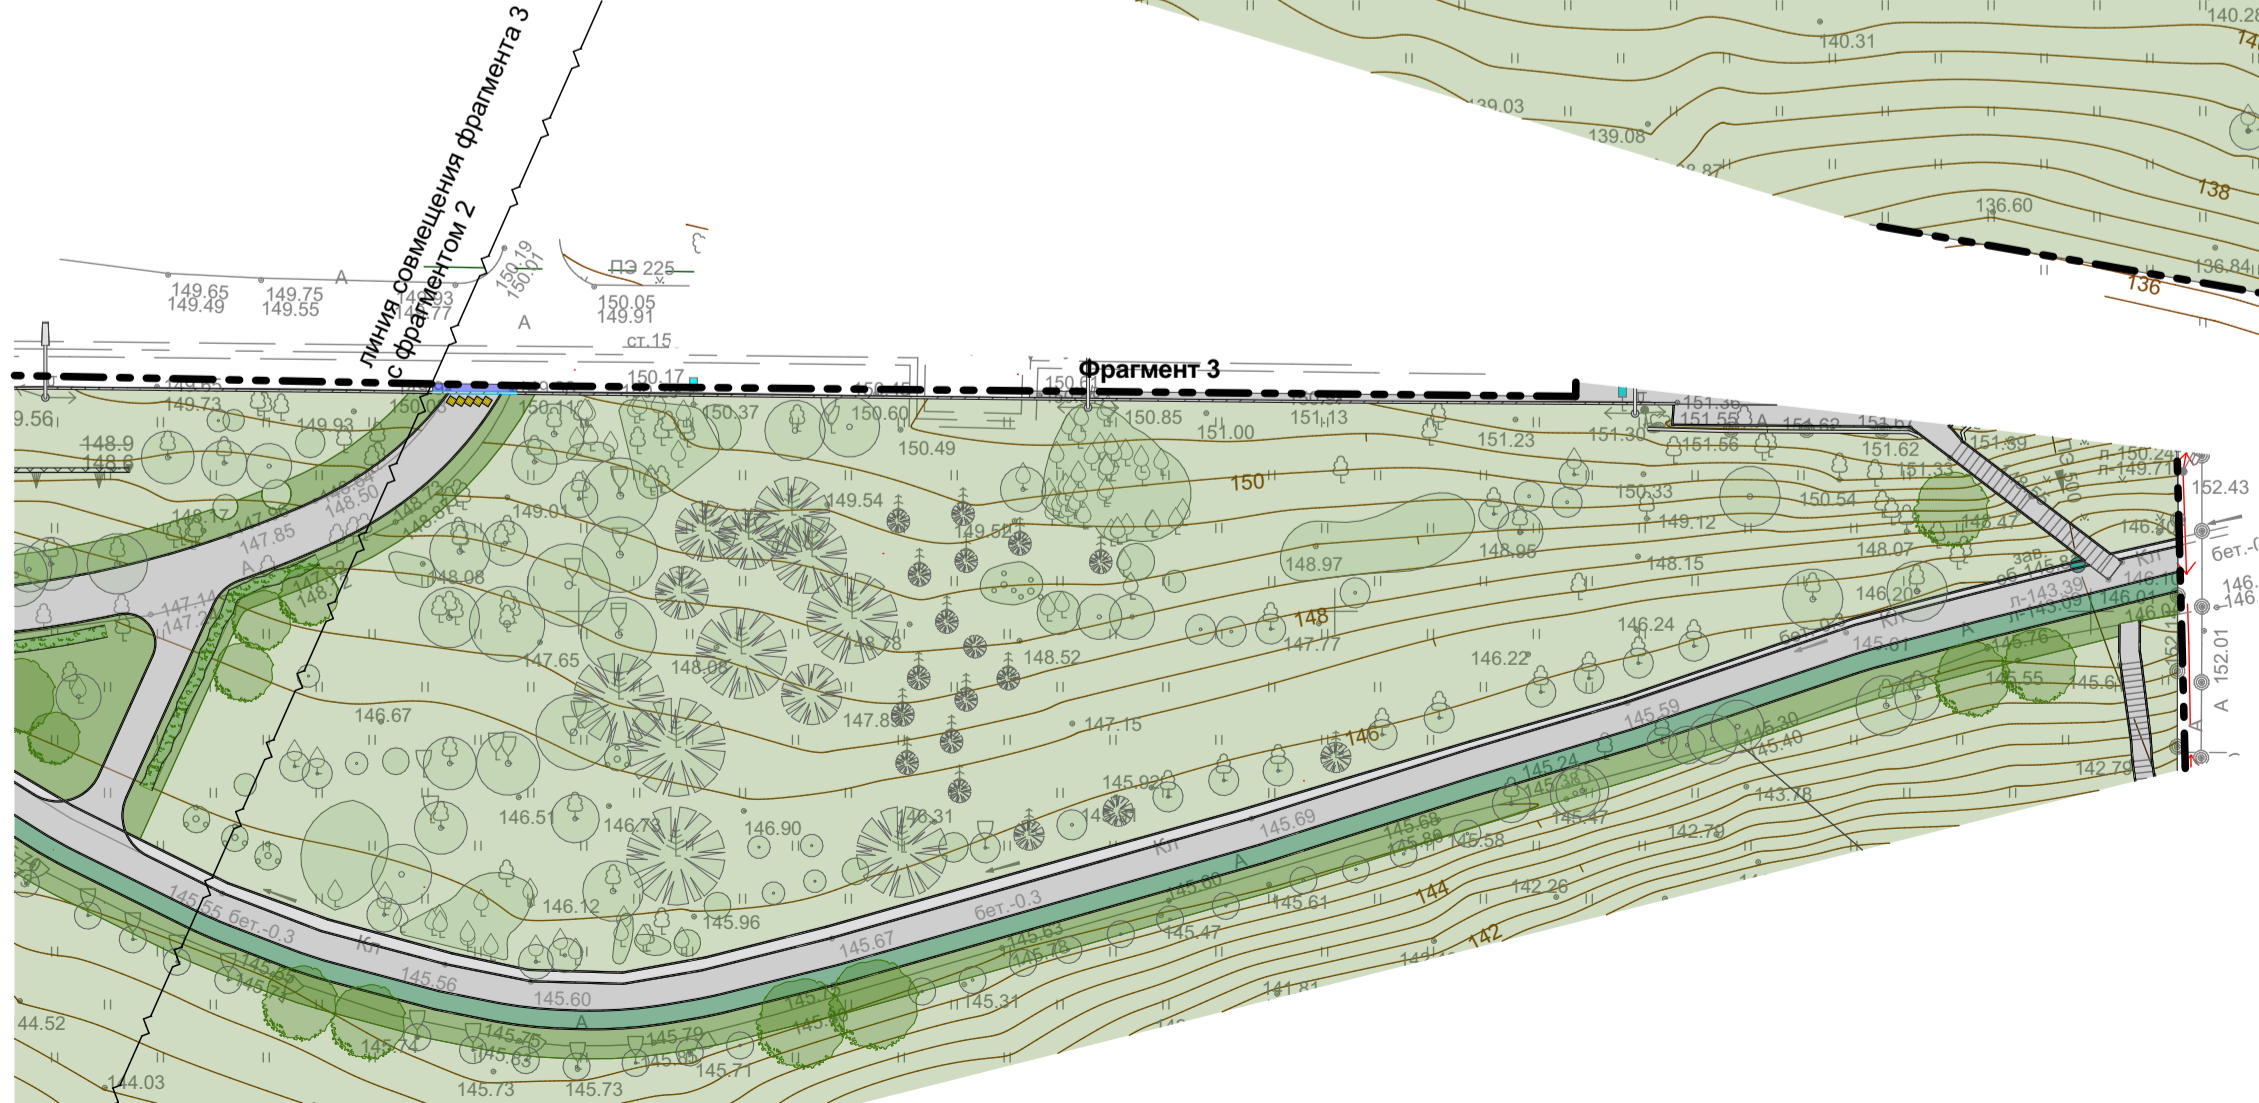

Согласовано

Изм.	Коп.	Лист	№ док.	Подп.	Дата
Изм. № подл.	Подп. и дата	Взам. инв. №			

223-2022-ПЗУ					
Касьяновский овраг в Нижегородском районе г. Нижнего Новгорода					
Изм.	Коп.	Лист	№ док.	Подп.	Дата
ГИП	Мазина К.В.				10.11.2022
Разраб.					10.11.2022
Проверил	Габова Е.А.				10.11.2022
Н. контр.	Тарасова А.А.				10.11.2022
Проектно-исследовательские работы				Стадия	Лист
План благоустройства территории М1:500				Р	19 / 33
				НИИ ГОРОДСКОГО ПРОЕКТИРОВАНИЯ НИЖЕГОРОДСКОГО РАЙОНА	