


Концепция Сквер Валерия Иконникова



Архитектурно-ландшафтный анализ

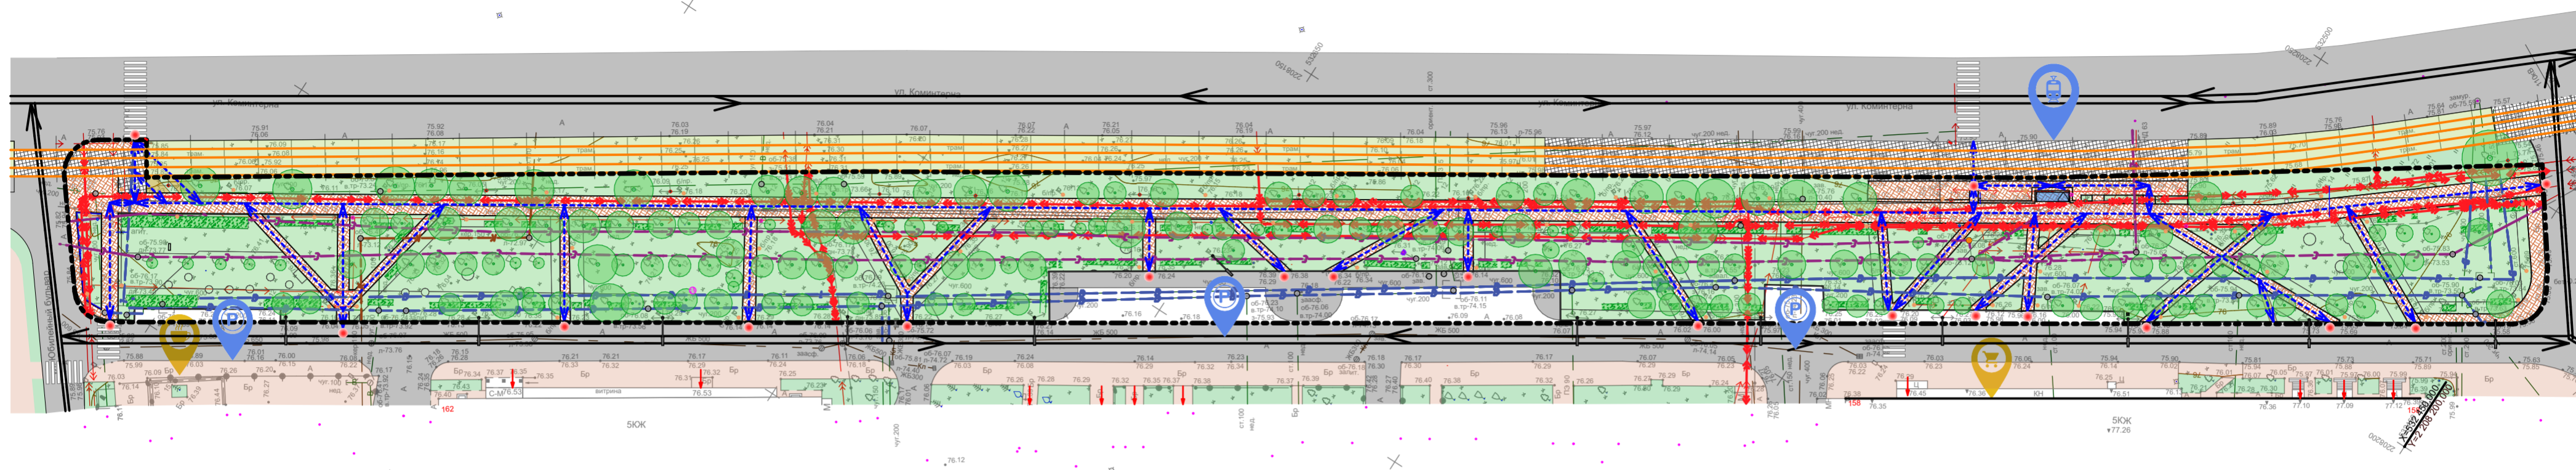


	Лиственные деревья
	03 Лиственные деревья
	Урна перфорир.
	Урна стандартн.
	Бетонный блок разрушенный
	Бетонная плита круглая
	Трамвайная остановка
	Опора контактной сети трамваев
	Люк
	Пешеходный переход
	Светофор
	Инфостенд сущ.
	Металлическая оцинкованная опора сотовой связи
	Светильник уличный
	Фонарь с бетонной опорой
	Дорожки и площадки с замощением бетонной брусчаткой 250*155, 90*155, 155*155 (Солог Мих, цвет- бежевый)
	Существующий травостой
	Проезды с асфальтовым покрытием
	Бетонная плитка толщиной 60мм
	Грунт
	Живая изгородь
	Бордюры тротуарный БР 100.20.8
	Бордюры дорожный БР 100.30.15
	Бордюры дорожный БР 100.30.15 (пониженный)
	Ограждение металлическое




Схема планировочных ограничений

Схема планировочных ограничений до деревьев и кустарников

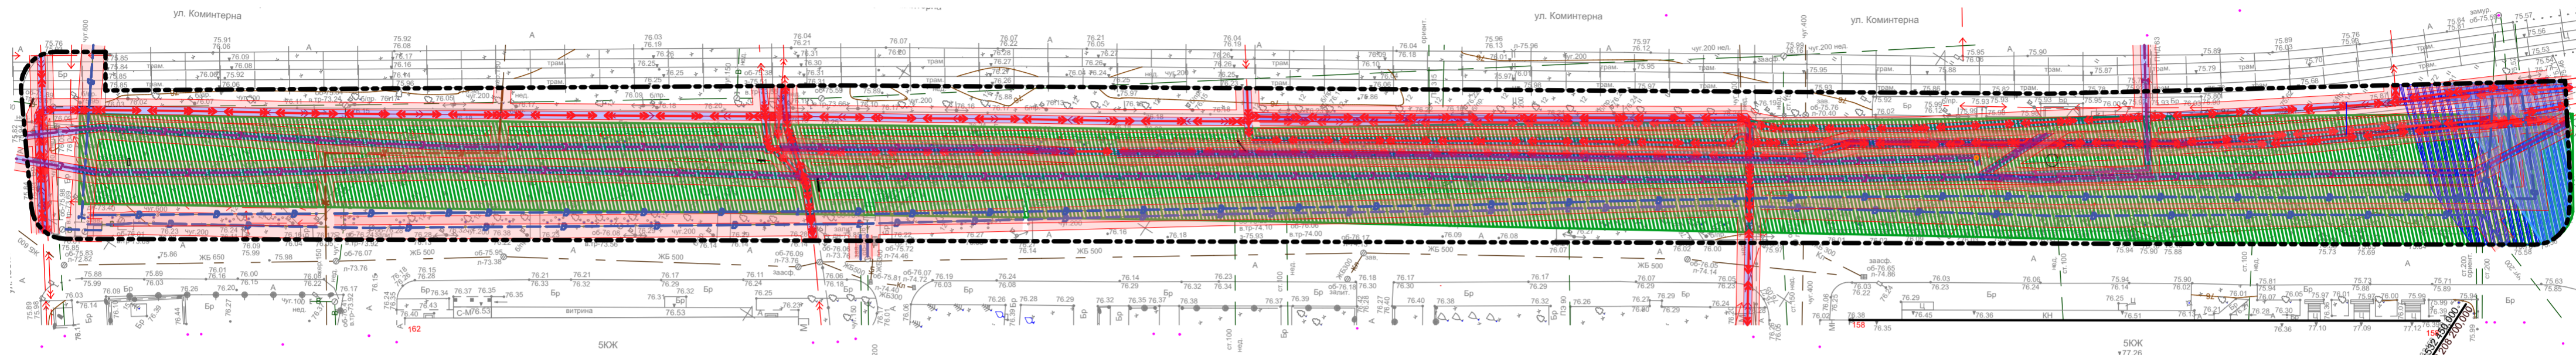

Условные обозначения

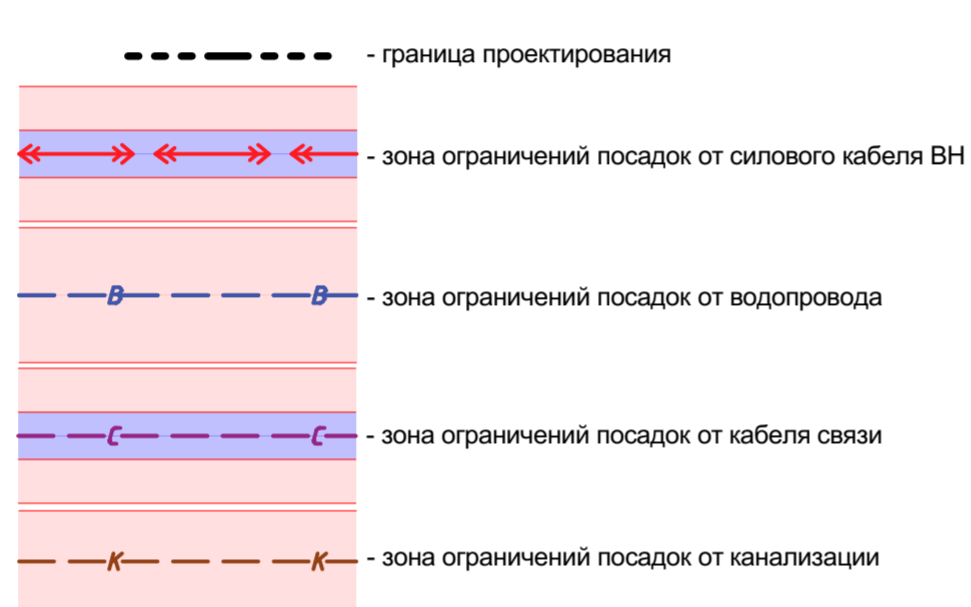





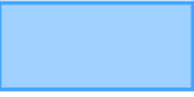
-  - Озелененная территория общего пользования- Сквер "Автомобилистов" (Сормовский район, ул.Коминтерна, вдоль домов №№158-162А), Идентификационный номер-5-Ср-Ск
-  - зона с особыми условиями использования территории: водоохранная зона р.Левинка, р.Параша и р.Варя в г.Нижний Новгород Нижегородской области (реестровый номер: 52:18-6.218; учетный номер: 52.18.2.49)
-прибрежная защитная полоса р.Левинка, р.Параша и р.Варя в г.Нижний Новгород Нижегородской области (реестровый номер: 52:18-6.213; учетный номер: 52.18.2.50)
-  - зона с особыми условиями использования территории: Охранная зона объекта электросетевого хозяйства- воздушной линии электропередачи- электросетевой комплекс: подстанция "Новосормовская", ВЛ-110 кВ №105 (реестровый номер: 52:18-6.89; учетный номер: 52.18.2.8);
-Санитарно-защитная зона вдоль высоковольтных ЛЭП ВЛ 110 кВ


Схема планировочных ограничений до фундаментов

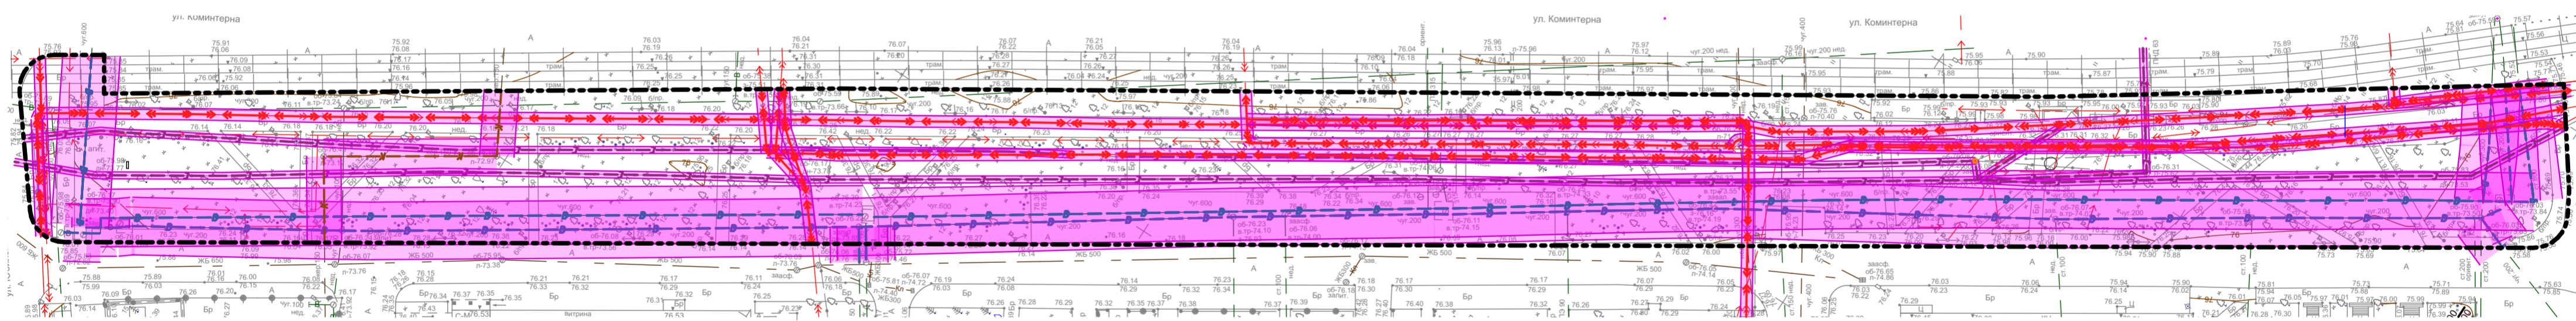

Условные обозначения

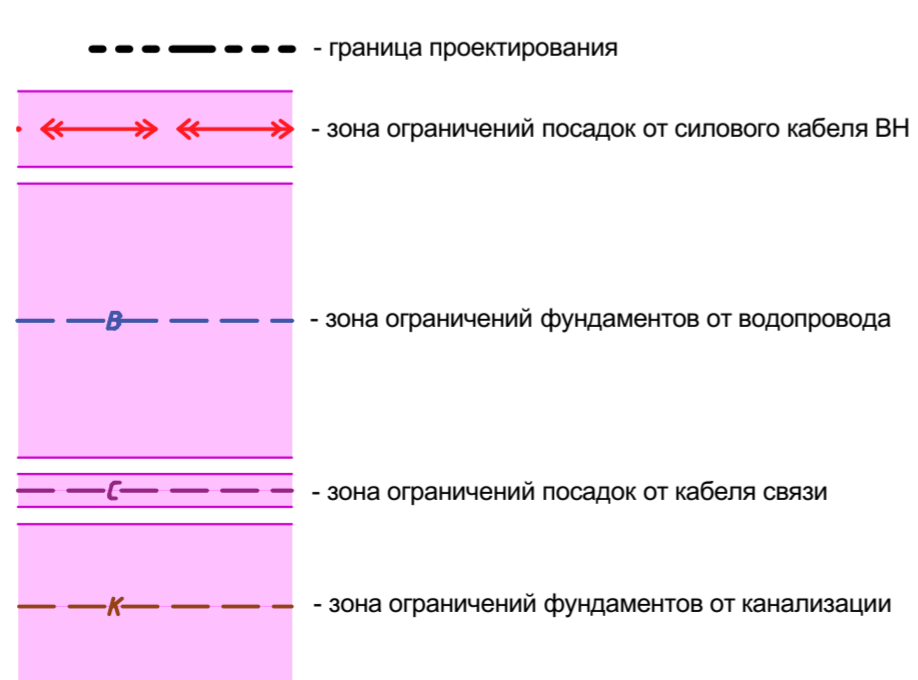


Концептуальная схема архитектурно-планировочных решений Сквер им. В.В. Иконникова

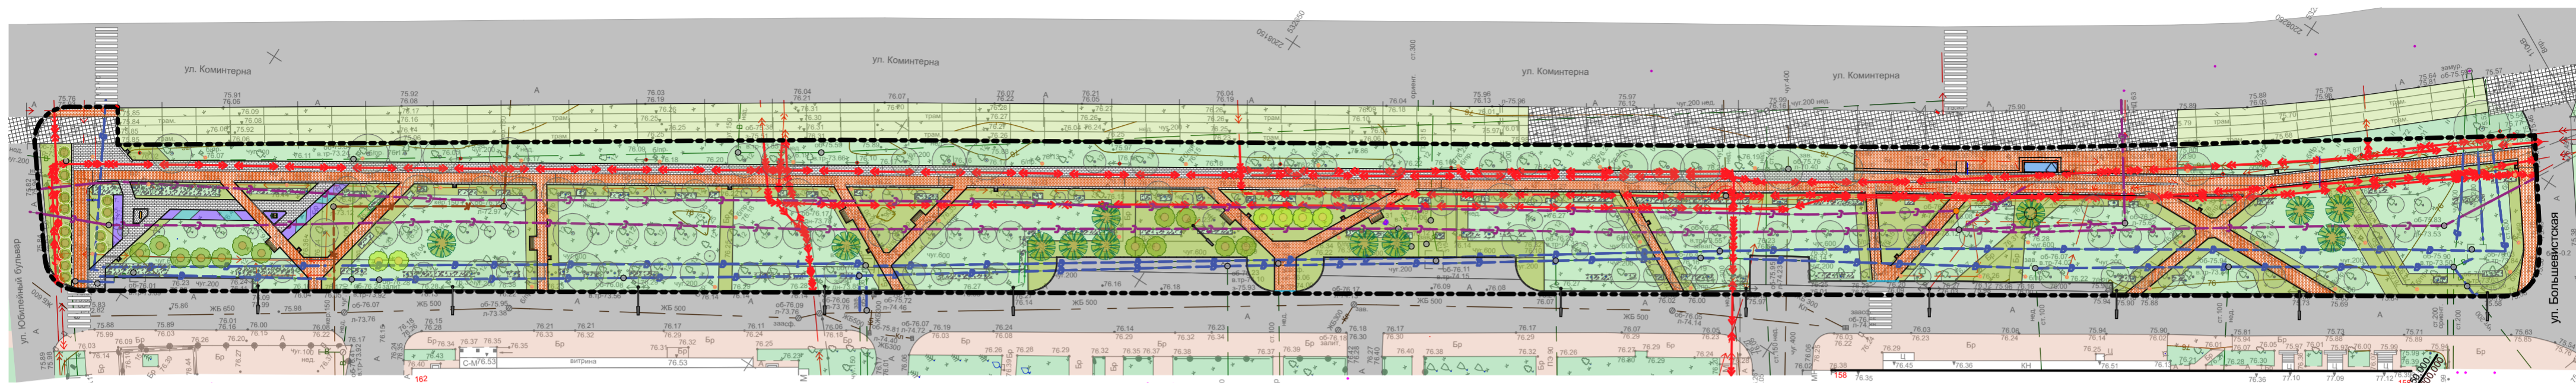


Предполагаемые проектные работы

- Ремонт дорожно-тропиночной сети
- Дополнительное декоративное озеленение
- Мемориальная зона:
 - Стела В.В. Иконникову
 - Монумент-макет экраноплана (способом 3д печати металлом - находится в разработке)
- Реконструкция сети освещения

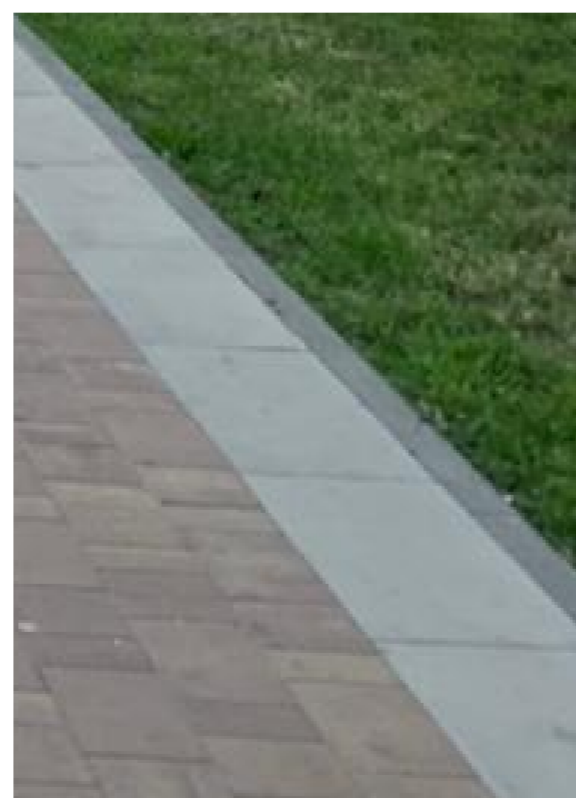

Концептуальная схема архитектурно-планировочных решений Сквер им. В.В. Иконникова

Мемориальная зона

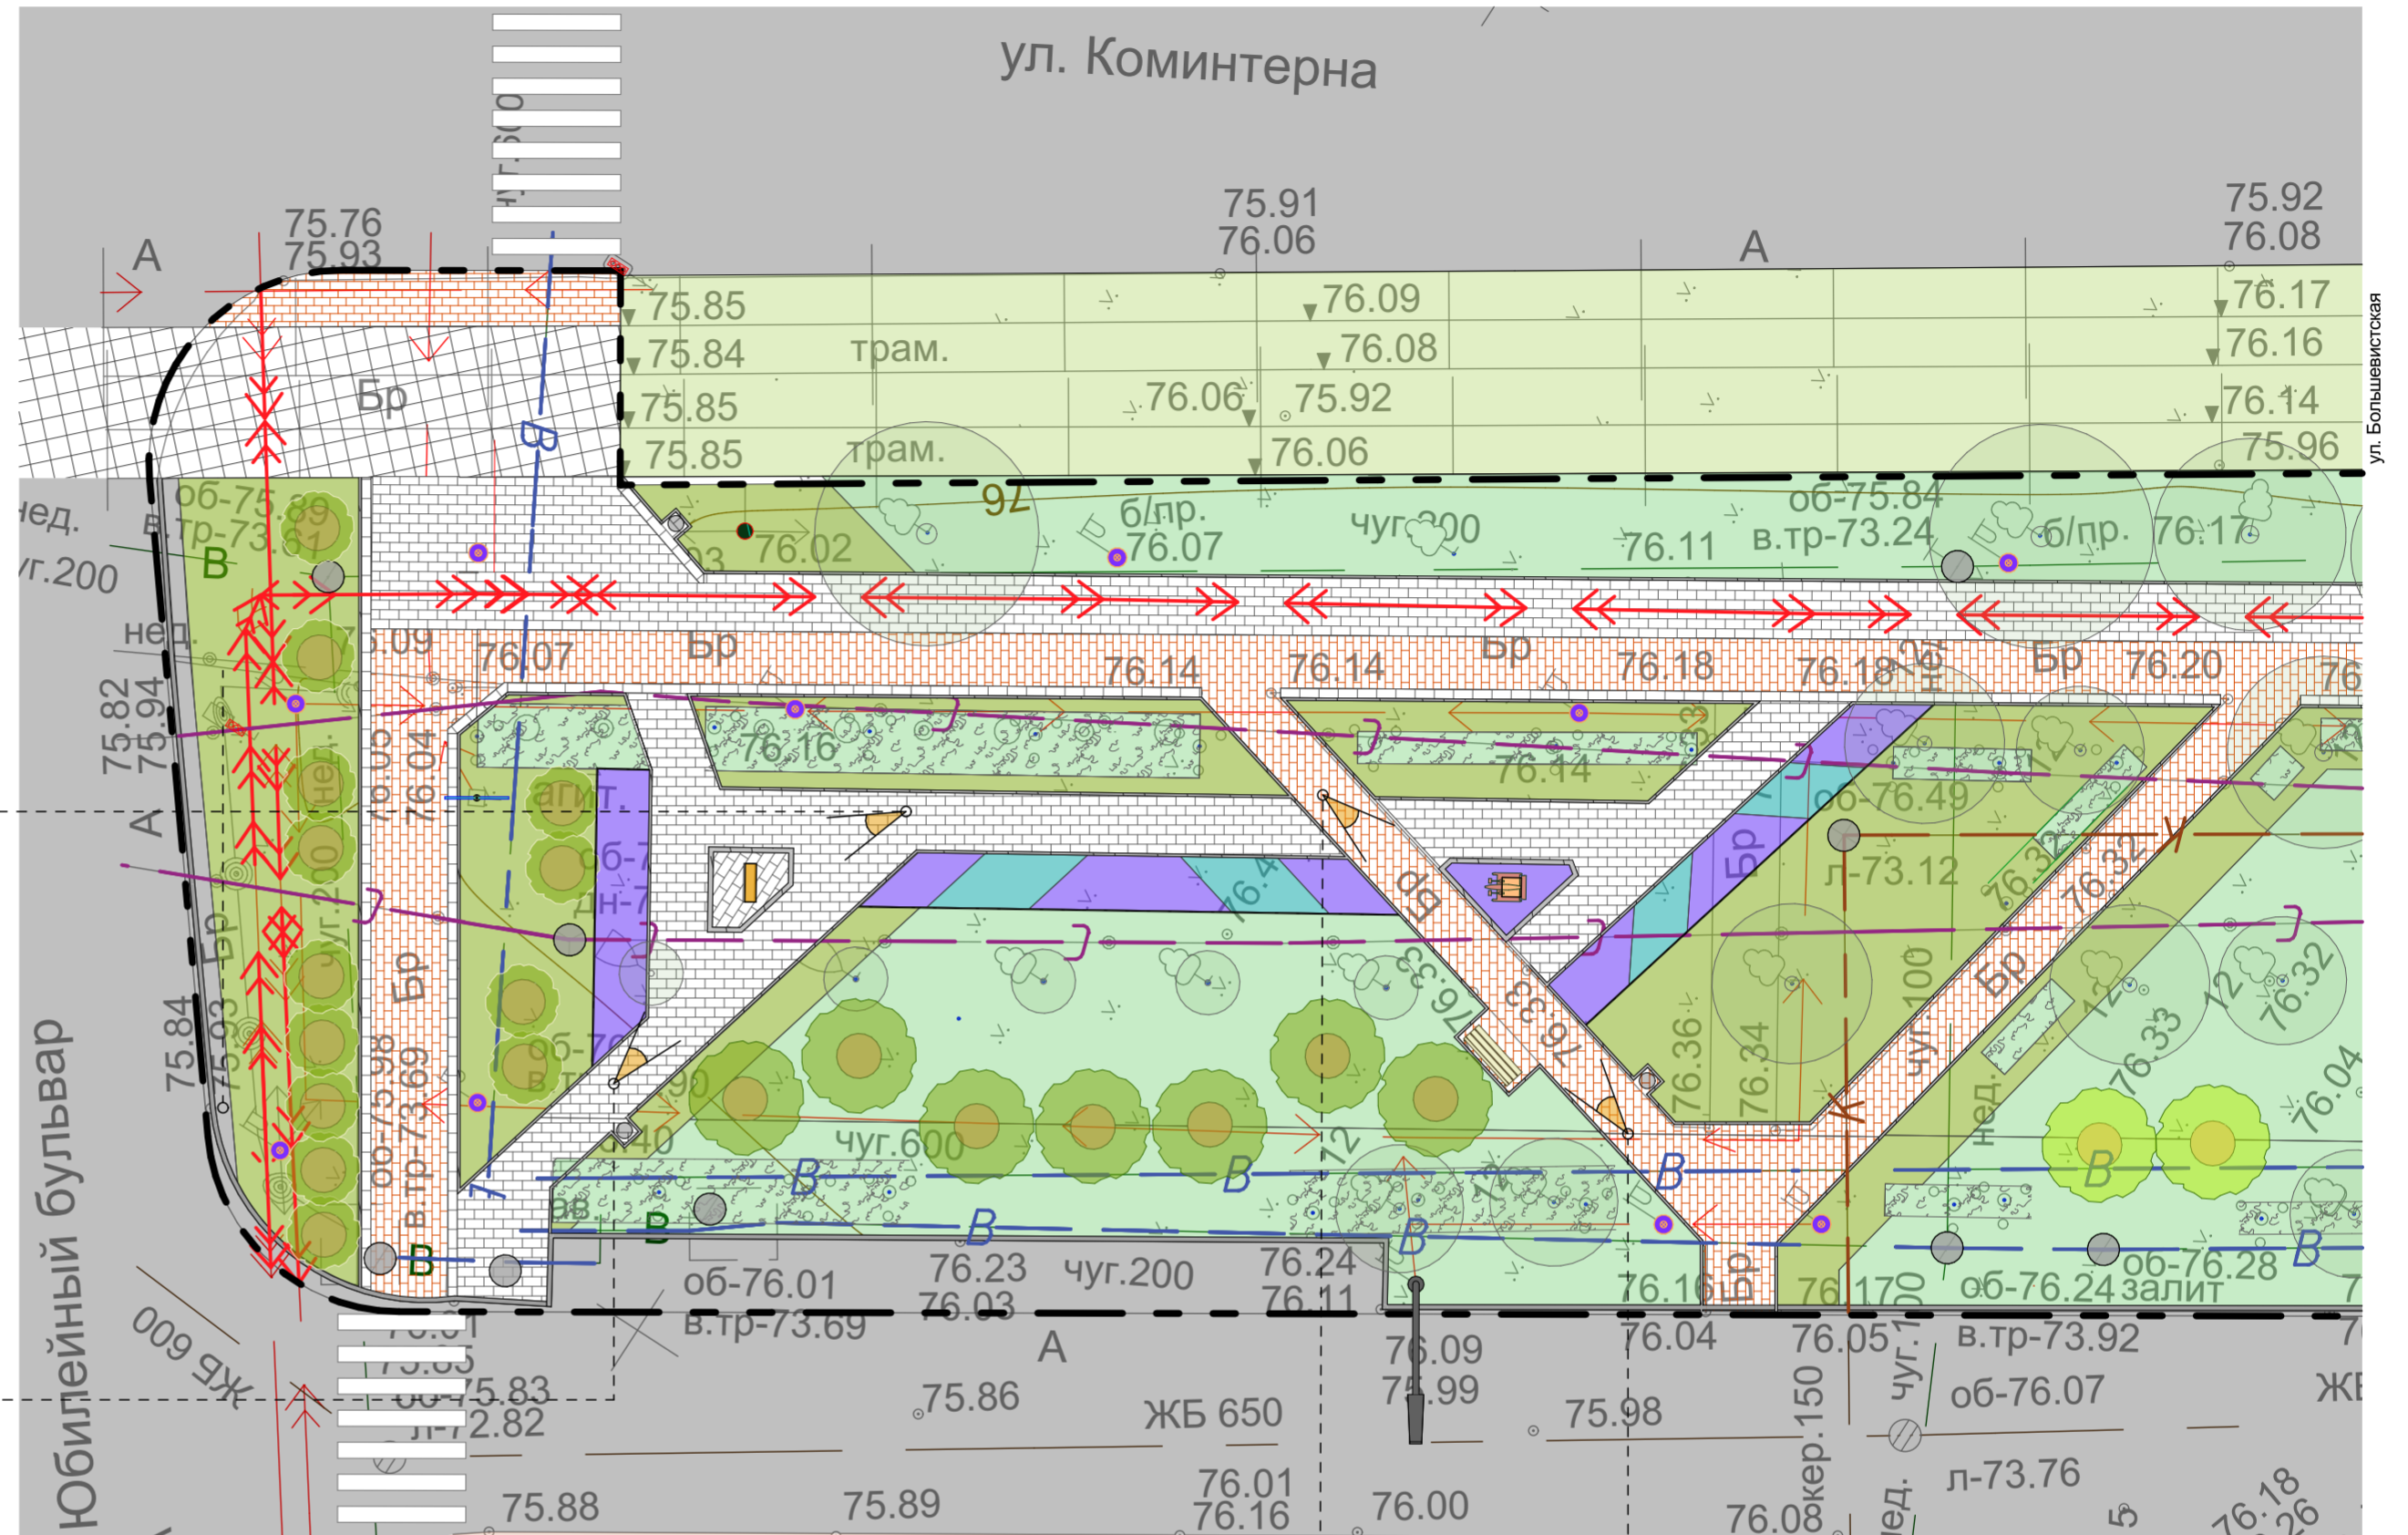

Концептуальное решение озеленения



Лиственница европейская




Сирень венгерская (июнь)



Сирень обыкновенная (май)



Сирень обыкновенная (май)

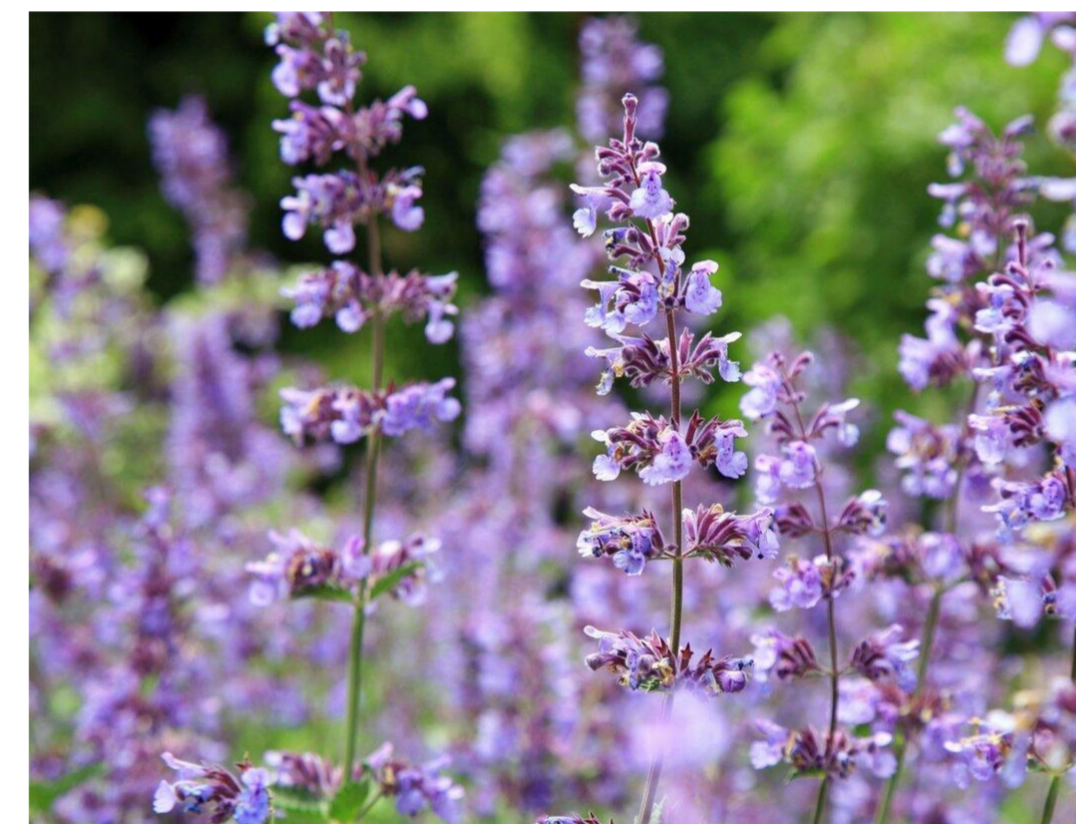

Котовник Фассена (июнь-сентябрь)



Шалфей дубравный (июль-сентябрь)

Существующие насаждения: 260 ед.

Авар. 10 ед.
Неуд. 6 ед.
Уд. 27 ед.
Хор. 218 ед.
Пни. 2 ед.

Вырубка: 21 ед.

По состоянию - 10 ед.
По реконструкции - 11 ед.

Корчевка пней: 2 ед.

Проектируемые насаждения:

Сирень венгерская: 13 ед.
Сирень обыкновенная: 19 ед.
Лиственница европейская: 12 ед.

Мемориальная зона. Стела



Мемориальная зона. Макет

