


Концепция

Бульвара Победы



Архитектурно-ландшафтный анализ Бульвар Победы.

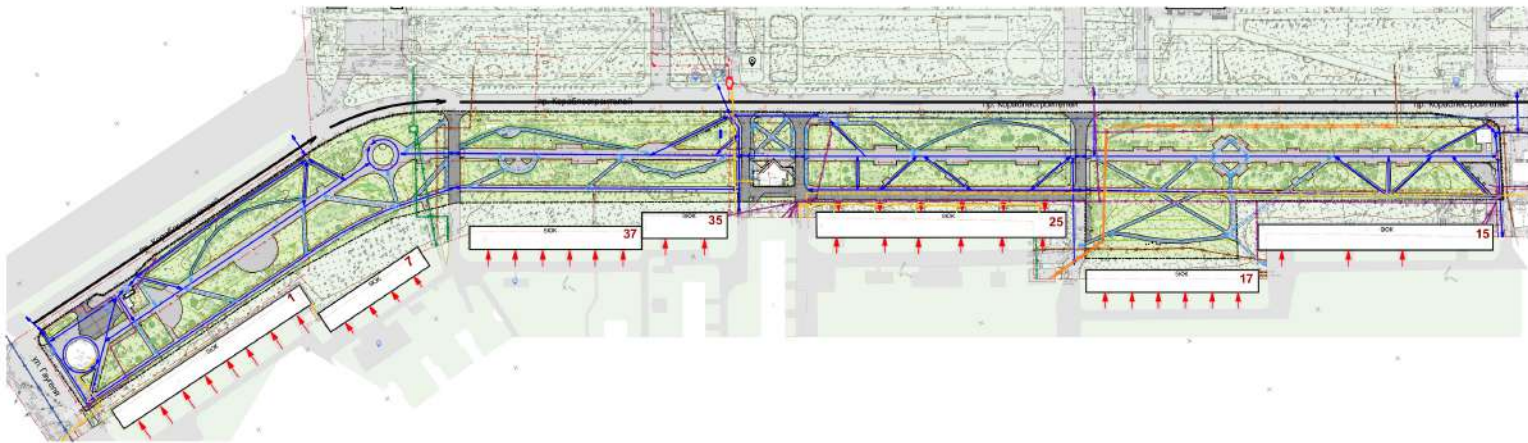

| | |
|--|---|
| Хвойные деревья | Линии коммуникации |
| Лиственные деревья | Опора уличного освещения |
| ЖБ основание | Фонарь уличный |
| Урна раздельного сбора | Массив кустарников |
| Урна тип 1 | Существующий травостой |
| Старшая западная деталь (Был.) | Дорожки и площадки с замощением бетонной брусчаткой |
| Фрагмент асфальтового покрытия | <No определено> |
| Столбик металлический | Асфальтовое покрытие |
| Бетонный блок разрушенный | Асфальтовое покрытие (разрушенное) |
| Арматура на земле | Щебень |
| Бетонная плита с металлическими элементами | Бетон |
| Скамья тип 1 | Здание |
| Вазон бетонный | Живая изгородь |
| Основание сломанной урны | |


| |
|---|
| Бордюр треугольный БР 100.20.8 |
| Бордюр дорожный БР 100.30.15 |
| Бордюр дорожный БР 100.30.15 (пониженный) |
| Ограждение тип 1 |
| Ограждение тип 2 |

Условные обозначения


| |
|---------------------------------|
| Граница проектирования |
| Направление движения транспорта |
| Основные пешеходные связи |
| Второстепенные пешеходные связи |
| Вход в дом |
| Вход на территорию |
| Пешеходный переход |
| Светофор |
| Автобусная остановка |
| Парковка |
| Кафе |

| |
|-----------------------------------|
| Граница проектирования |
| Силовой кабель существующий |
| Водопровод существующий |
| Кабель связи существующий |
| Теплотруба существующая |
| Канализация бытовая существующая |
| Канализация ливневая существующая |
| Газопровод существующий |
| Канализация ливневая существующая |
| Канализация ливневая существующая |
| Кабель ВЛ существующий |

Ограничения от коммуникаций

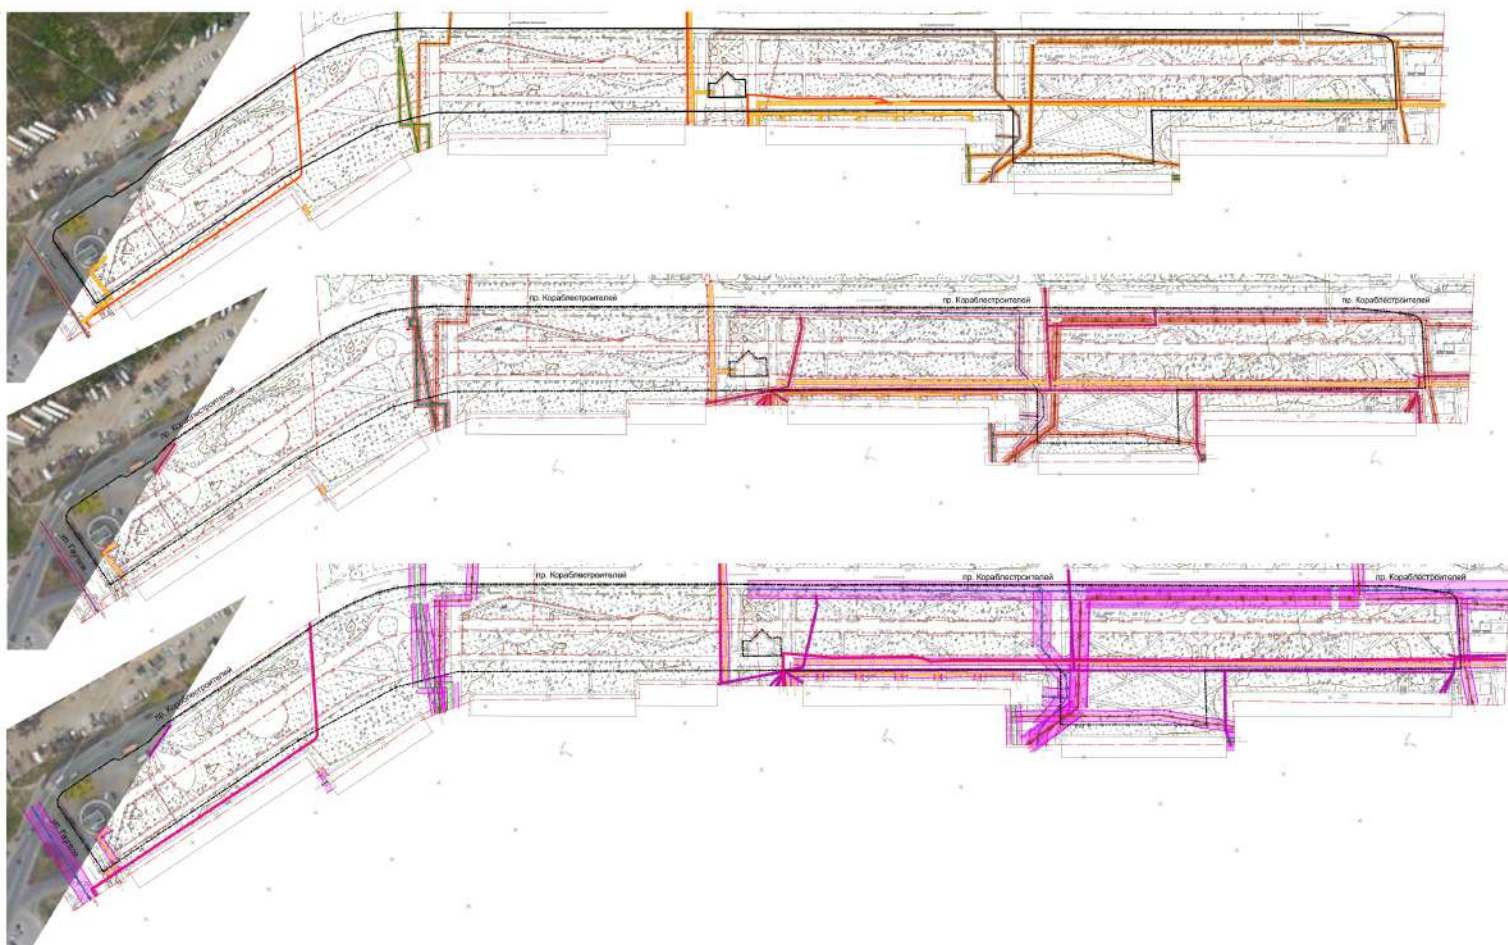

Концептуальная схема архитектурно-планировочных решений Бульвар Победы.

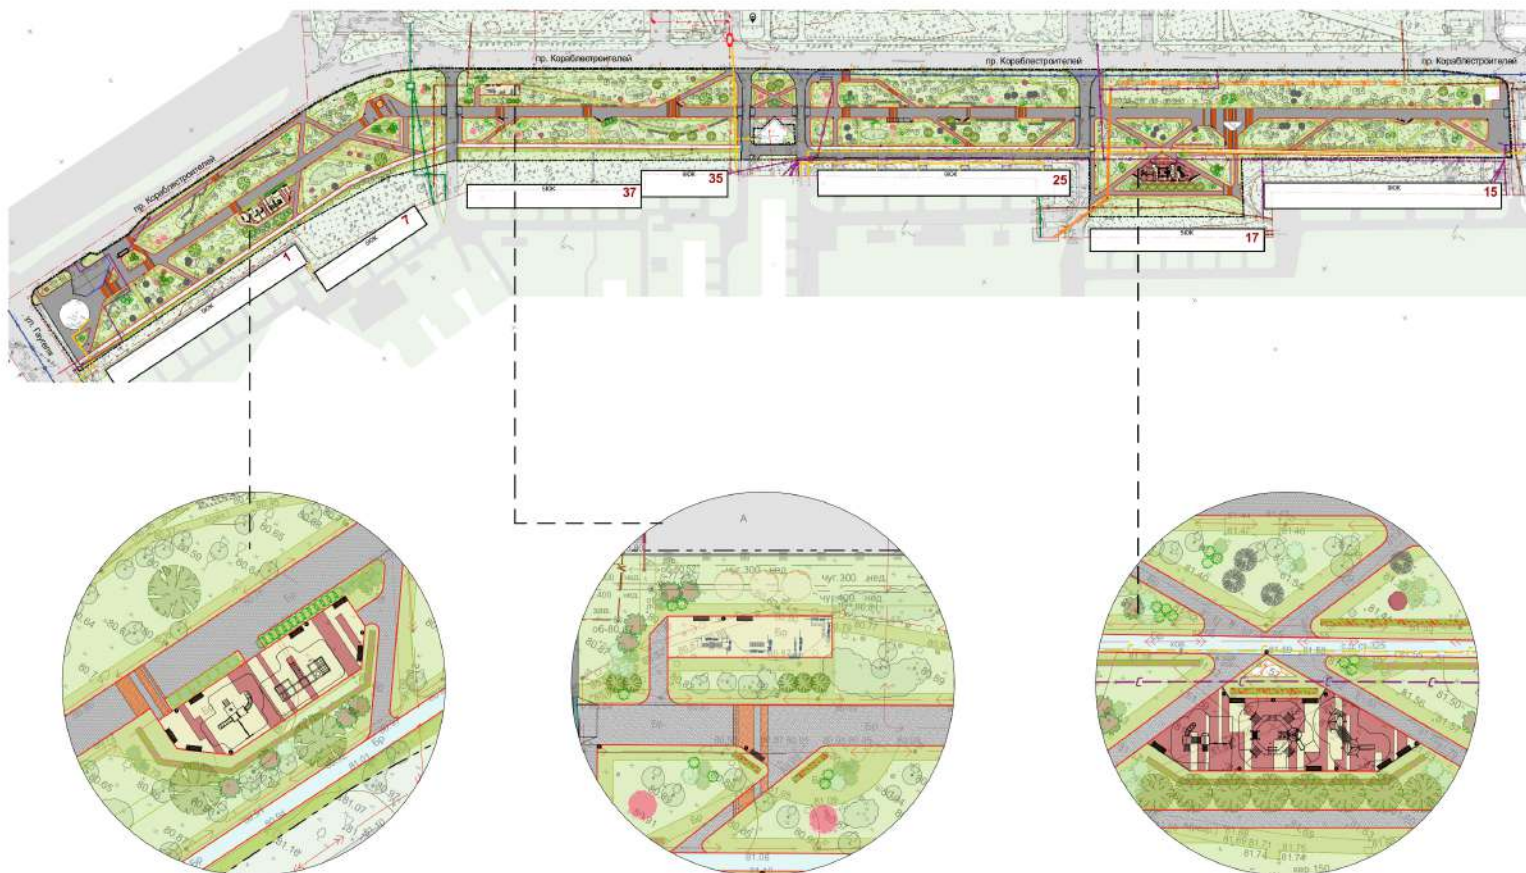


Концептуальная схема архитектурно-планировочных решений Бульвар Победы.



Концептуальная схема архитектурно-планировочных решений Бульвар Победы.






Концептуальная схема архитектурно-планировочных решений Бульвар Победы.

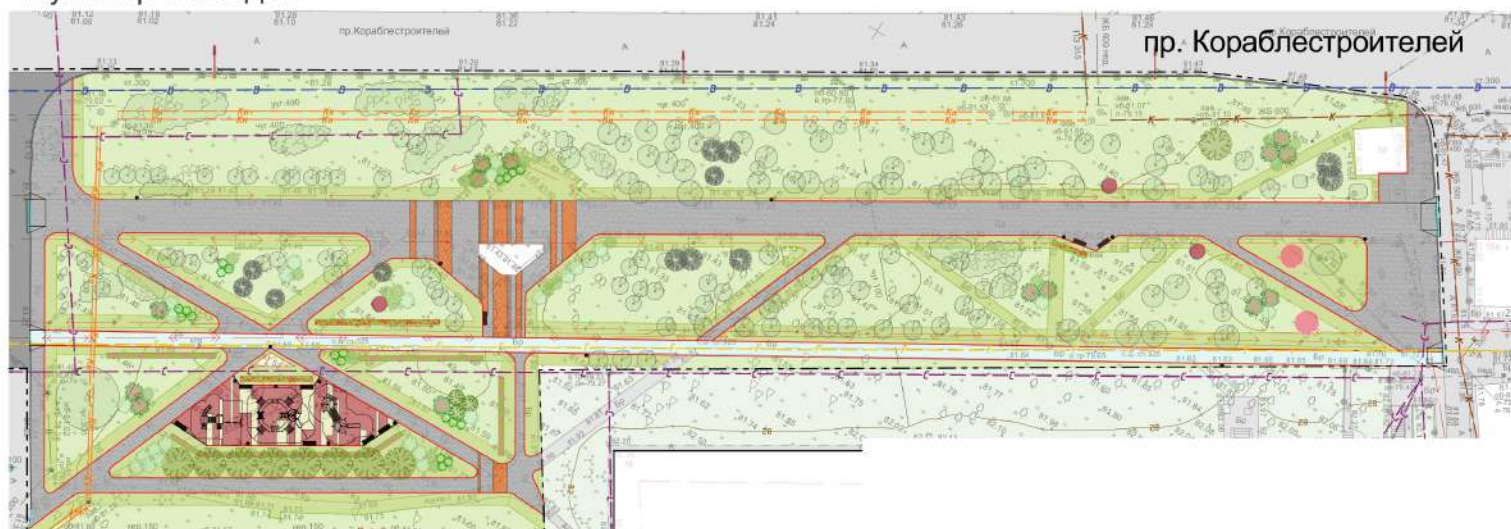




Концептуальная схема архитектурно-планировочных решений
Бульвар Победы.

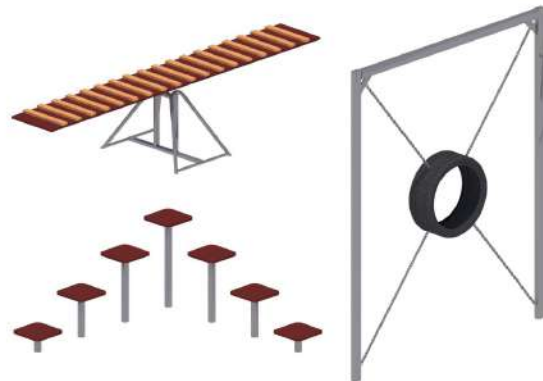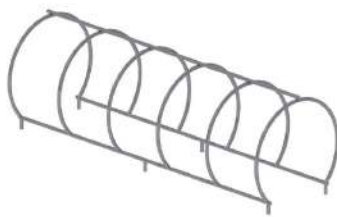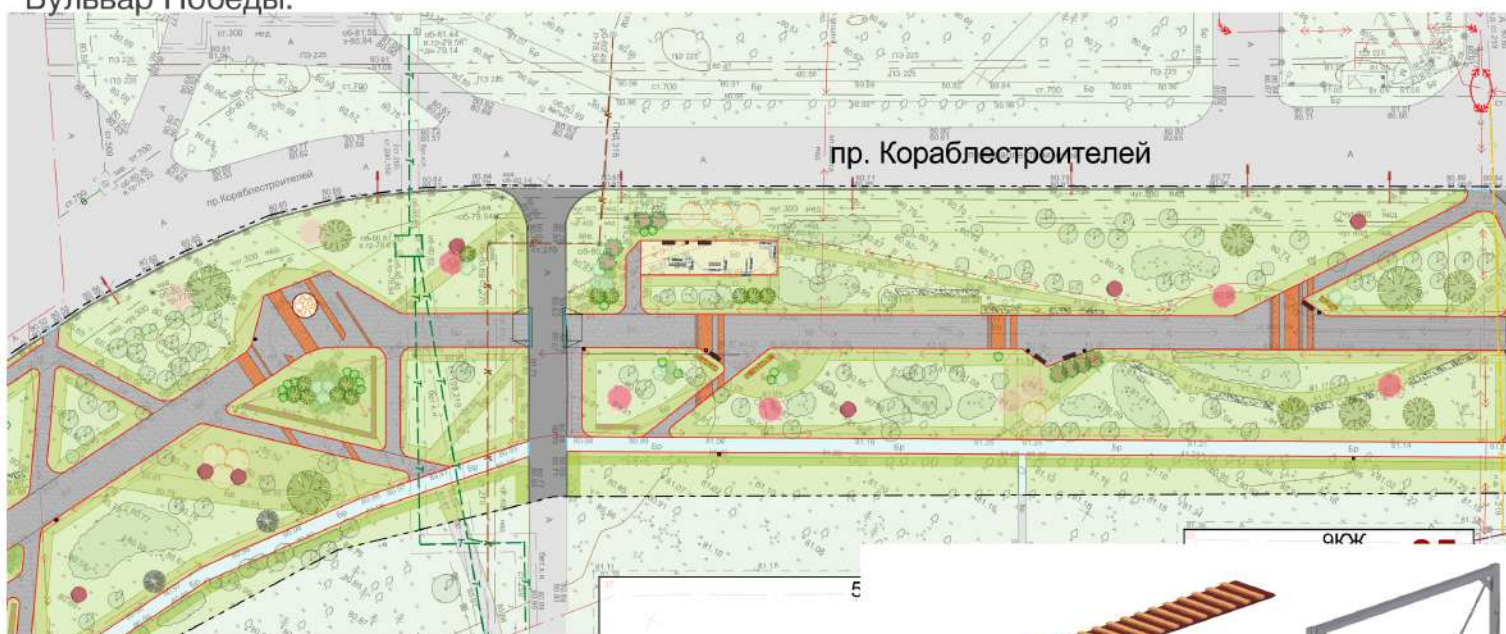

Концептуальная схема архитектурно-планировочных решений
Бульвар Победы.

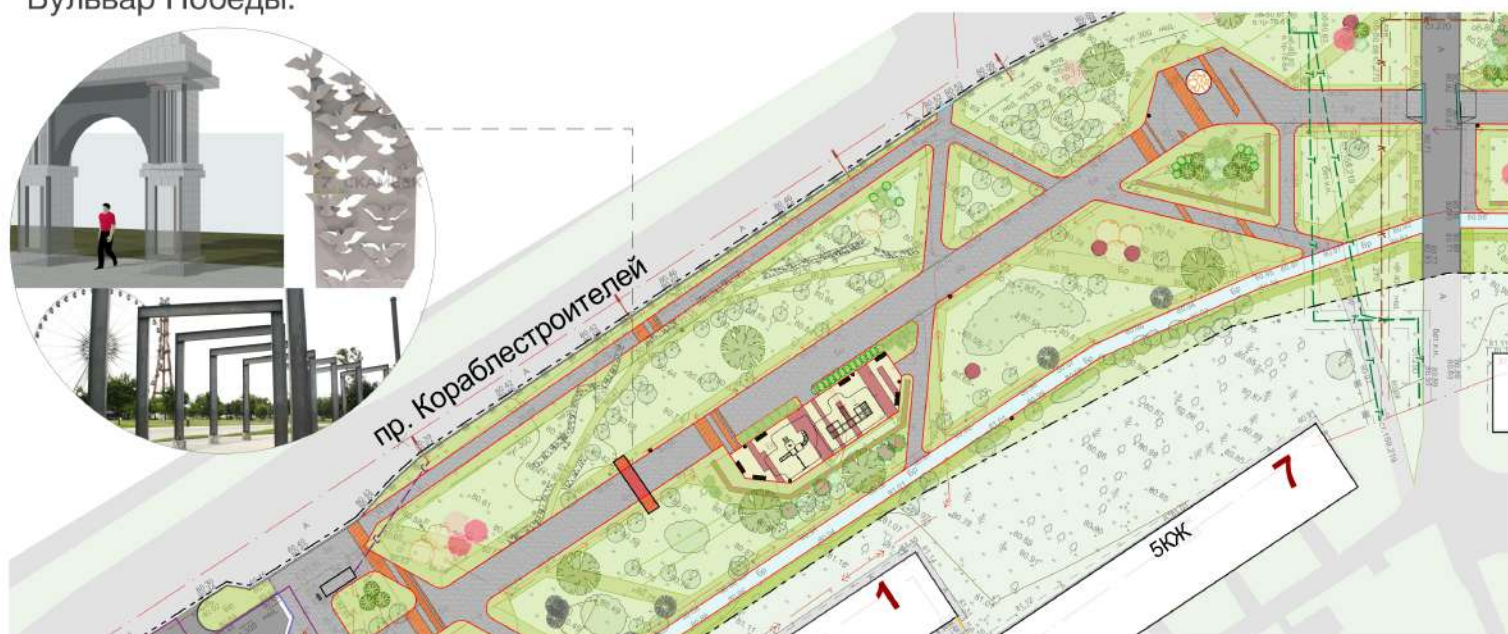

Древесно-кустарниковые растения Бульвар Победы.

