МУНИЦИПАЛЬНОЕ
БЮДЖЕТНОЕ УЧРЕЖДЕНИЕ
НИЖЕГОРОДГРАЖДАНПРОЕКТ

Концепция

Территория вдоль озера Пермякова



Нижний Новгород 2020
МБУ Нижегородгражданпроект

Ситуационный план размещения объекта

С

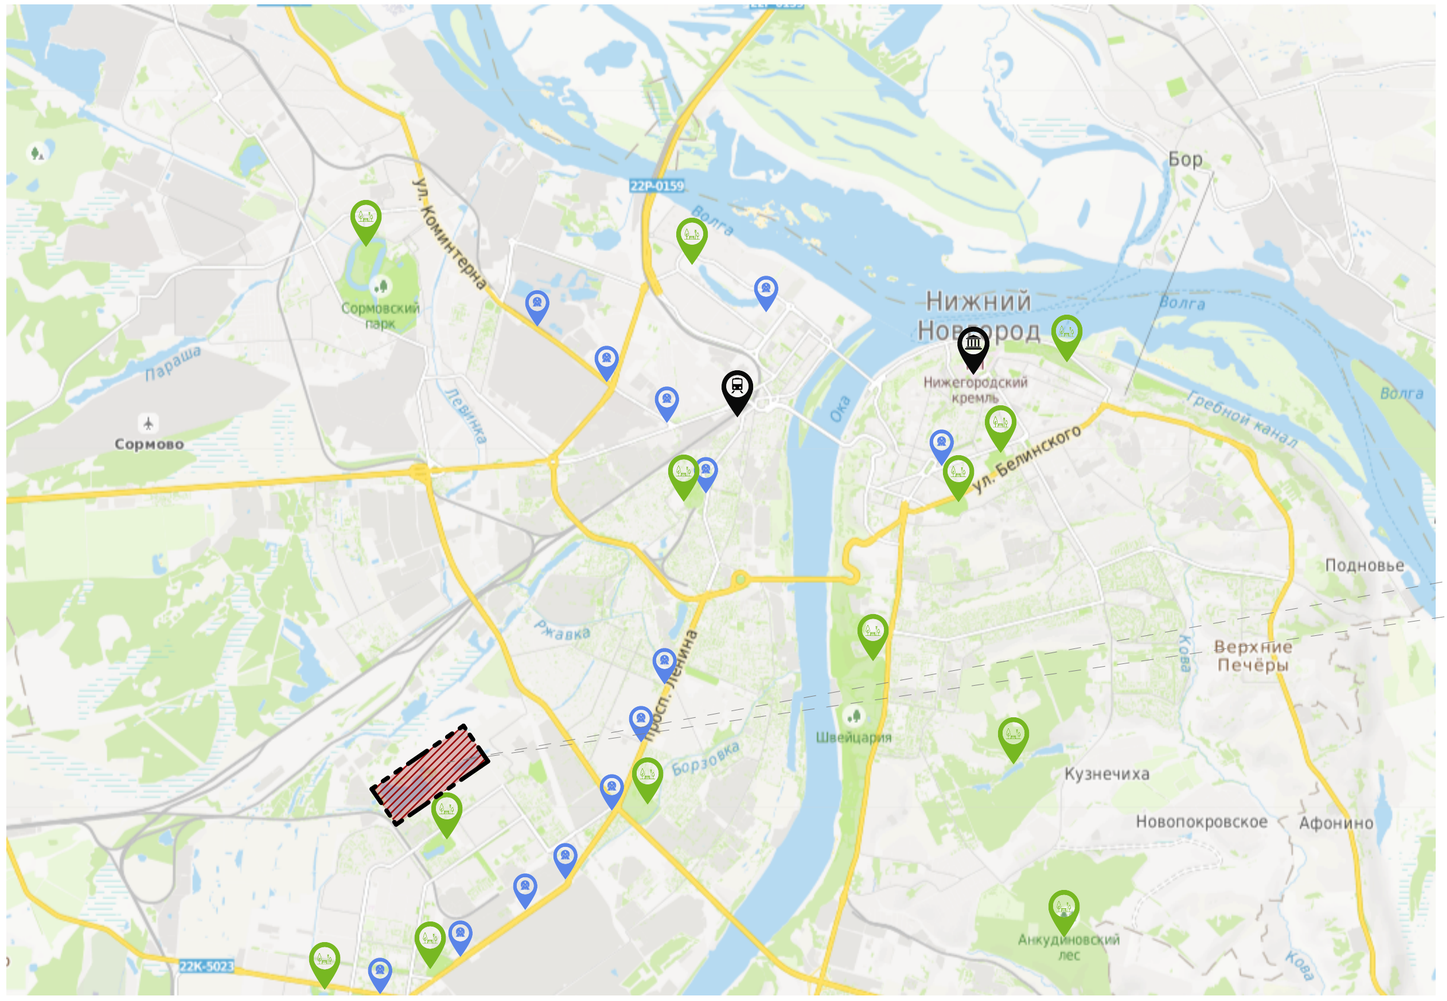

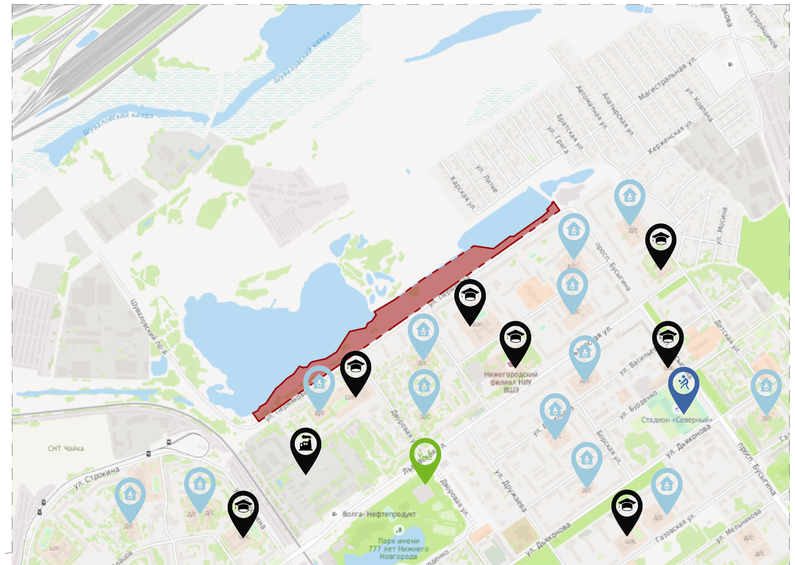

Объект: Территория вдоль озера Пермякова, Автозаводский район, г.Нижнего Новгорода

Общая площадь:

Границы разработки проекта

- Нижегородский Кремль
- Железнодорожный вокзал
- Парки и скверы
- Образовательные учреждения (школа / ВУЗ)
- Станции метрополитена
- Промышленные предприятия
- Спортивная инфраструктура
- Дошкольные учреждения (детский сад)

Архитектурно-ландшафтный и инфраструктурный анализ территории

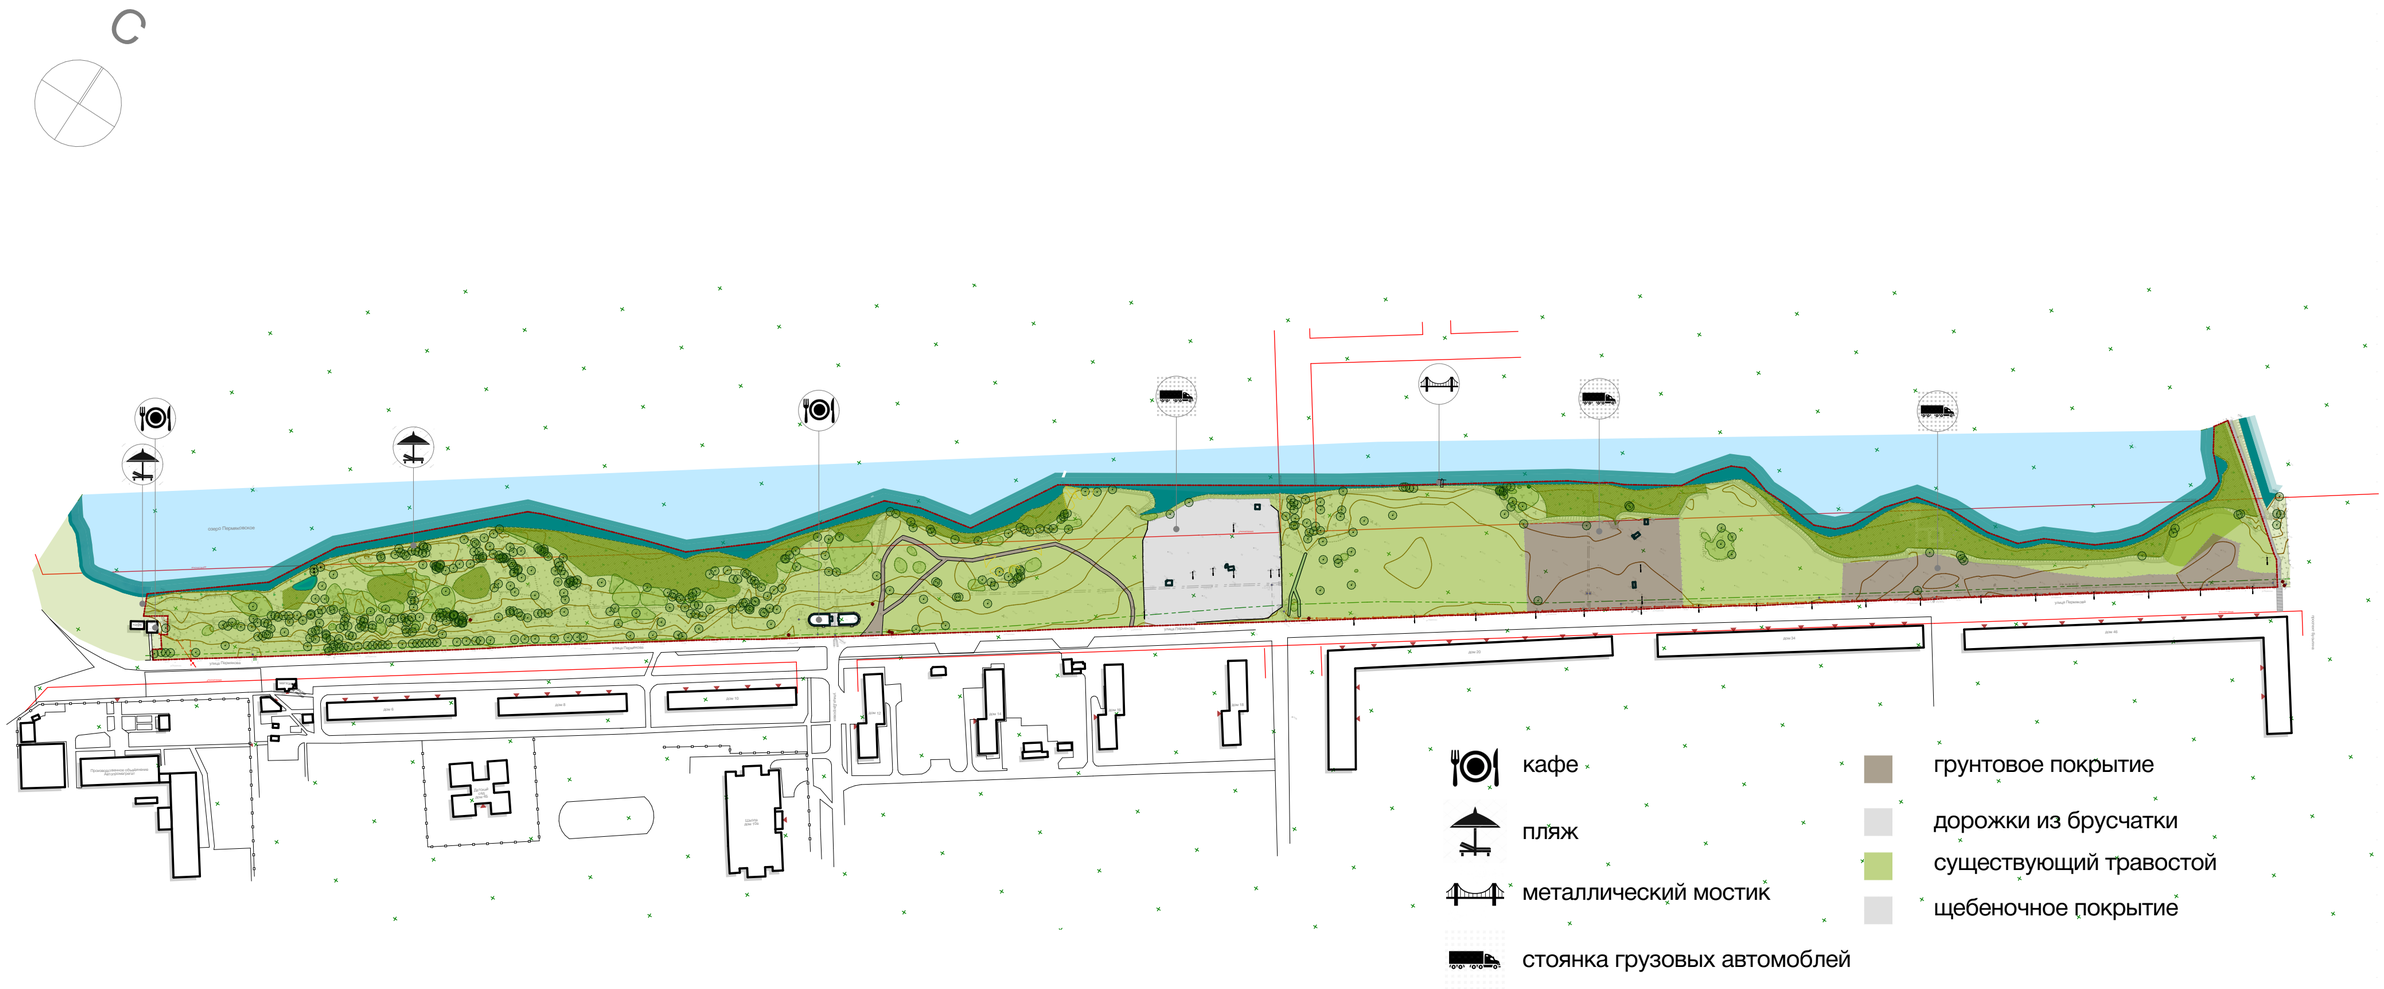

Схема планировочных ограничений

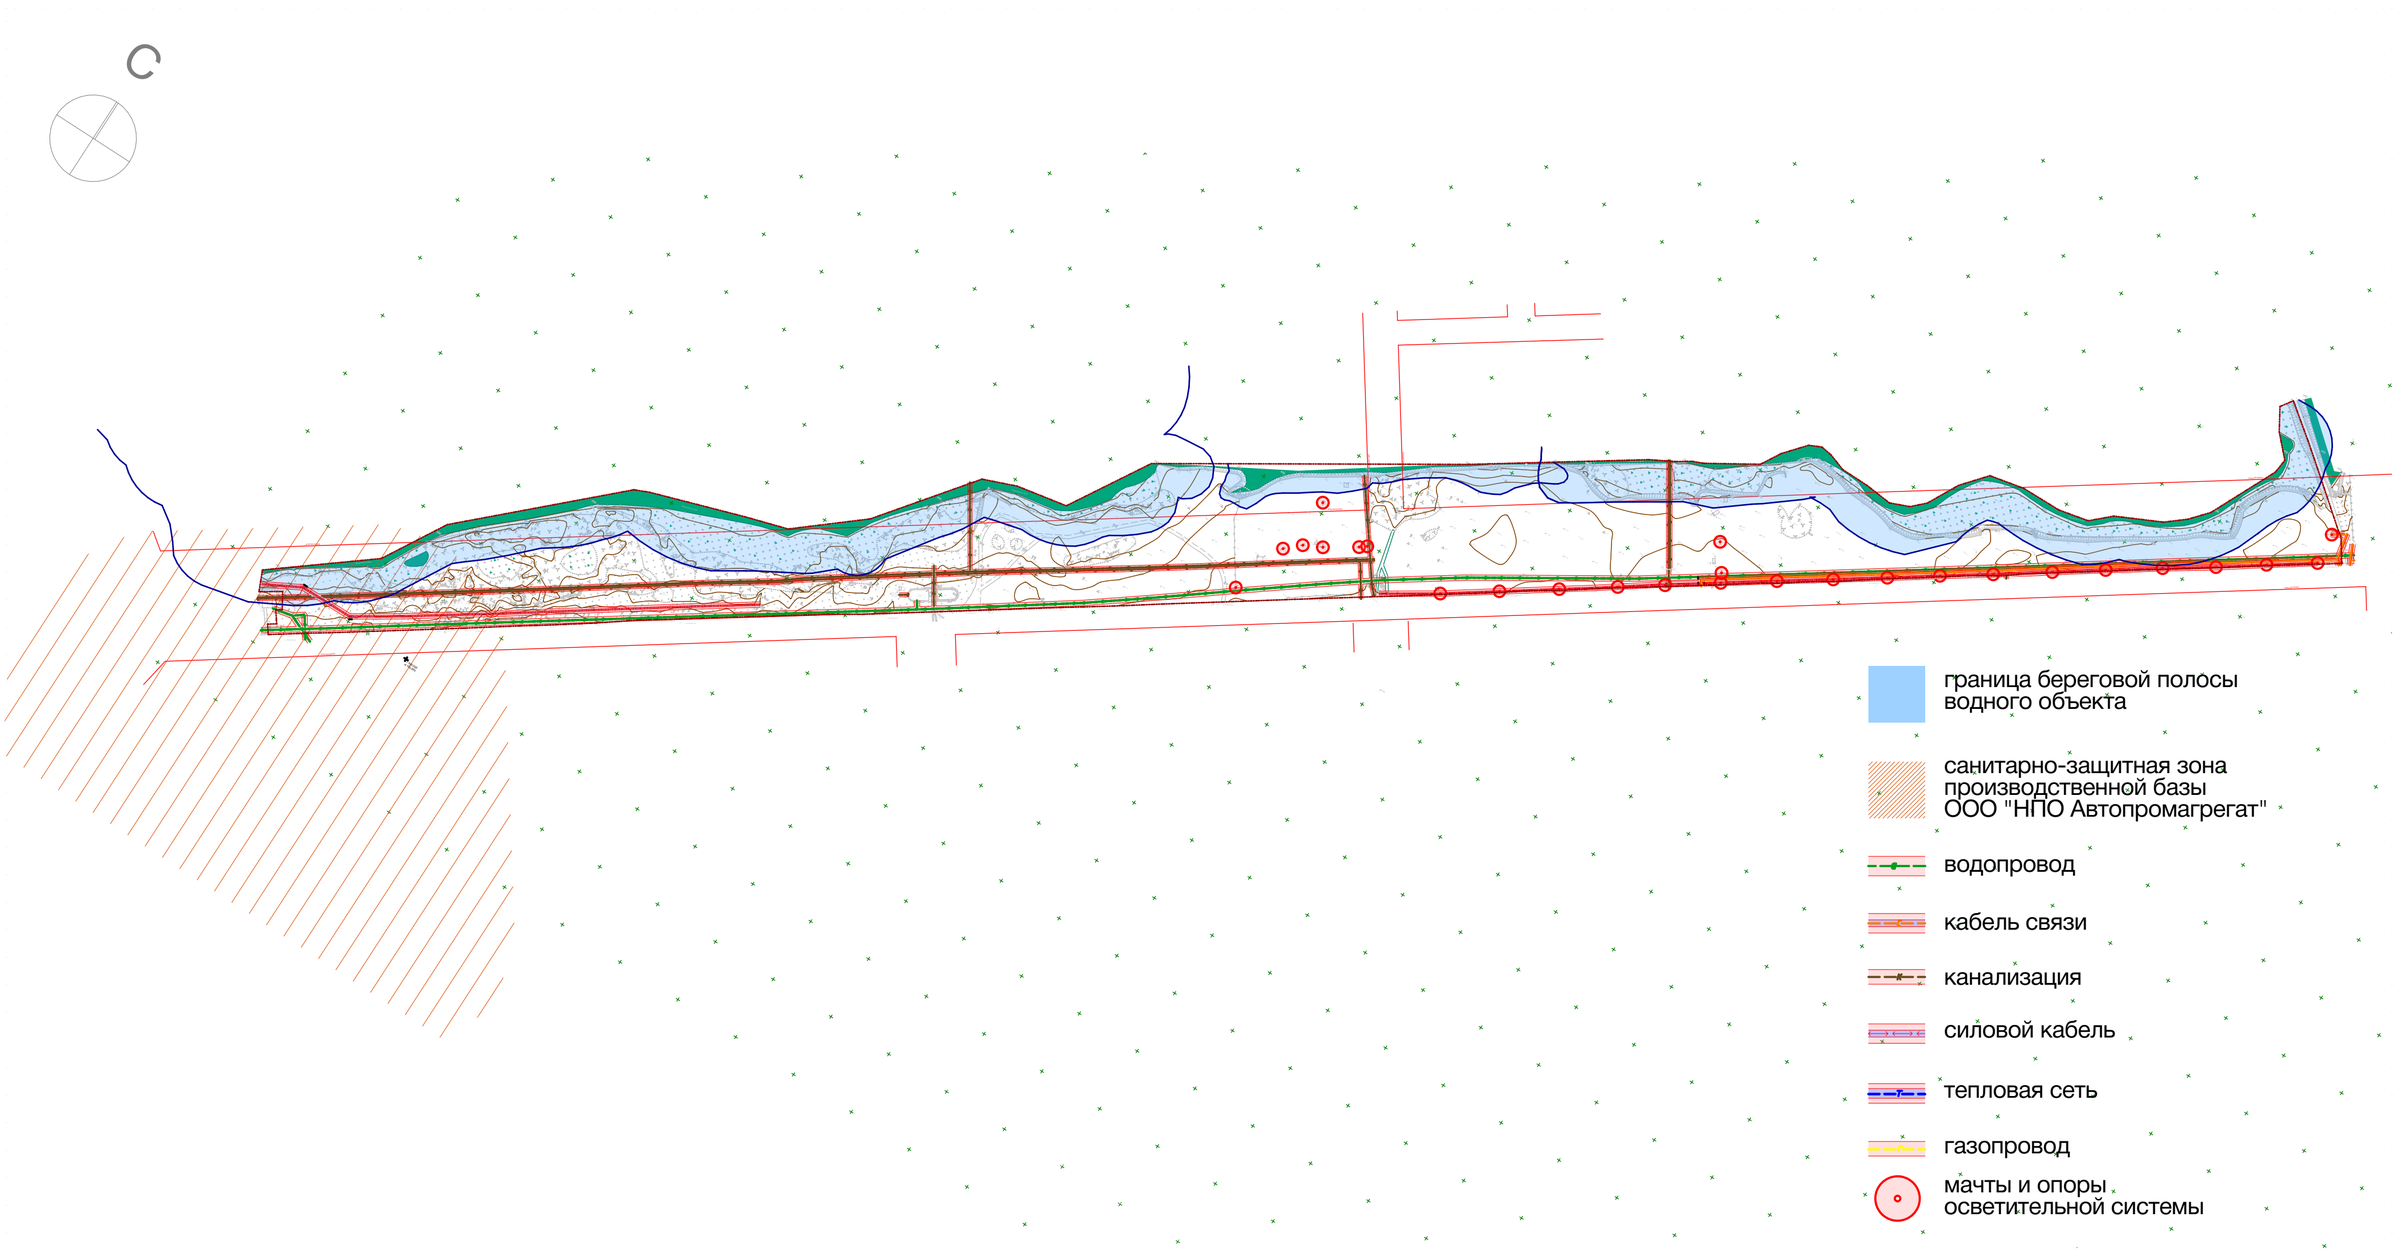

Схема функционального зонирования территории

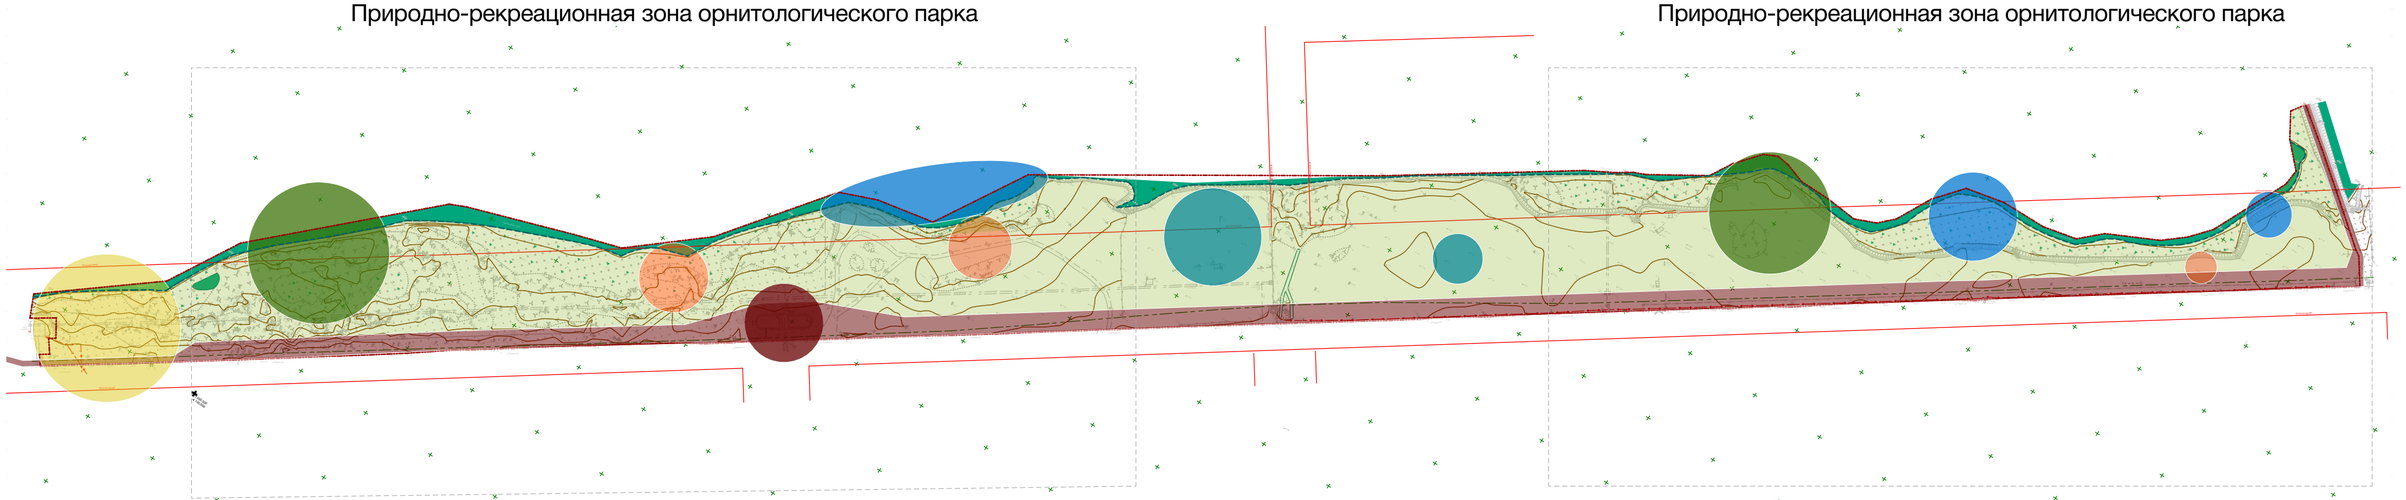

- зона принятия солнечных ванн
- зона пассивного отдыха
- детская игровая зона
- зона ритейла
- велопешеходная транзитная зона
- зона научно-популярных наблюдений
  зона созерцания
- молодежная спортивно-досуговая зона
- зона паркового озеленения

Концептуальная схема архитектурно-планировочных решений



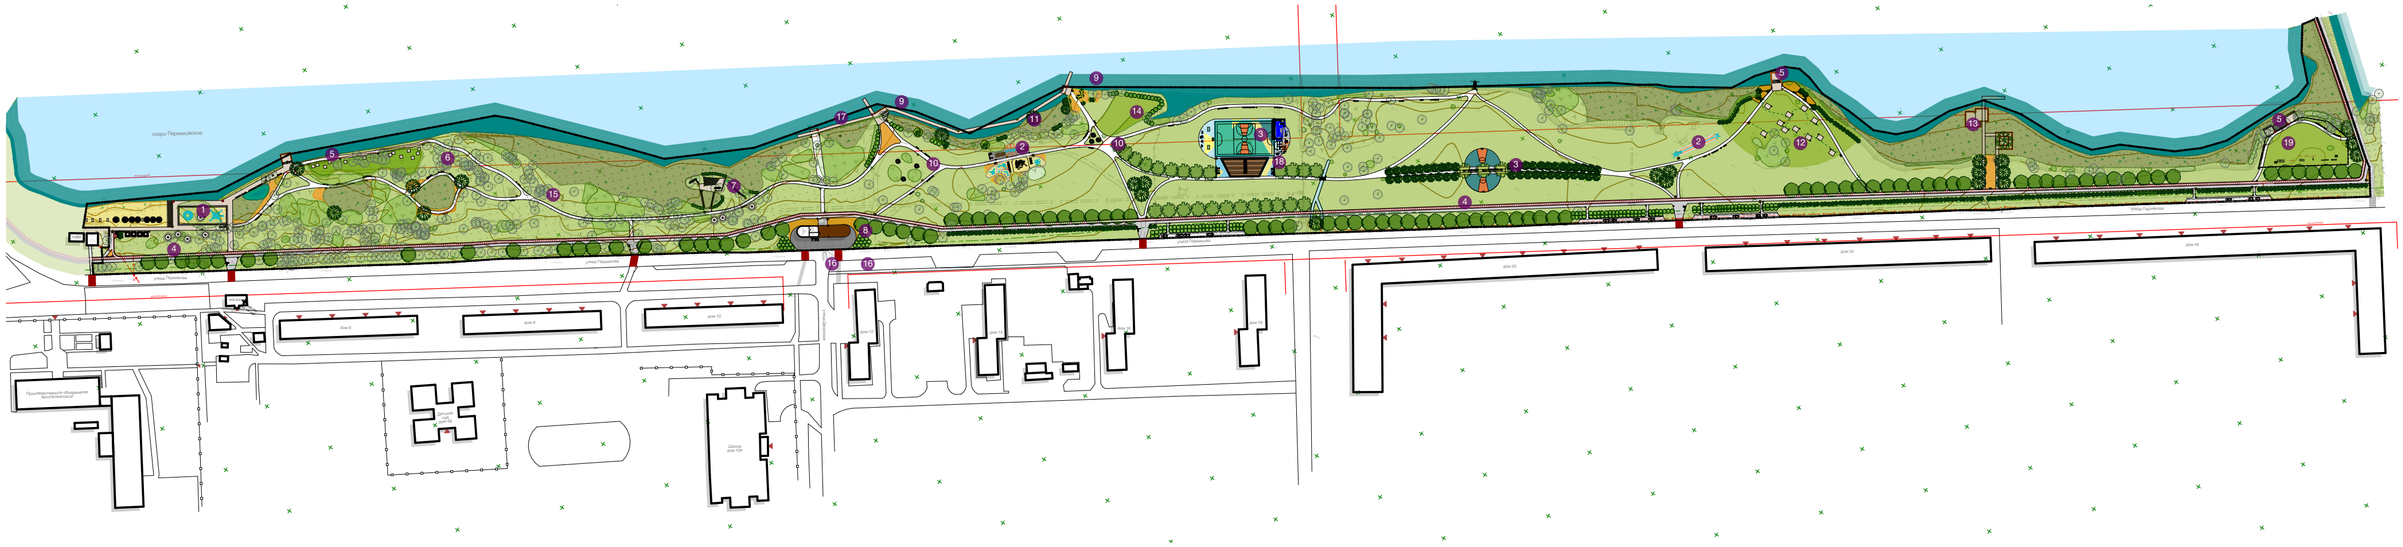











1 - зона солярия
2 - детская игровая зона до 10-12 лет
3 - спортивная зона от 14 лет
4 - велопешеходная транзитная дорожка
5 - смотровая площадка
6 - зона принятия солнечных ванн
7 - подростковая игровая зона 12-18 лет
8 - центр проката с санузлом
9 - смотровая площадка для наблюдения за птицами
10 - арт-объект "Ветряки"
11 - пантонный мост над водой
12 - зона для пикников
13 - деревянный пантонный мост в водном саду
14 - поляна для групповых спортивных занятий
15 - арт-объект "Экомаршрут"
16 - дополнительные пешеходные связи (тротуары)
17 - пирс для клуба моржевания
18 - амфитеатр -трибуны с встроенными раздевалками
19 - площадка выгула домашних животных

Архитектурно-планировочные решения основных и видовых зон

1. Покрытия дорожек и площадок из естественных материалов






2. Малые архитектурные формы






3. Индивидуальные малых архитектурные формы




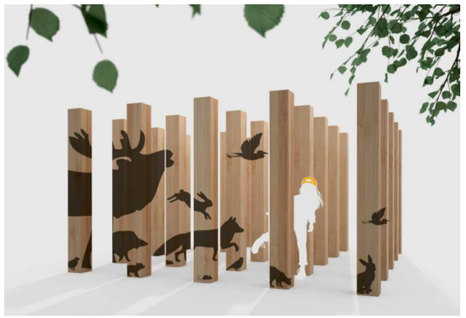

Экопарк

Арт-объект

Арт-объект
размеры 0,25 x 0,25 x 2,4 м,
1 штука, ДК 532



4. Парковая навигация




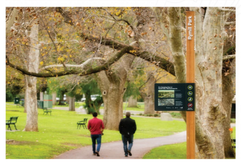
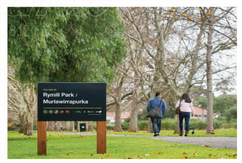

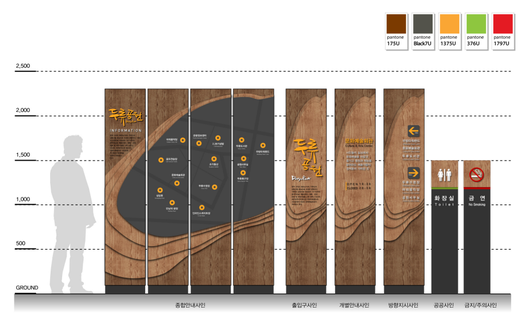

5. Оборудование наблюдения за птицами




Архитектурно-планировочные решения основных и видовых зон

1. Деревья и кустарники








2. Многолетние травянистые растения


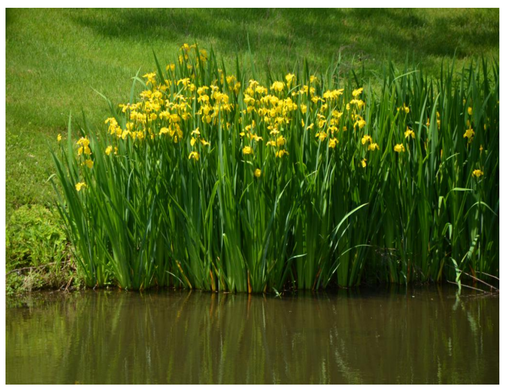

3. Детское игровое оборудование







4. Оборудование спортивных зон



