МУНИЦИПАЛЬНОЕ
БЮДЖЕТНОЕ УЧРЕЖДЕНИЕ
НИЖЕГОРОДГРАЖДАНПРОЕКТ

Концепция

Сквер им. Нестерова

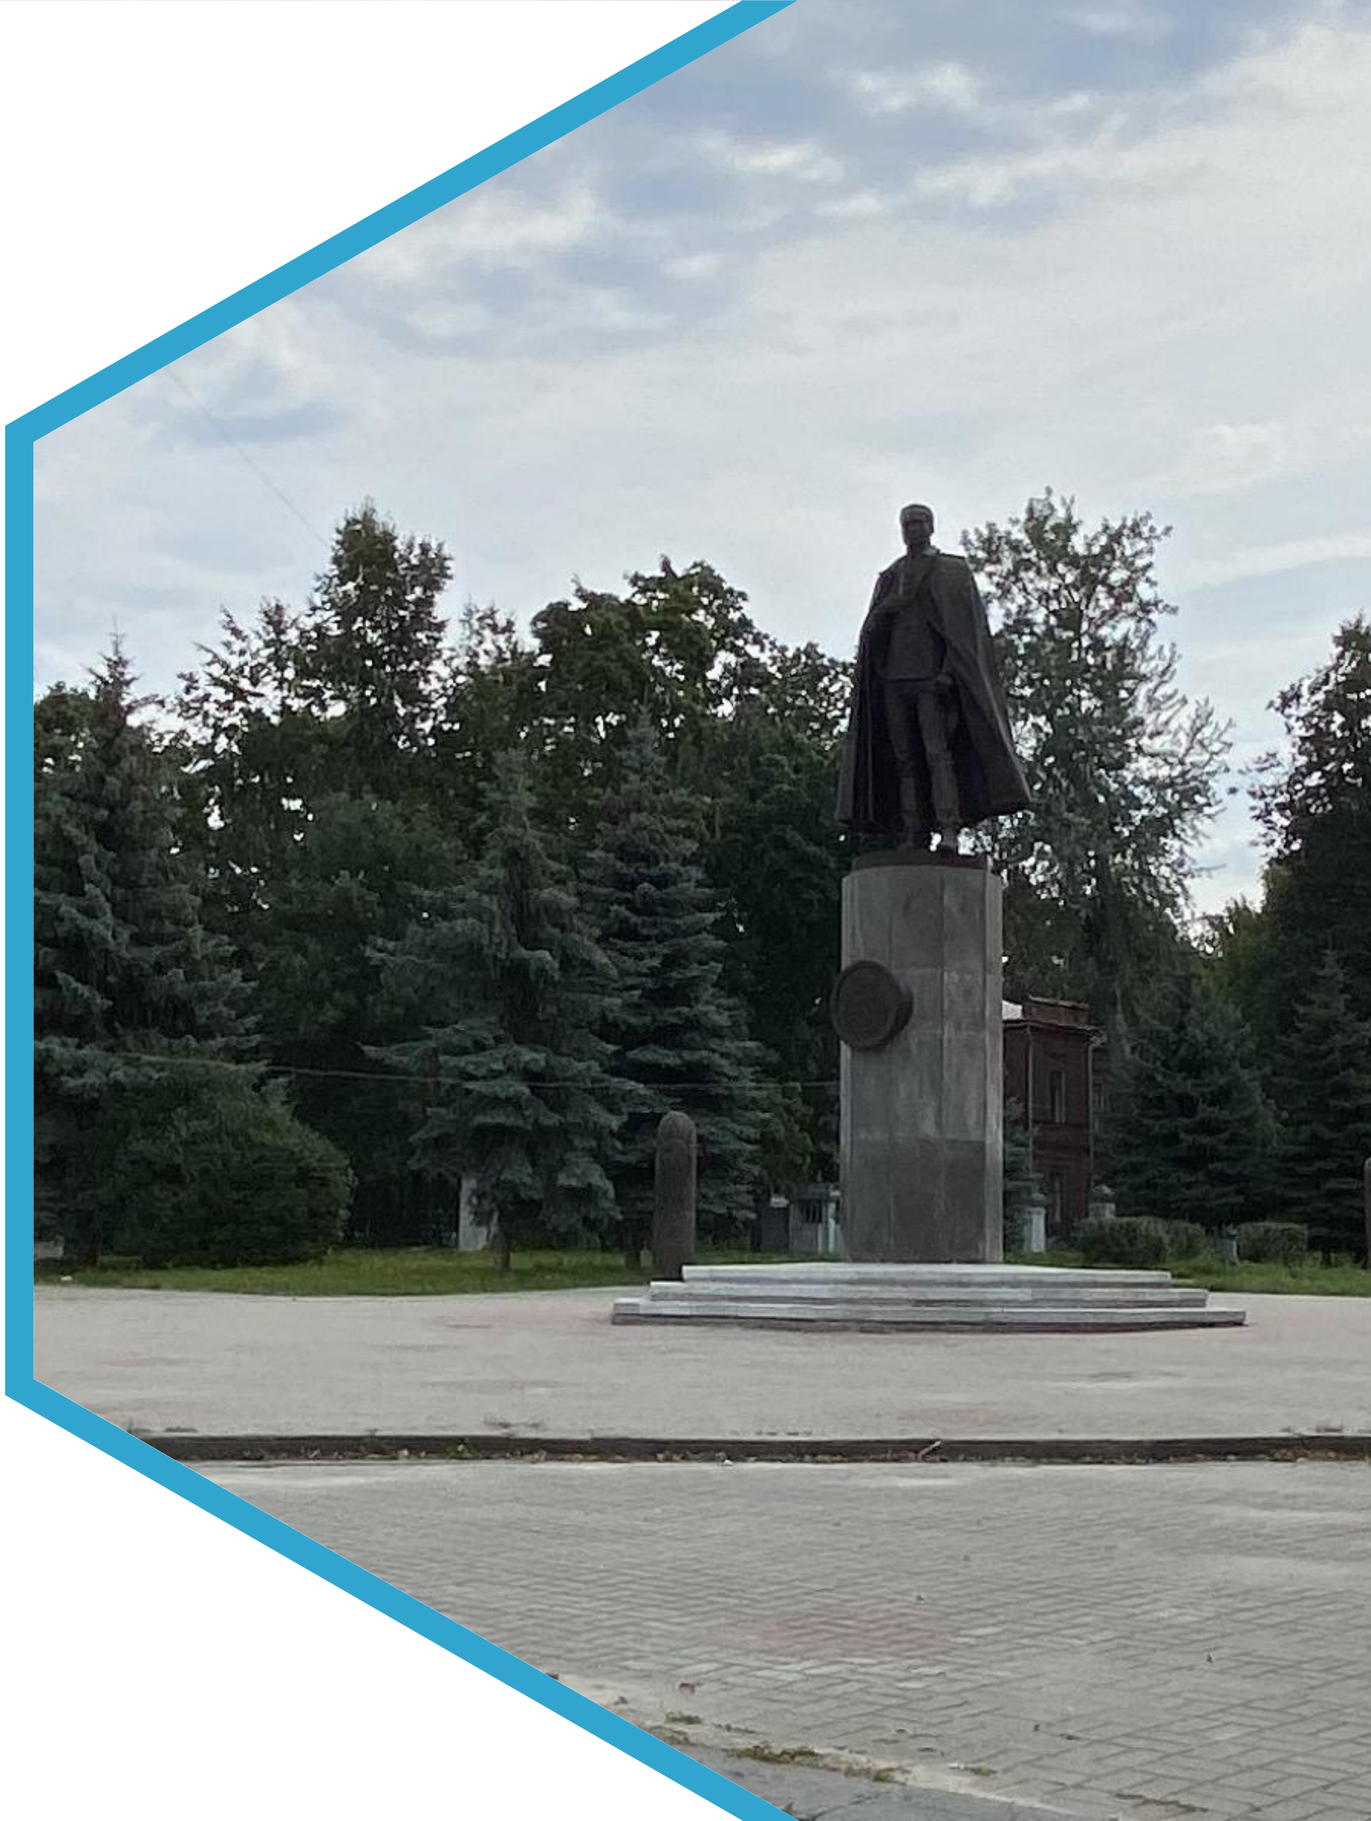

Нижний Новгород 2020
МБУ Нижегородгражданпроект

Архитектурно-ландшафтный и инфраструктурный анализ территории

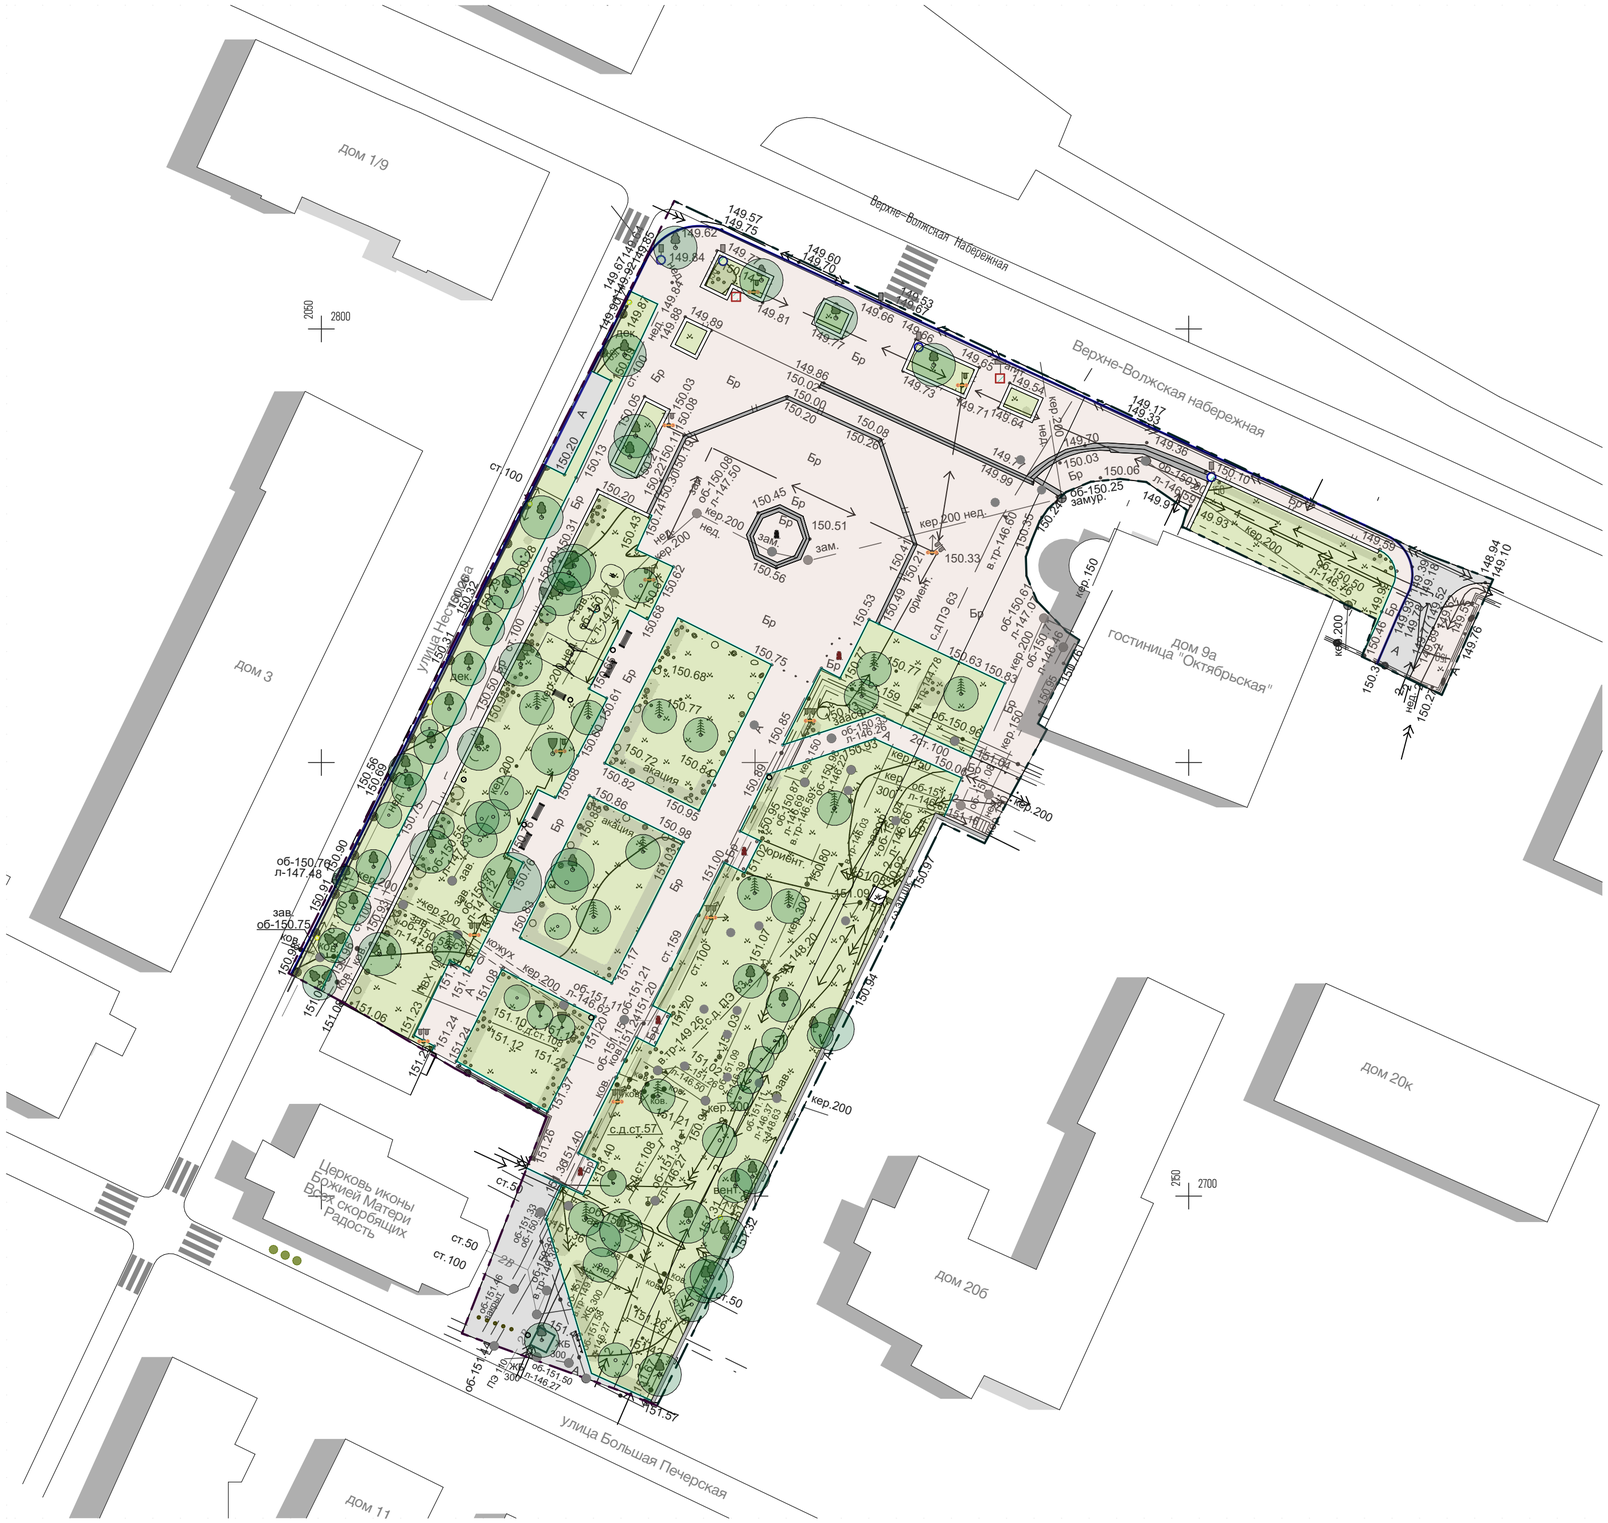

Условные обозначения

- Живая изгородь
- Дорожки и площадки с замощением бетонной брусчаткой
- Ступени постамента
- Ограждение металлическое

02 Элементы благоустройства

- игровой комплекс
- качели
- качалка на пружине
- памятник Н.П. Нестерову
- мемориальный камень
- деревянный настил на подпорной стенке
- информационная табличка сталь
- дорожный знак
- люк
- ограждение металлическое с бетонными опорами
- металлическое ограждение

02 Элементы освещения

- опора освещения

Схема планировочных ограничений

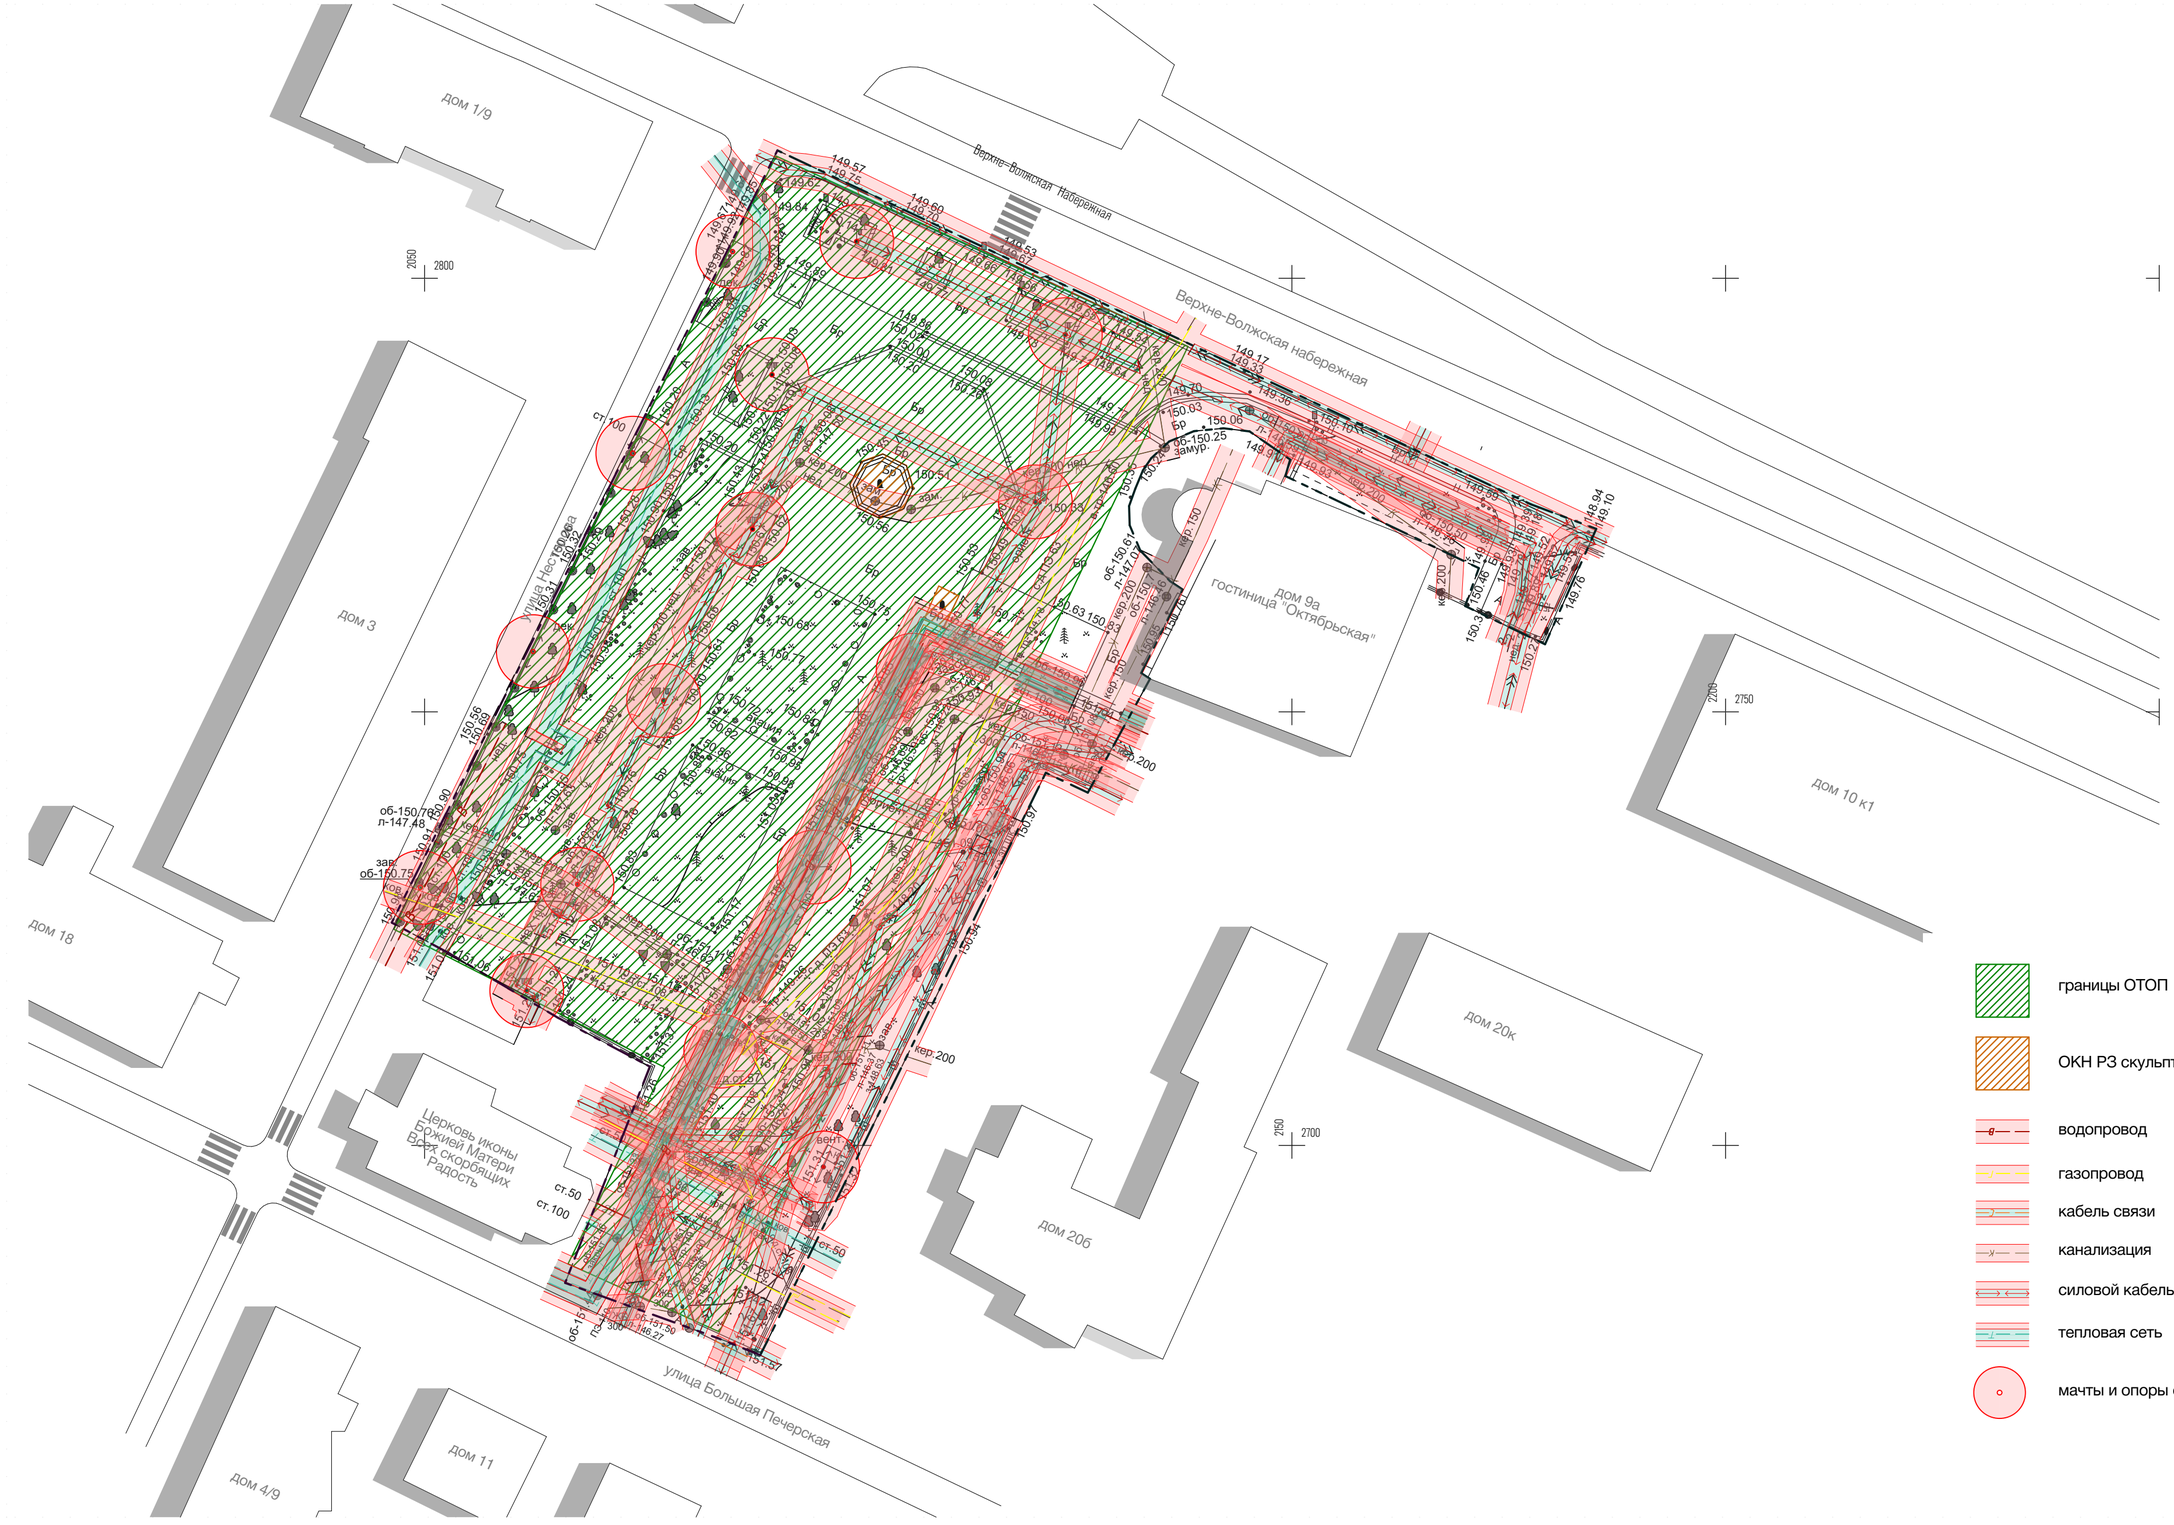

- границы ОТОП
- ОКН РЗ скульптуры
- водопровод
- газопровод
- кабель связи
- канализация
- силовой кабель
- тепловая сеть
- мачты и опоры осветительной сети

Схема функционального зонирования территории



Концептуальная схема архитектурно-планировочных решений



01 Элементы благоустройства

- ограждение для деревьев
- качалка на пружине
- скамья
- качели
- велопарковка
- игровой комплекс
- урна
- приствольная решетка
- памятник Н.П. Нестерову
- мемориальный камень
- информационная табличка сталь
- деревянный настил на подпорной стенке
- люк
- дорожный знак
- ограждение металлическое с бетонными опорами
- металлическое ограждение

02 Элементы освещения

- опора освещения

Архитектурно-планировочные решения основных и видовых зон

1. Устройство покрытий из гранитных плит разной конфигурации




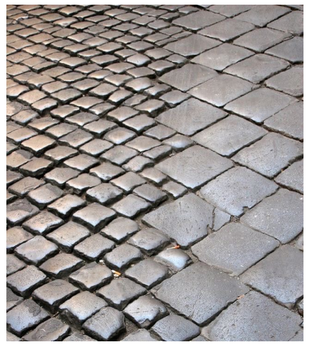


2. Информационная навигация





3. Озеленение


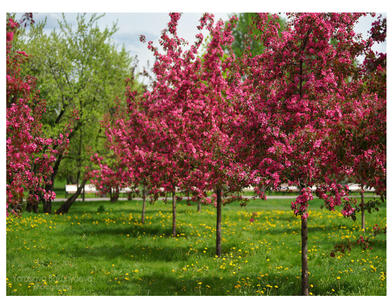


4. Декоративная подсветка памятника П.Н. Нестерову и мемориальных камней




5. Освещение пешеходных маршрутов

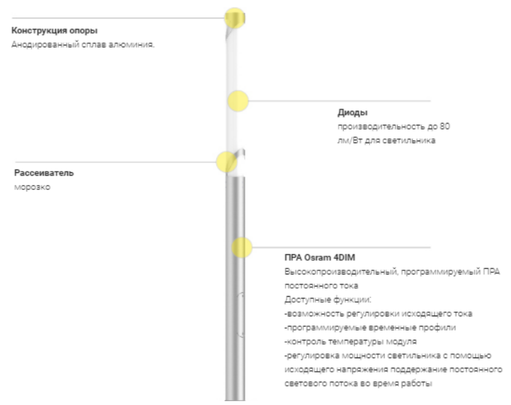



6. Малые архитектурные формы




