
С


Покрытия

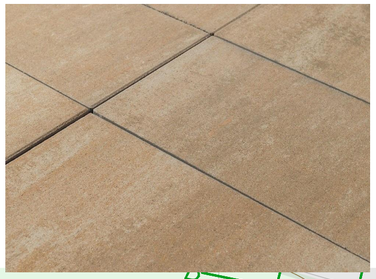






Концепция озеленения

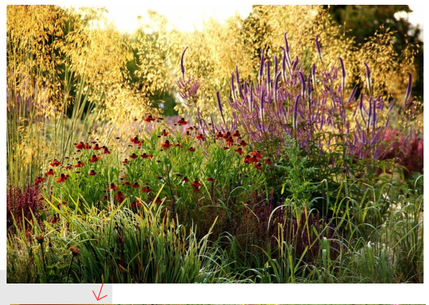







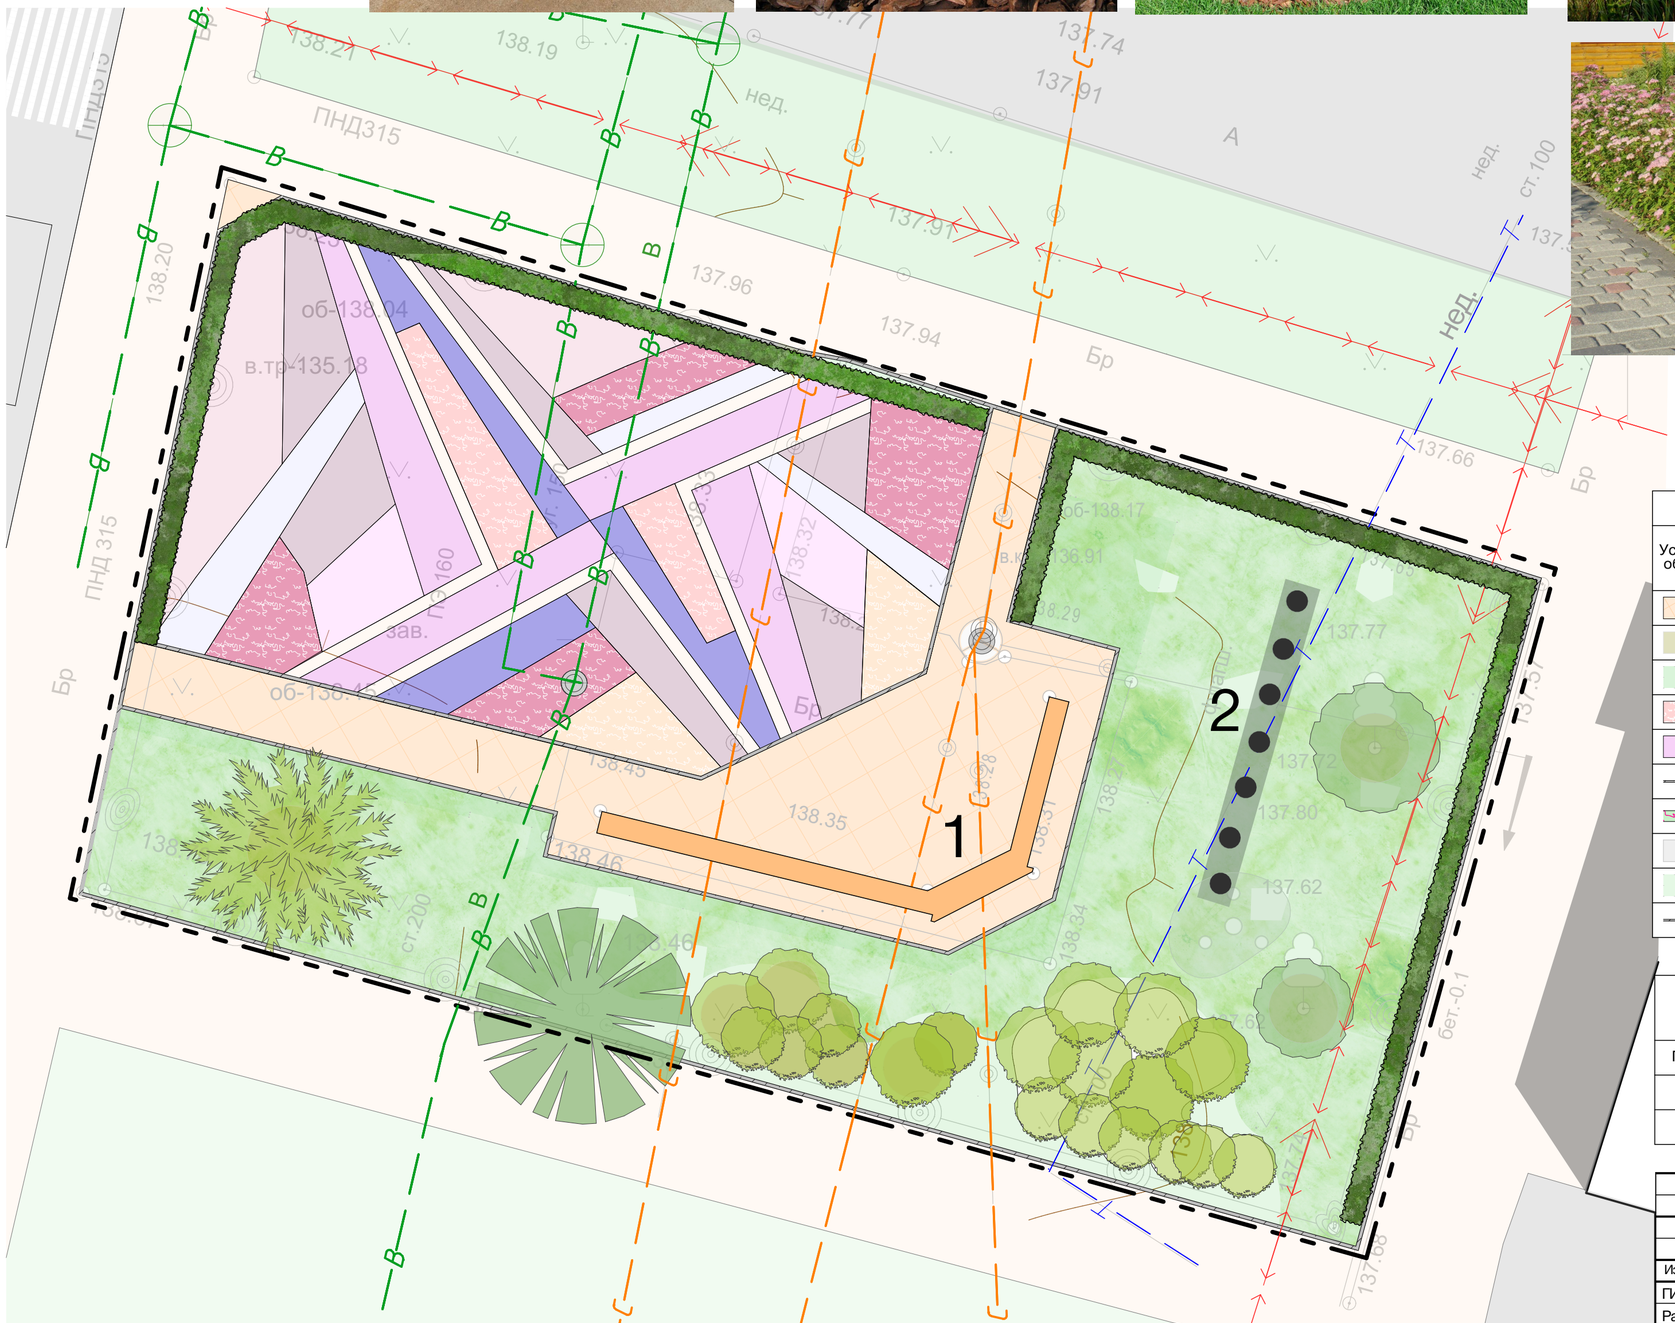

Условные обозначения		
Усл. об.	Наименование	Прим.
	Дорожки и площадки с замощением бетонной брусчаткой	Новый
	Мульчирование торфом	Новый
	Посевной газон (восстановление напочвенного покрова на участках демонтируемых дорожек)	Новый
	Массив кустарников	Новый
	Цветник из многолетних растений	Новый
	Бордюр тротуарный БР 100.20.8	Новый
	Живая изгородь	Новый
	Массив кустарников	Существующий
	Существующий травостой	Существующий
	Бордюр тротуарный БР 100.20.8	Существующий

Экспликация зданий и сооружений

Поз.	Наименование	Прим.
1	Символический знак границы Приокского района	Существующий
2	Флагшток на бетонном основании	Существующий

Изм.	Кол.уч.	Лист	№Док.	Подп.	Дата		
ГИП		Байжанов Д.А.				1136-2020-ЭП	
Разраб.		Лозовая А.В.				Территория ул. Пятигорская, д. 4б (Трудовая слава) в Приокском районе г. Нижнего Новгорода	
Разраб.		Сапожникова К.С.				Проектно-изыскательские работы	Стадия: Р; Лист: 4; Листов: 7
Проверил		Тарасова А.А.				Концептуальная схема архитектурно-планировочных решений 1:100	МУНИЦИПАЛЬНОЕ БЮДЖЕТНОЕ УЧРЕЖДЕНИЕ НИЖЕГОРОДГРАЖДАНПРОЕКТ
Н. контр.		Воронцова Н.А.					

Согласовано

Взам. инв. №

Подп. и дата

Инв. № подл.

Формат А2