ОБЩЕСТВО С ОГРАНИЧЕННОЙ ОТВЕТСТВЕННОСТЬЮ

МСК ПРОЕКТ

603076, г. Нижний Новгород пр. Ленина, д.54а, оф. 701, mail: m2330818@email.com <mailto:m2330818@email.com>.тел: +7(831)233-08-18, ИНН/КПП 5258129343/525801001,
ОГРН 1165258051606, ОКПО 00864953, ОКАТО 22401368000, ОКТМО 22701000001, ОКОГУ4210014, ОКФС 16, ОКОПФ 12300, р/сч
40702810801020025860, Публичное Акционерное Общество «НБД-Банк» к/сч 30101810400000000705.
Свидетельство о допуске к определенному виду или видам работ, которые оказывают влияние на безопасность объектов
капитального строительства №0271.01-2017-5258129343-П-107

msk-project.nethouse.ru

Заказчик: Администрация Ленинского района города Нижнего Новгорода

Концепция благоустройства "Сквер (пр. Трамвайный, напротив домов № 21-23)"

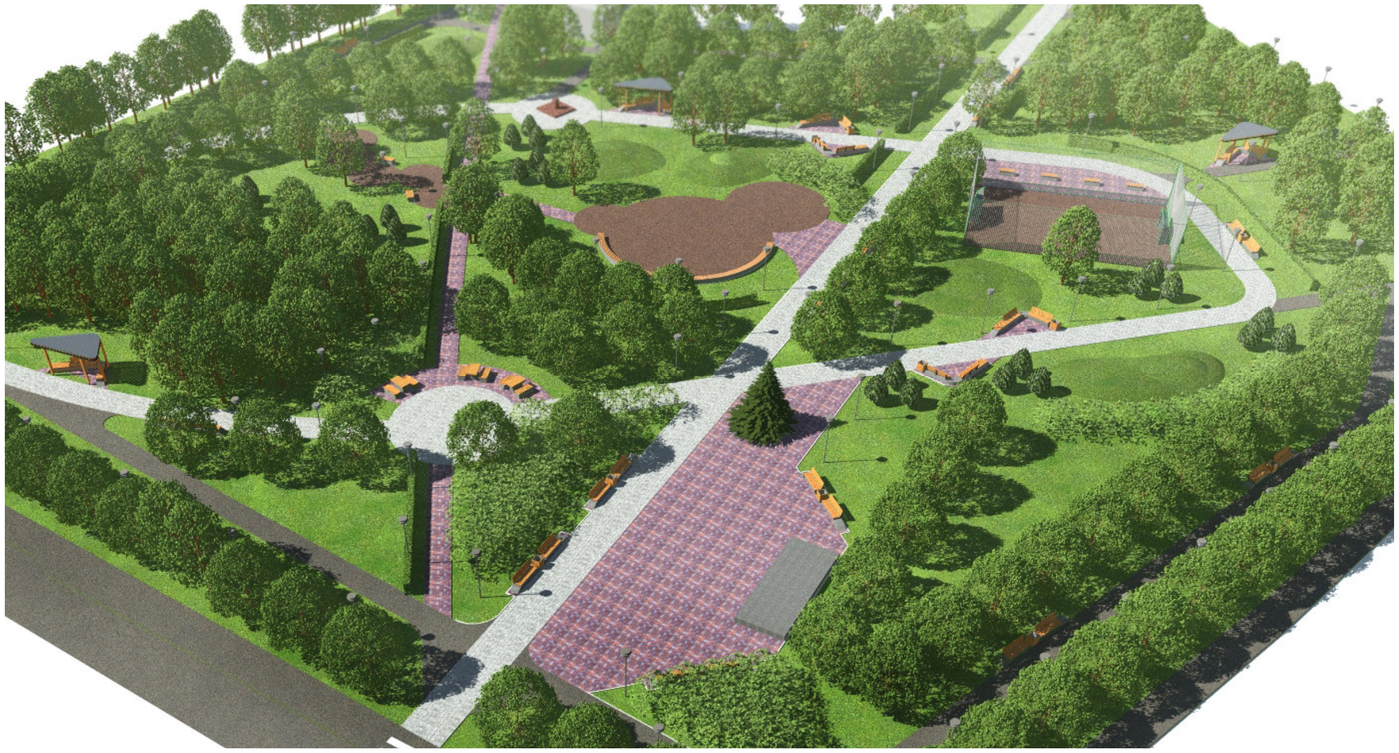

Выполнение проектных работ по комплексному благоустройству общественной территории
"Сквер (пр. Трамвайный, напротив домов № 21-23)" в Ленинском районе
г. Нижнего Новгорода"

90/08/01

Директор ООО "МСК ПРОЕКТ" Медведев О.В.

г. Нижний Новгород,
2020 год

Сквер (пр. Трамвайный, напротив домов № 21-23





Условные обозначения:

- Территория проектирования
- Социальные учреждения (детские сады, школы, больницы и т.д)
- Многоэтажные жилые дома
- Малоэтажные жилые дома
- Административные здания
- Постройки бытового назначения
- Продуктовые магазины

Анализ пешеходопотоков разработанный АНО "Институт городской среды Нижнего Новгорода" Маслова И. В.

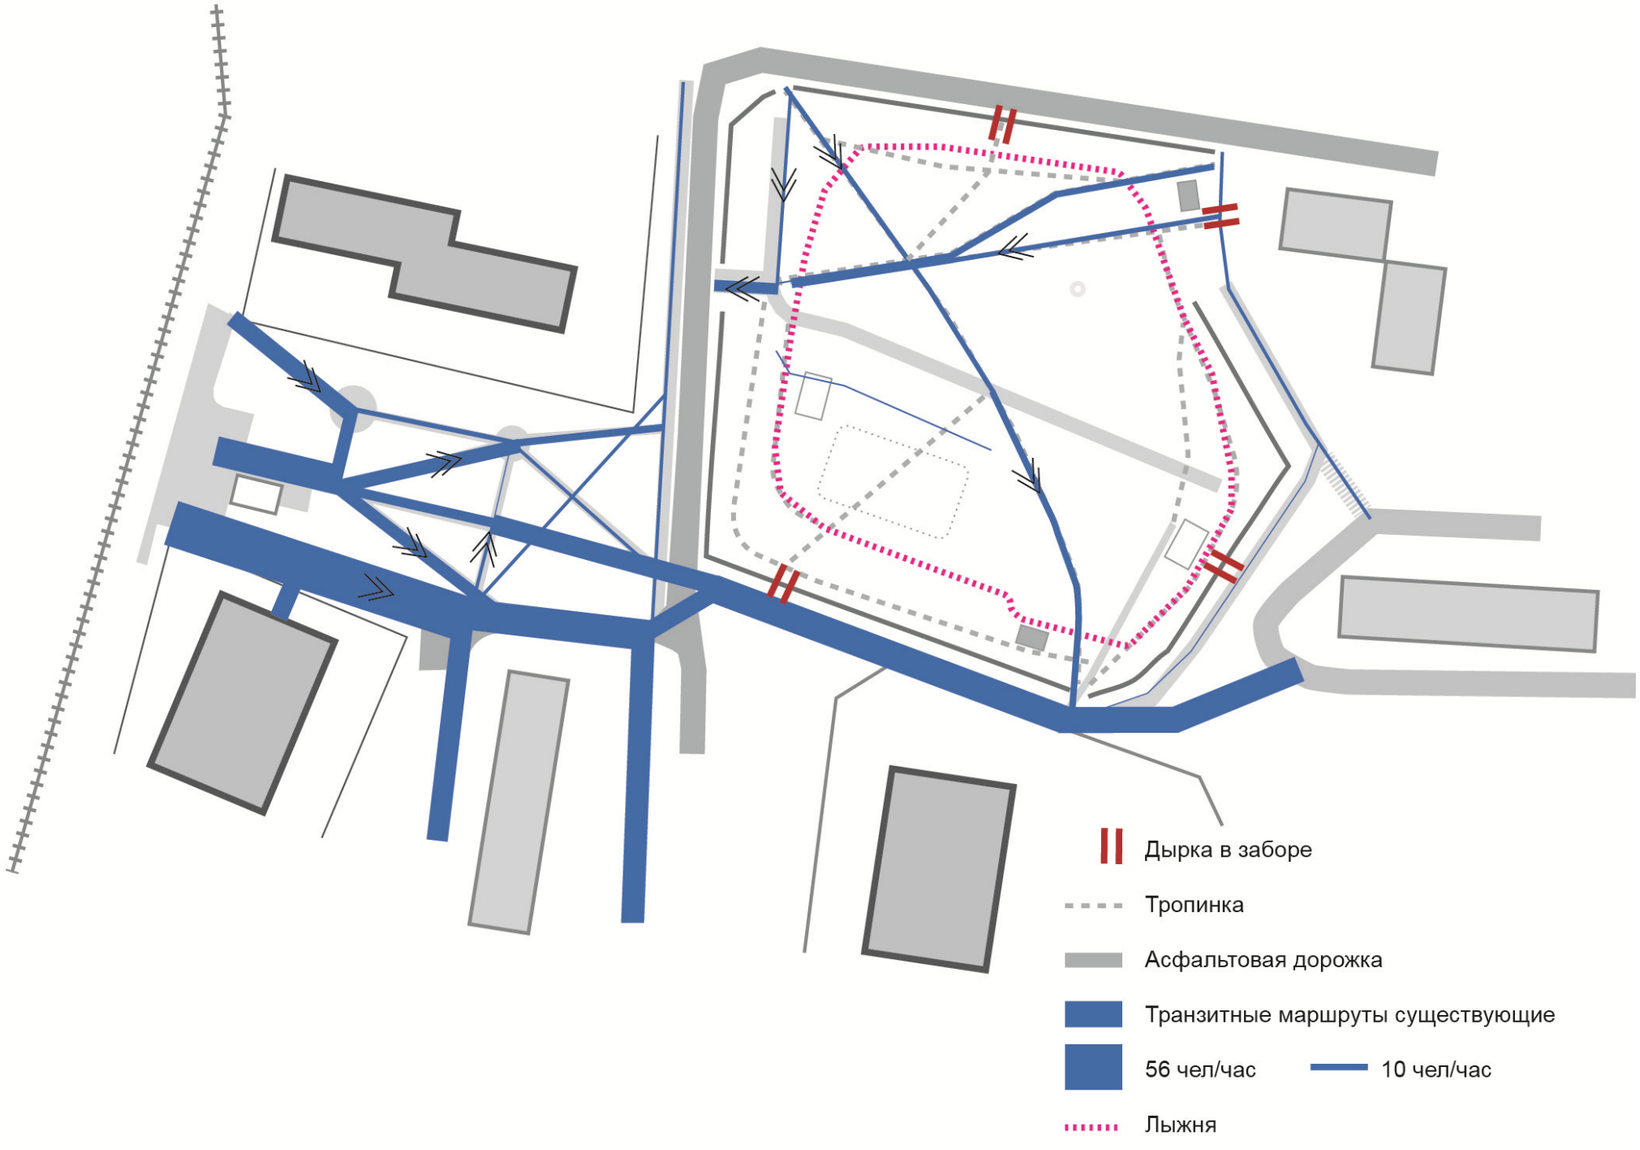

Архитектурно-ландшафтный анализ

Архитектурно-ландшафтный анализ









Существующее асфальтовое покрытие дорожек

ЖБ конструкции

Минусы:
- Отсутствие МАФов;
- Аварийное состояние ограждения;
- Отсутствие твердого покрытия сети пешеходных дорожек;
- Опасное место центрального входа в сквер;
- Разрушенные ЖБ конструкции;
- Основная часть деревьев в состоянии "сильно ослабленные"

Фотофиксация

Схема фотофиксации

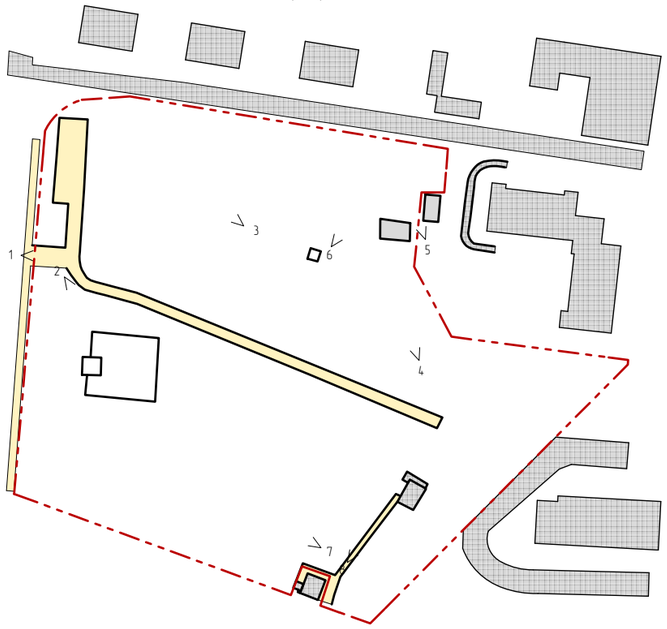

2 Точка фотофиксации (соответствует номеру фото)

1



2



3



4



ООО "МСК ПРОЕКТ"

Фотофиксация

5



6



7



8



План благоустройства
М1:500

Условные обозначения:

- Граница благоустройства
- Газон
- Брусчатка крупная
- Наплавляемая каучуковая смесь
- Брусчатка мелкая
- Асфальтовое покрытие
- Скамья антивандальная
- Скамья криволинейная антивандальная
- Урна антивандальная
- Беседка
- Дерево лиственное (проектируемое)
- Дерево лиственное (существующее)
- Дерево хвойное (проектируемое)
- Кустарник лиственный (проектируемое)
- Кустарник средний лиственный
- Ограждение металлическое 4,5м
- Информационные указатели
- 1 Зона тихого отдыха
- 2 Зона круговой тренировки
- 3 Настольные игры
- 4 Существующий памятник
- 5 Детская площадка
- 6 Универсальная спортивная площадка
- 7 Сцена
- Wi-Fi Точка доступа Wi-Fi



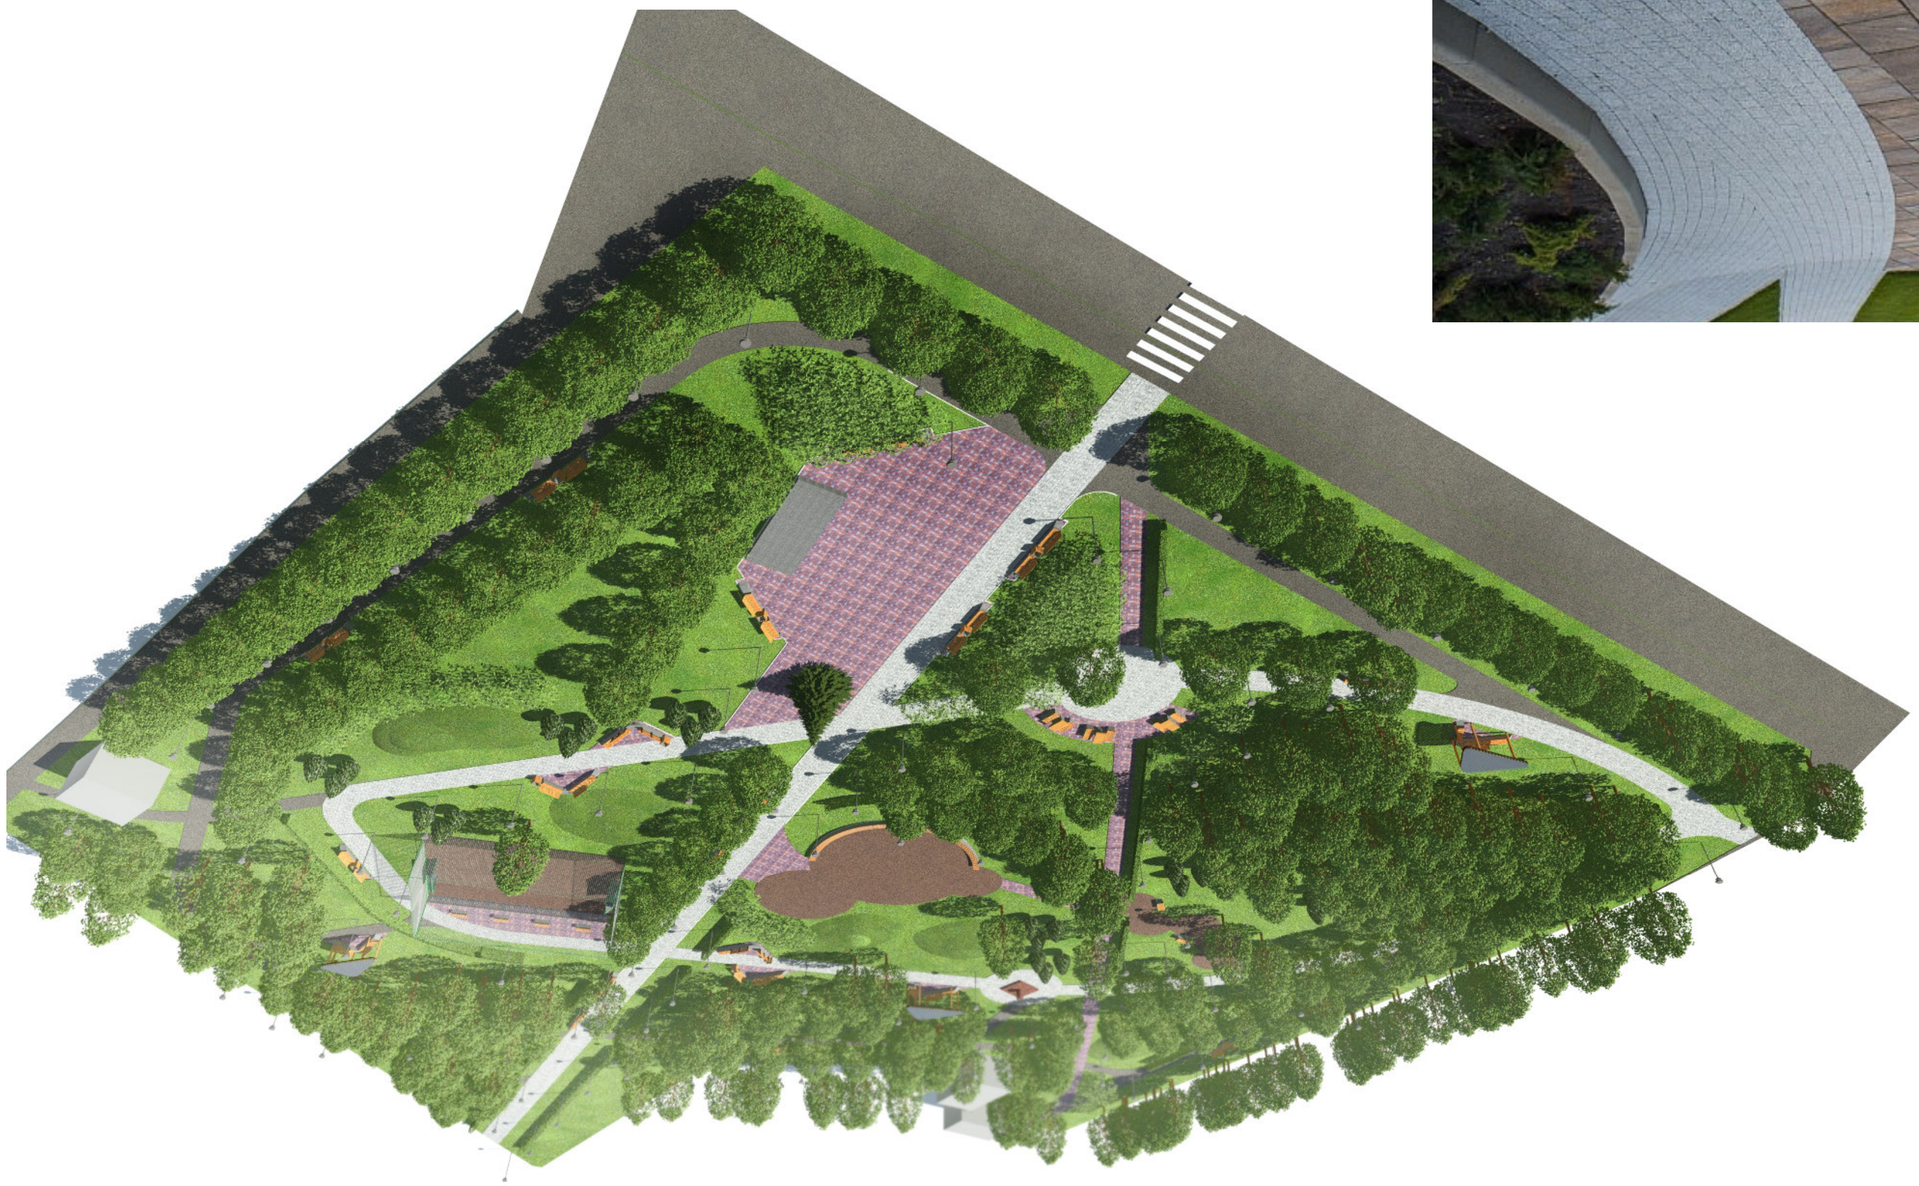







Опыт ландшафтного дизайна

Схема объектов











Вид со стороны основного входа



Вид на объекты досуга



ООО "МСК ПРОЕКТ"

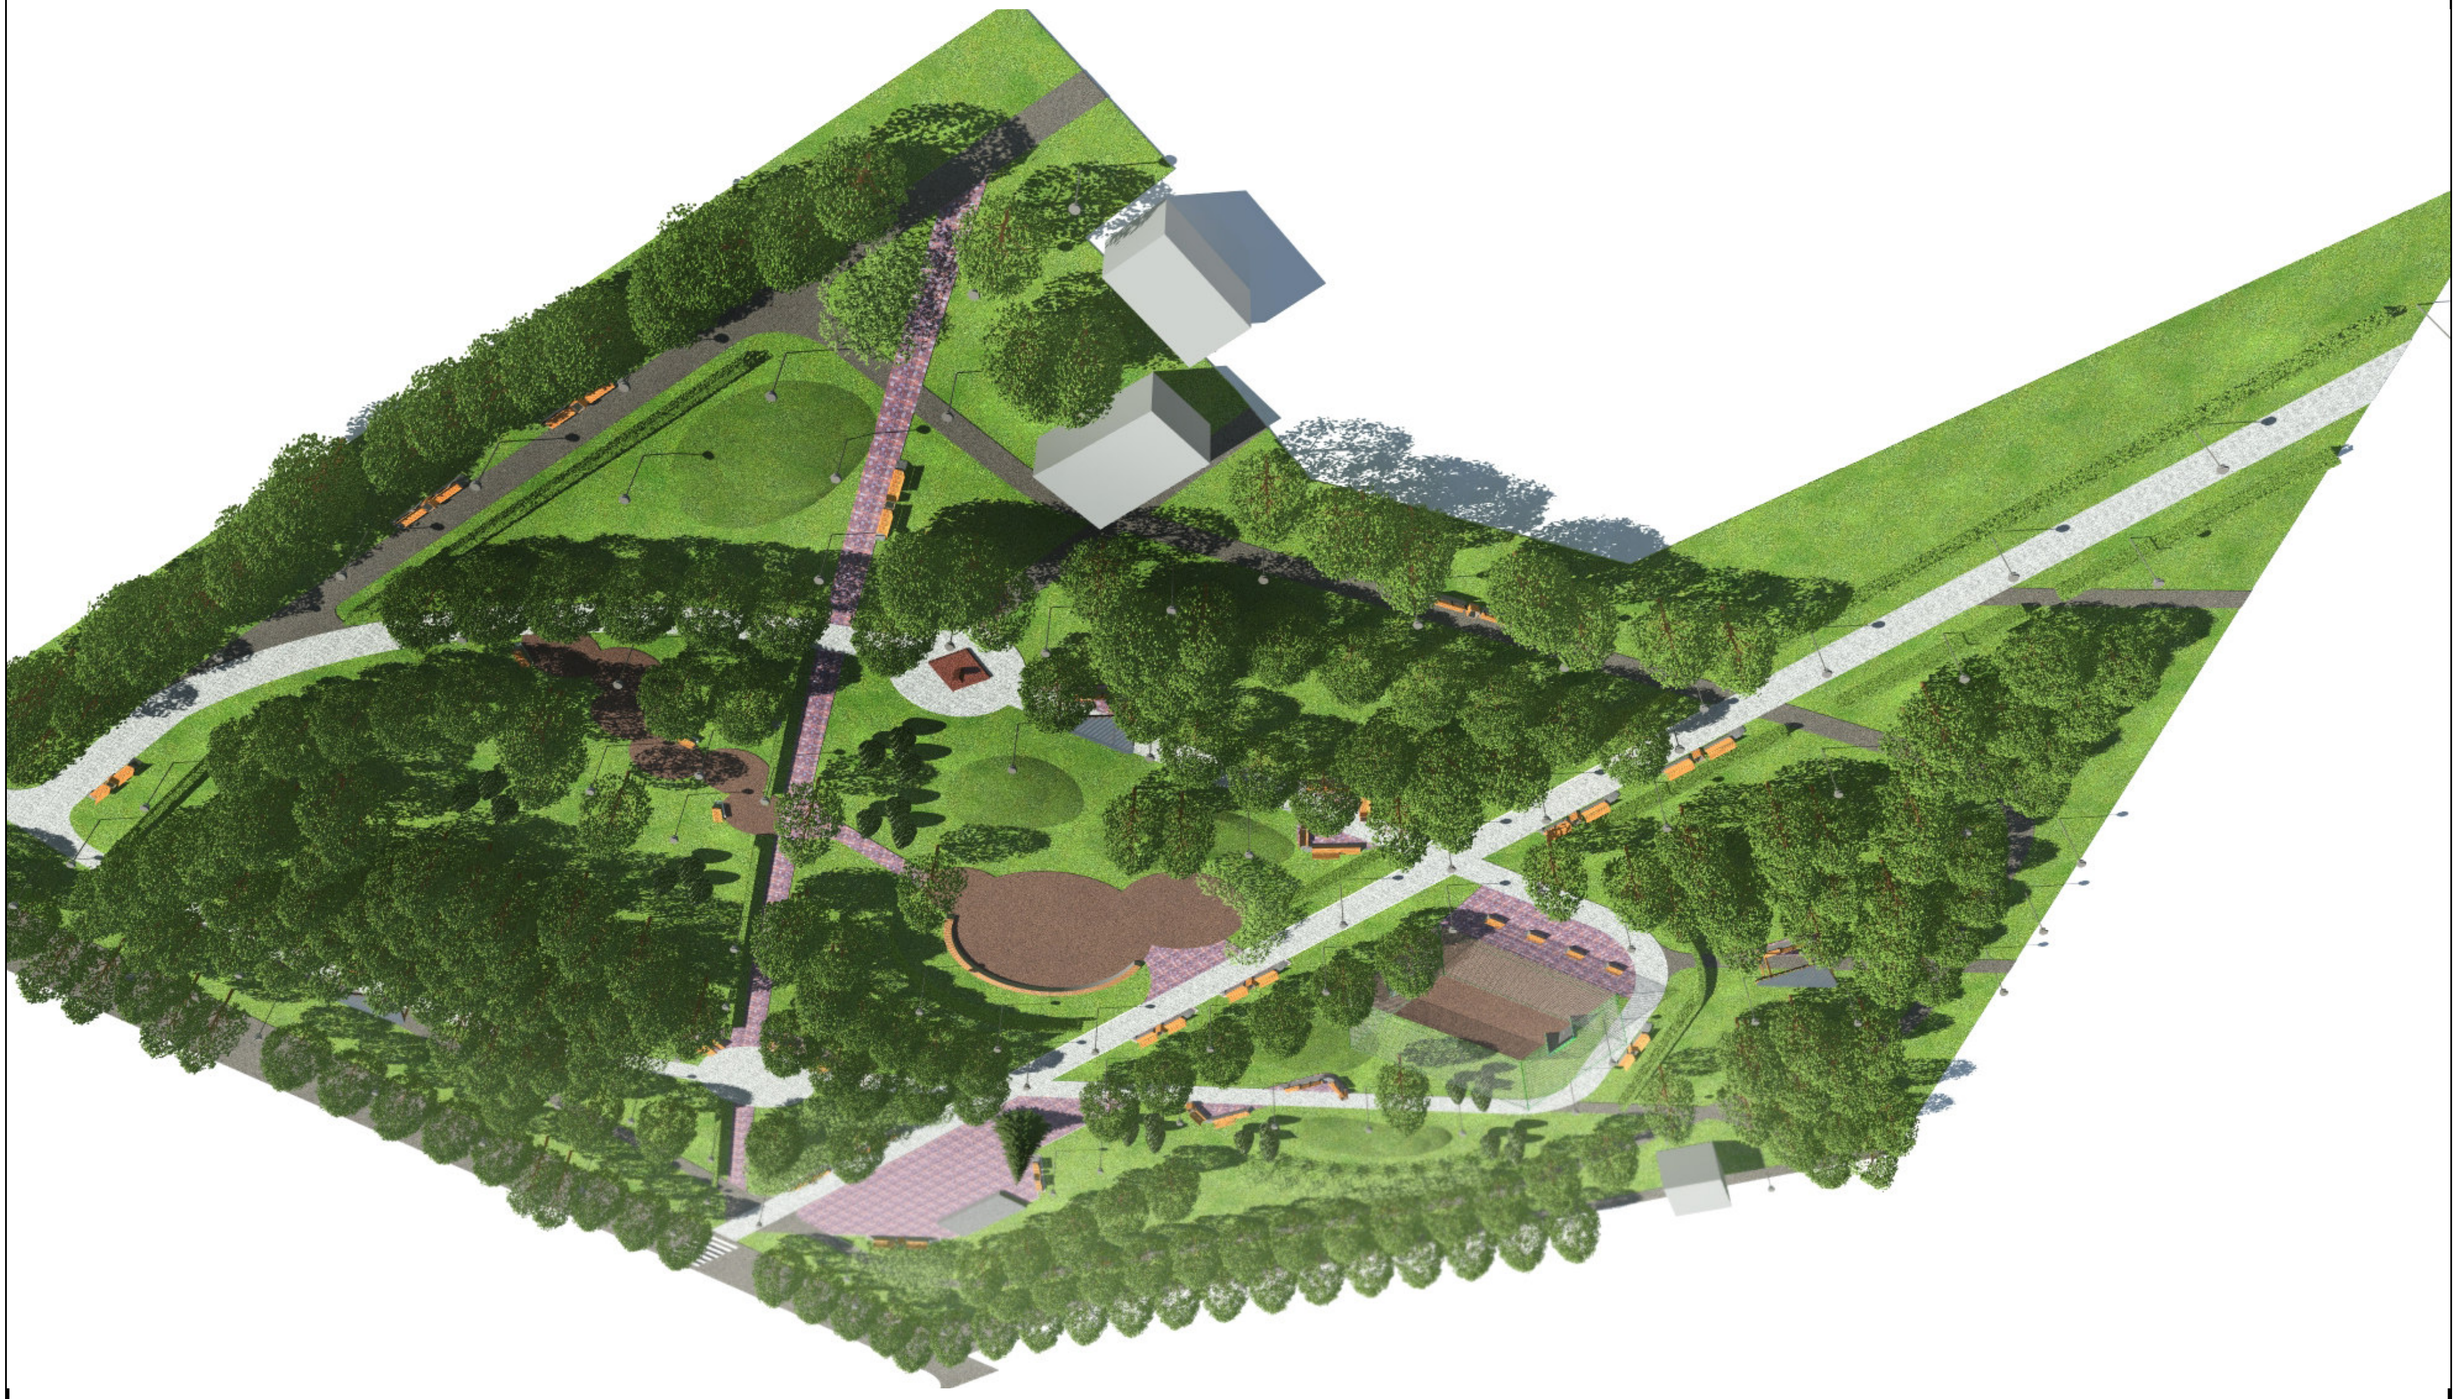

Схема спортивной площадки для круговой тренировки
М1:150

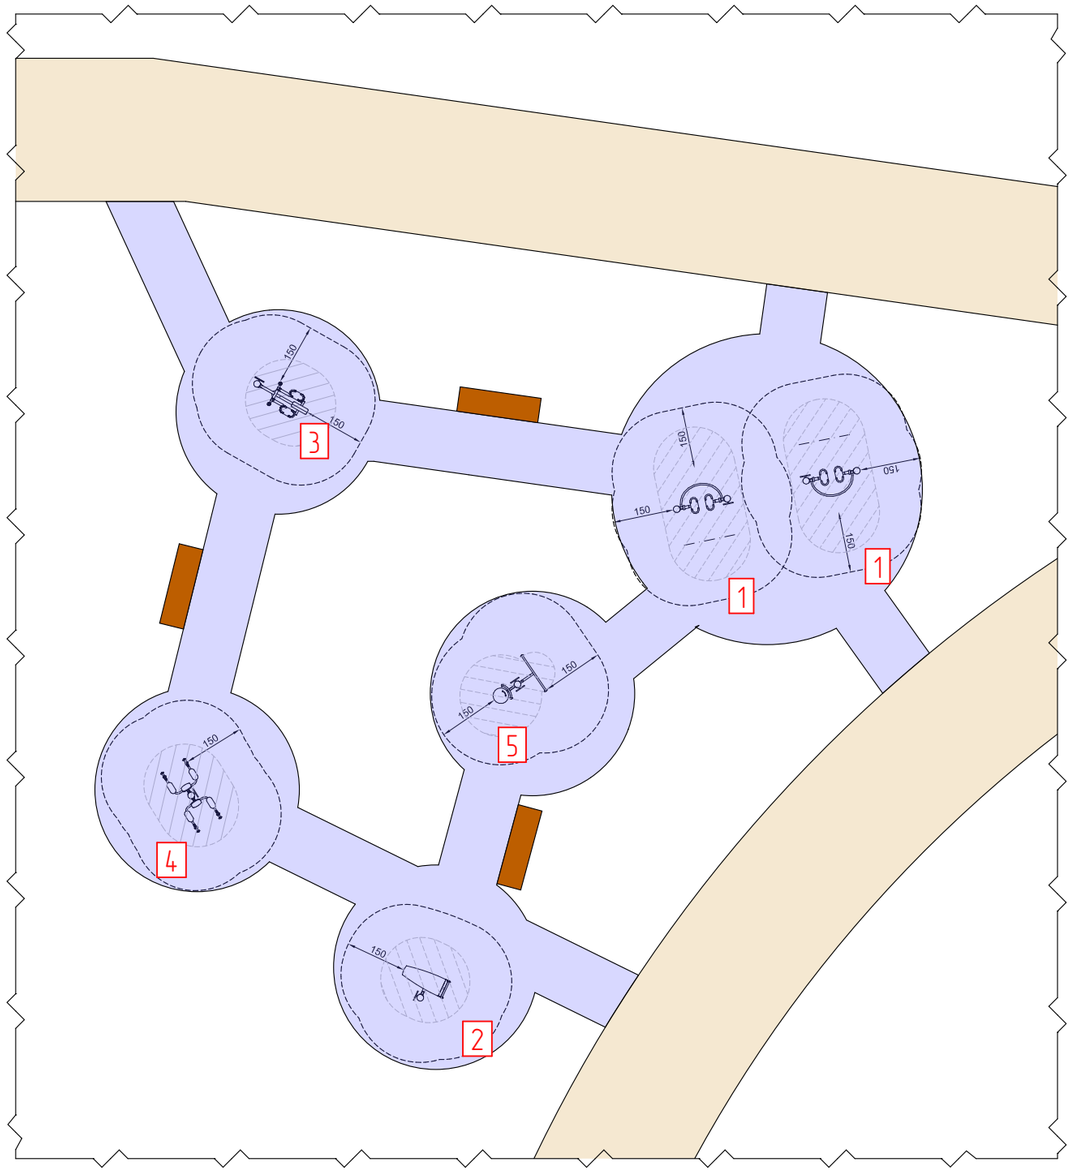

Площадь – 163 м2

Перечень оборудования

№ по плану	Общий вид	Наименование	Кол-во	Примечание
1		Ходули со знаком безопасности	2	Котран КРХ120-3617
2		Лавка со знаком безопасности	1	Котран КРХ121-3617
3		Бегунок со знаком безопасности	1	Котран КРХ125-3617
4		Двойные брусья со знаком безопасности	1	Котран КРХ126-3617
5		Вертушка-Турник со знаком безопасности	1	Котран КРХ224-3617

ВАРИАНТ №1

Схема детской площадки
М1:150

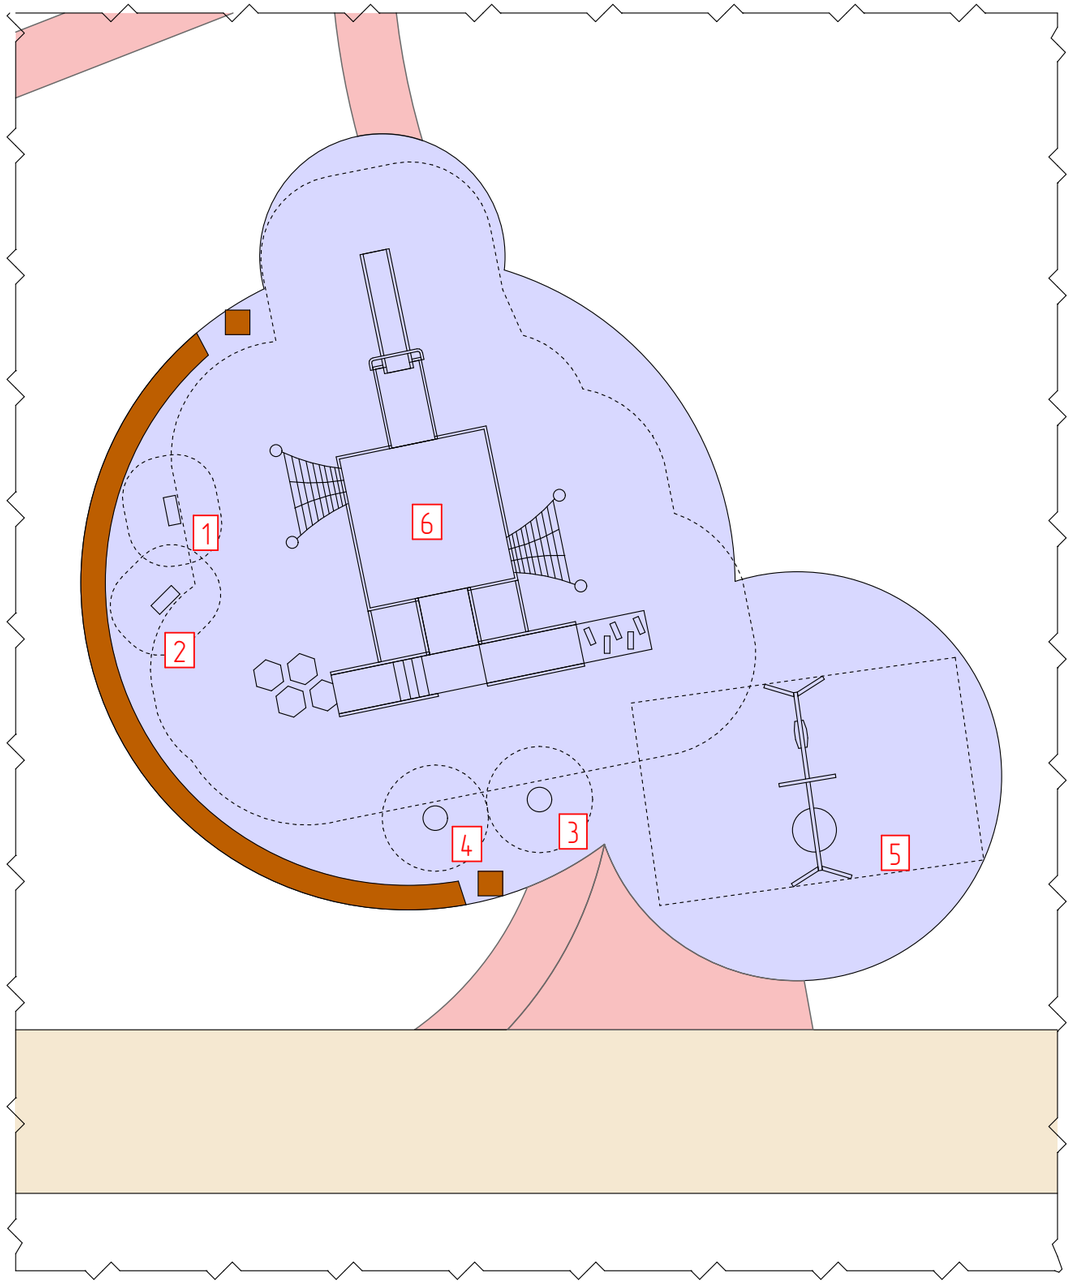

Площадь – 283 м2

Перечень оборудования

№ по плану	Общий вид	Наименование	Кол-во	Примечание
1		Качалка на пружине Самолет	1	Бинекс
2		Качалка на пружине Лошадка	1	Бинекс
3		Карусель Карандаш	1	Бинекс
4		Карусель Джин	1	Бинекс
5		Качели комбинация 1 (гнездо и классическое сиденье)	1	Бинекс
6		Игровой комплеккс Буфф Фантазия "Плато"	1	Бинекс



ВАРИАНТ №2

Схема детской площадки
М1:150

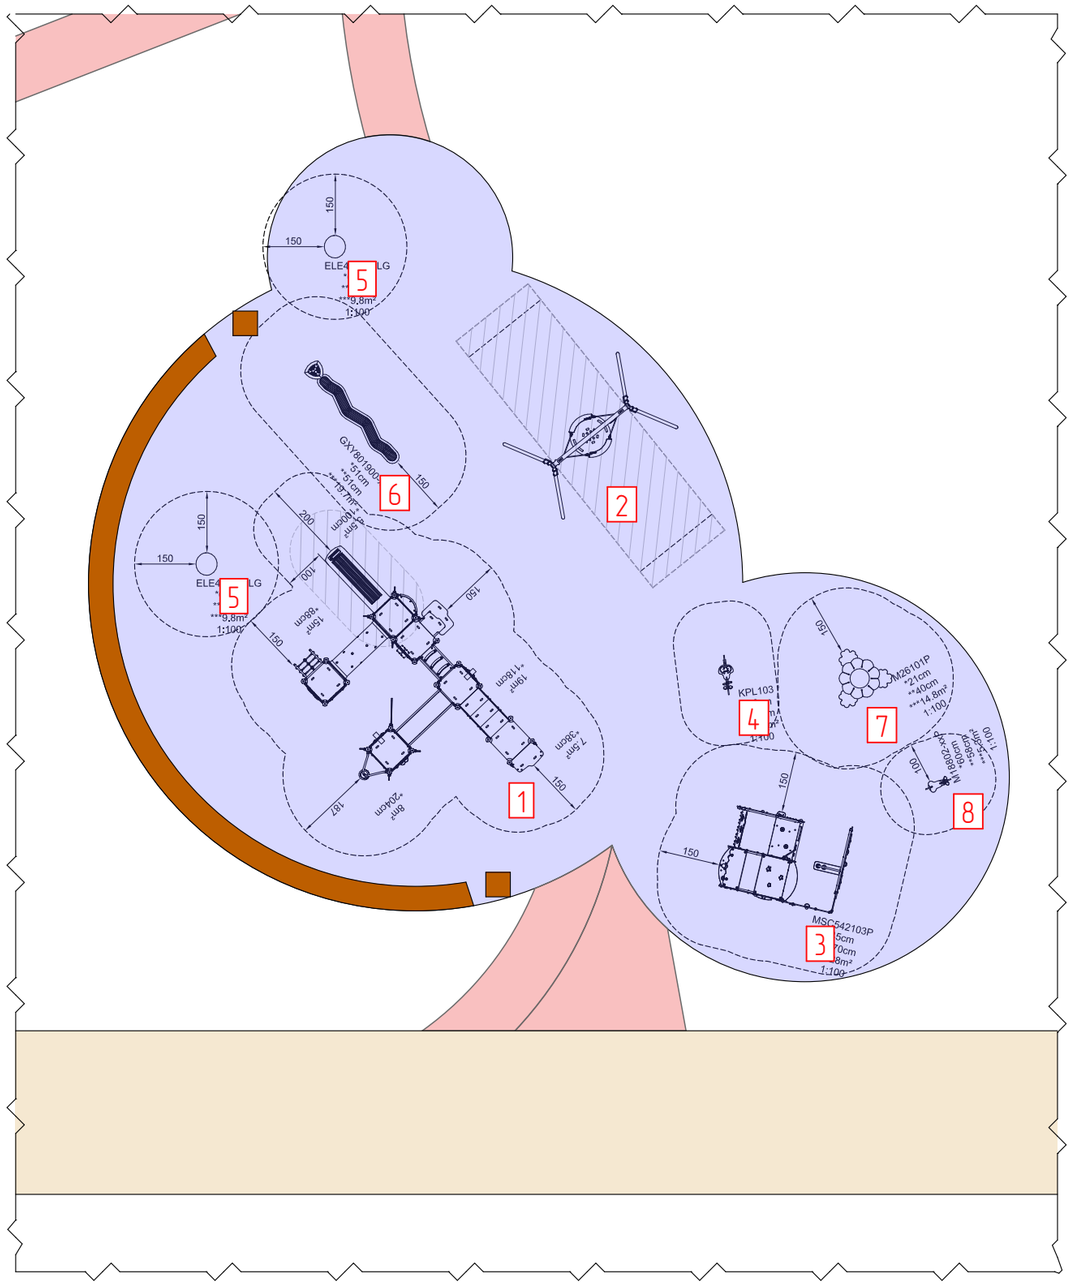

Площадь – 283 м2

Перечень оборудования

№ по плану	Общий вид	Наименование	Кол-во	Примечание
1	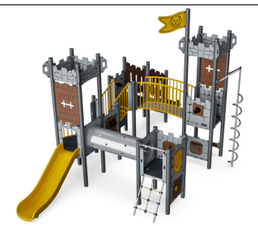	Замок с крышей	1	Котран PCM400800-0902
2		Качели Гнездо, H=2,5 м, металл	1	Котран KSW90062-0909
3		Домик и садик	1	Котран MSC542103-3417P
4		Кенгуру – попрыгунчик	1	Котран KPL103-411
5		Вертушка-чаша, Зеленый и красный	2	Котран ELE400024-3717
6		Аргонавт	1	Котран GXY801900-3717
7	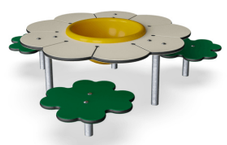	Ромашка и 3 клевера	1	Котран M26101-3418P
8		Маленький утенок	1	Котран M18801-01P

ВАРИАНТ №3

Схема детской площадки
М1:150

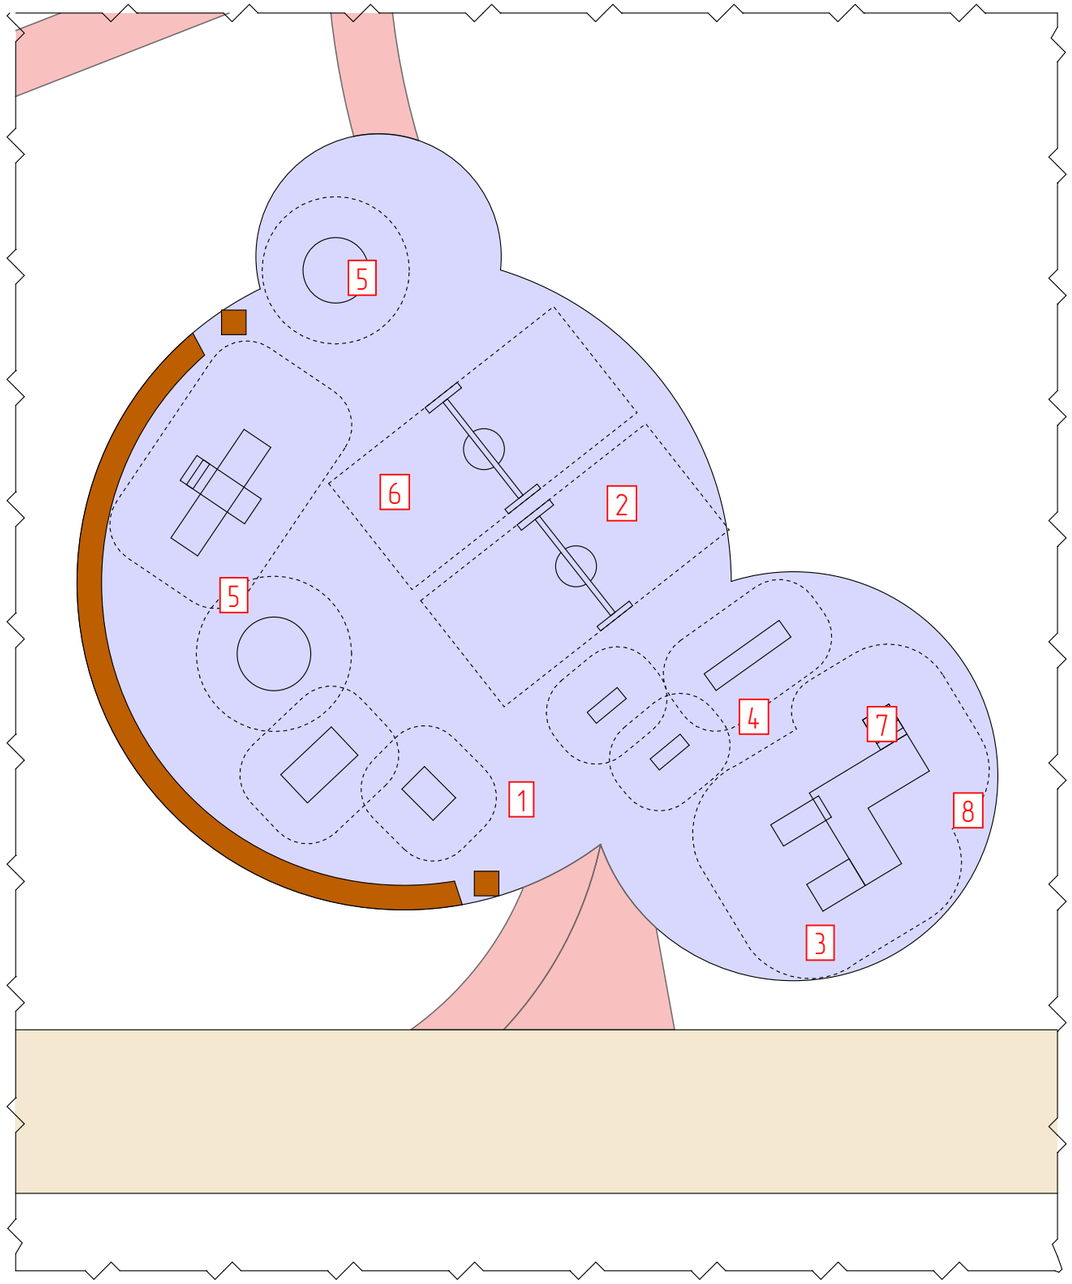

Площадь – 283 м2

Перечень оборудования

№ по плану	Общий вид	Наименование	Кол-во	Примечание
1		Качели "Гнездо"	1	"Красивый город" 1191
2		Городок малый	1	"Красивый город" 3255
3		ИК "Крепость"	2	"Красивый город" 3208
4		Балансир простой	1	"Красивый город" 1482
5		Качалка "Квадроцикл"	2	"Красивый город" 1458
6		Качалка «Джип» тип 1	1	"Красивый город" 1418,1
7		Беседка Вагон	1	"Красивый город" 1328
8	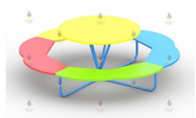	Столик "Солнышко"	1	"Красивый город" 1416
9	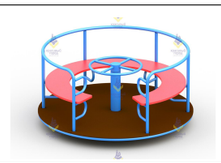	Карусель круг	1	"Красивый город" 1461

Элементы благоустройства

Поз.	Наименование	Внешний вид
1	Ирга канадская	
2	Туя западная Брабант	
3	Кизильник блестящий	
4	Клен остролистный	
5	Ель колючая	

Поз.	Наименование	Внешний вид
1	Брусчатка-1	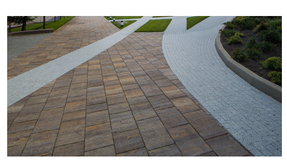
2	Брусчатка-2	

Поз.	Наименование	Эскиз
1	Беседка: – скамья антивандальная со спинкой (2шт); – скамья антивандальная без спинки (1шт); – модуль М2 (2шт) – модуль М3 (1шт)	
2	Скамья антивандальная со спинкой	
3	Скамья антивандальная без спинки	
4	Урна антивандальная	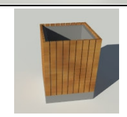
5	Скамья криволинейная антивандальная	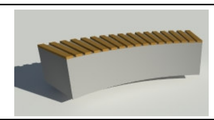
6	Модуль М1	
7	Модуль М2	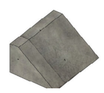
8	Модуль М3	