МУНИЦИПАЛЬНОЕ
БЮДЖЕТНОЕ УЧРЕЖДЕНИЕ
НИЖЕГОРОДГРАЖДАНПРОЕКТ

Концепция

Бульвар(пр. Кораблестроителей, вдоль жилых домов №22-36)

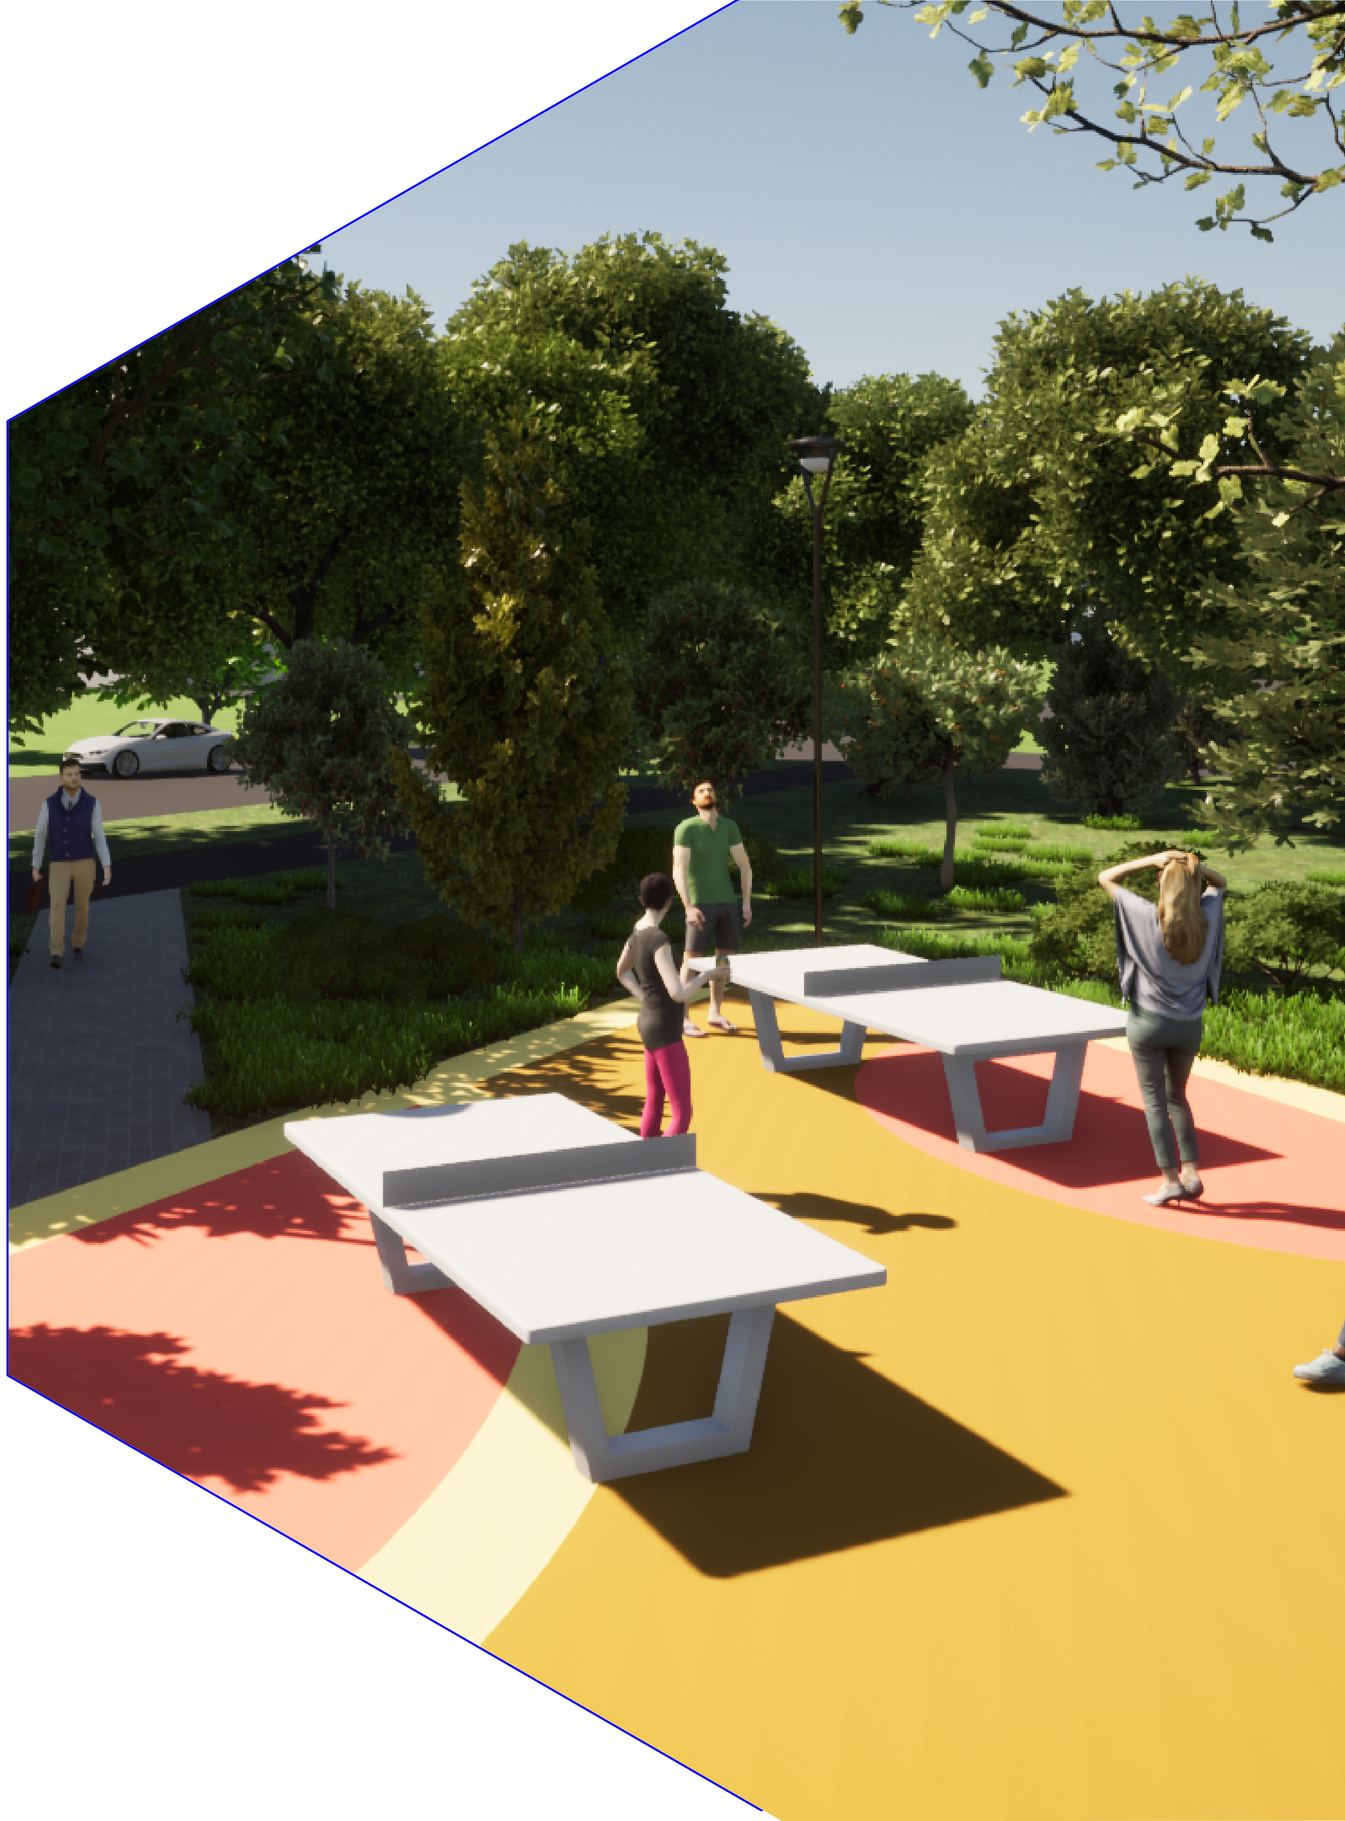

Нижний Новгород 2022
МБУ Нижегородгражданпроект

Архитектурно-ландшафтный анализ

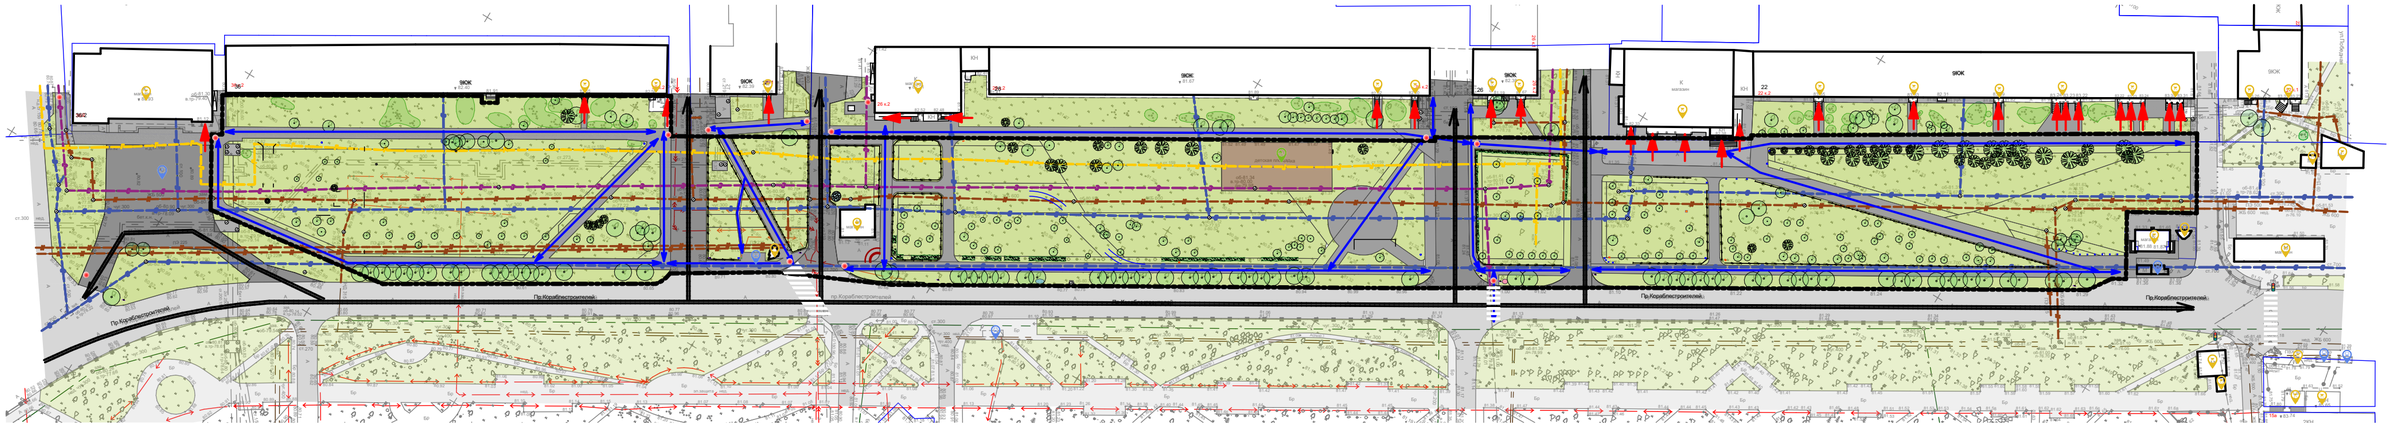

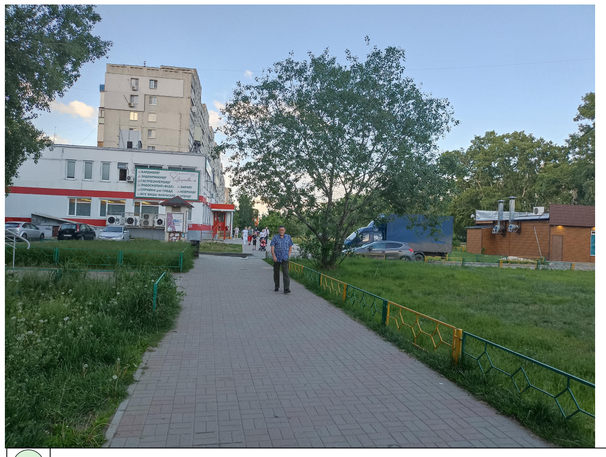







	03 Лиственные деревья
	01 Хвойные деревья
	Люк
	Ж/б основание
	Срезанная труба d38см (закладная для ёлки)
	Урна тип 1
	Бетонный блок разрушенный
	Урна раздельного сбора мусора
	Щебень h40см
	Урна тип 2
	Основание сломанной урны
	Асфальтовые обломки в указанной области h8см
	Столбик металлический
	Массив кустарников
	Существующий травостой
	Дорожки и площадки с замощением бетонной брусчаткой
	Грунтовая дорога
	Асфальтовое покрытие

	Бетон разрушенный h5см
	Бетон разрушенный h10см
	Бетон плиты инженерных сетей
	Живая изгородь
	Бордюр тротуарный БР 100.20.8
	Ограждение тип 1
	Дорожное ограждение
	Ограждение тип 2

Условные обозначения

- Граница проектирования
- Направление движения транспорта
- Основные пешеходные связи
- Вход в дом
- Вход на территорию
- Пешеходный переход
- Светофор
- Автобусная остановка
- Парковка
- Кафе
- Магазин
- Детская площадка



Ограничения от коммуникаций

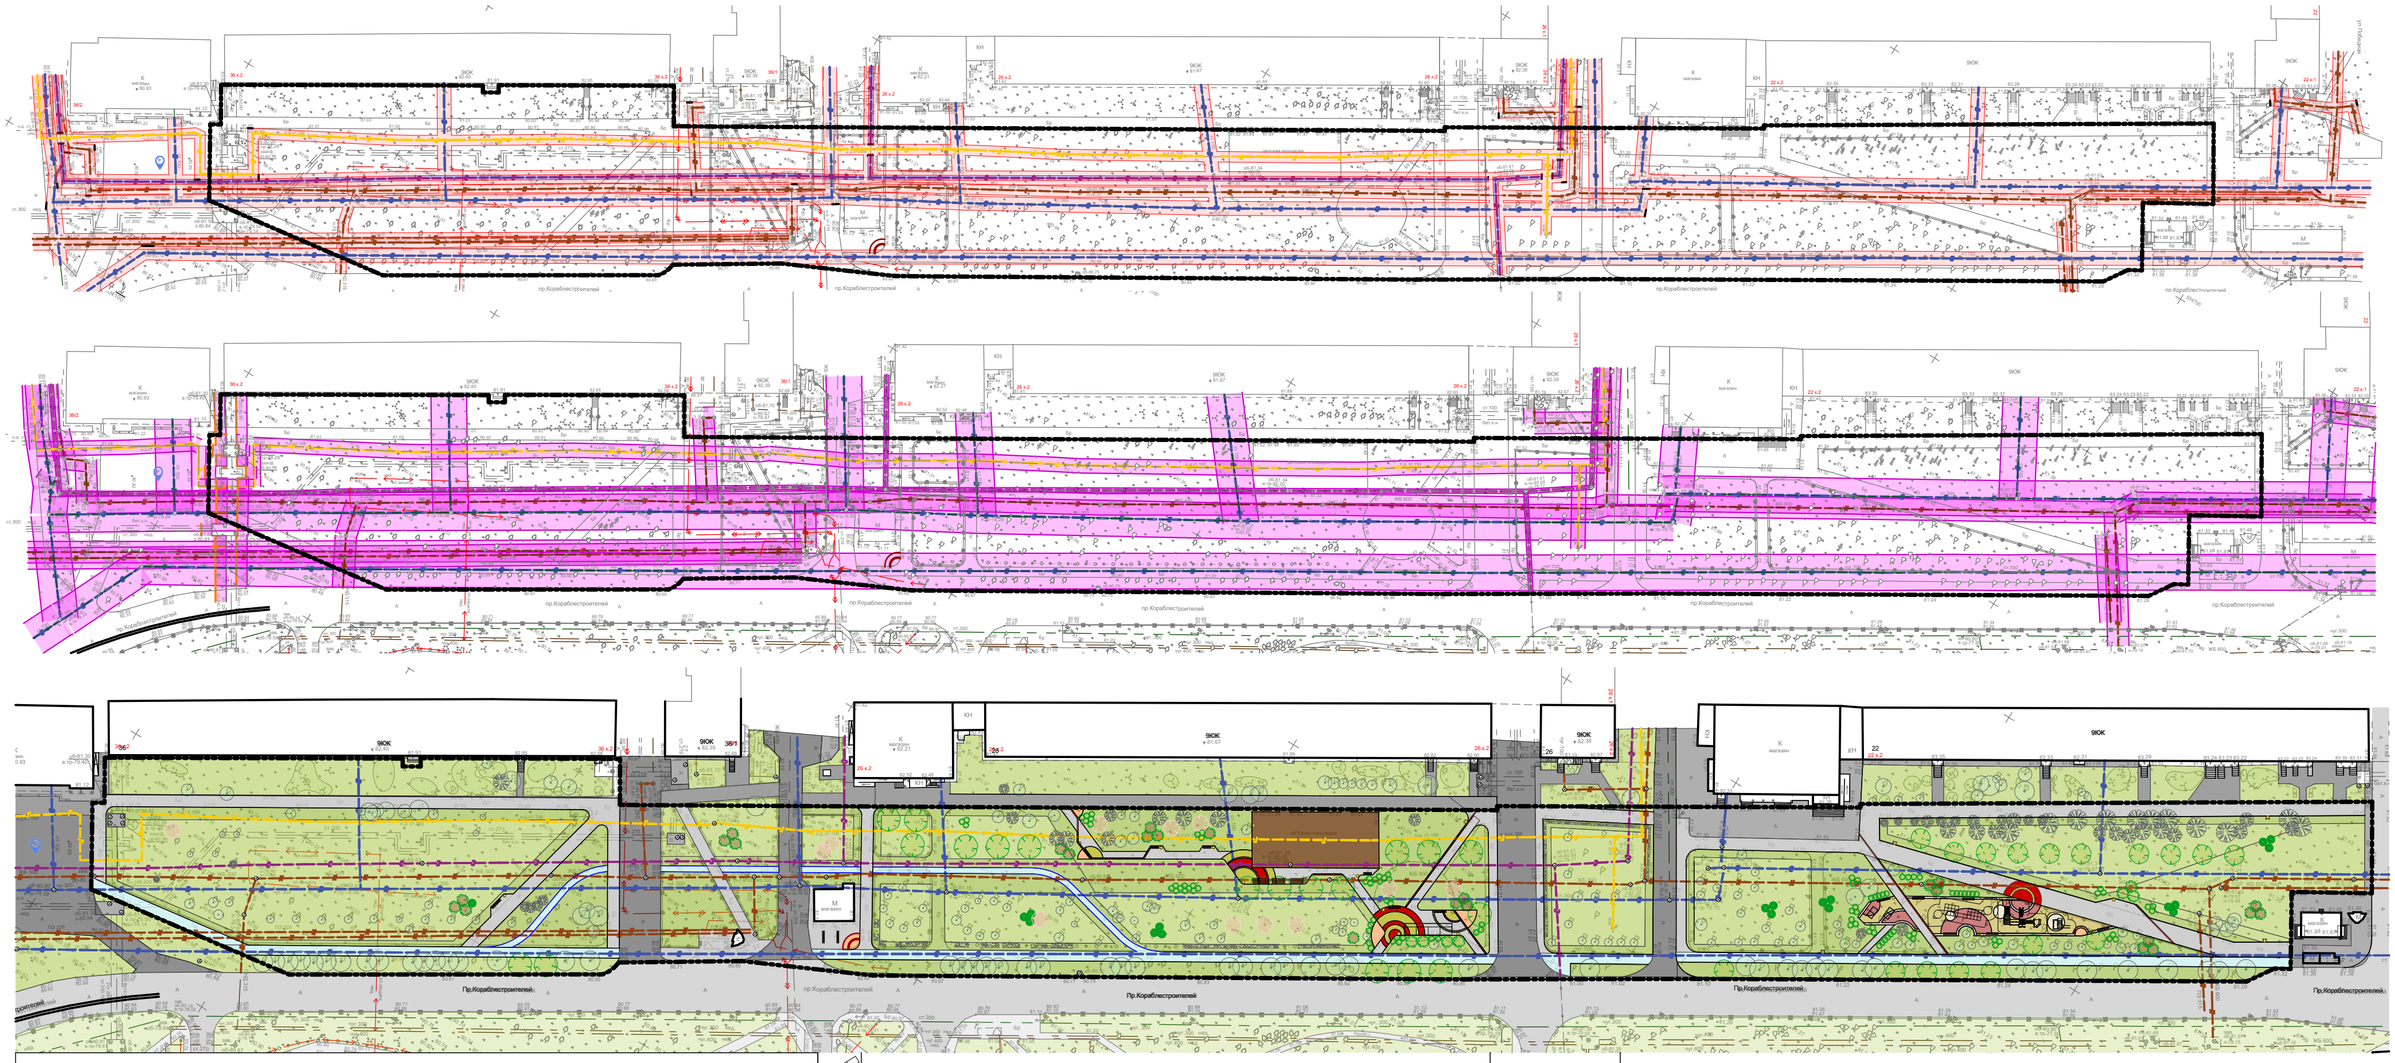

Условные обозначения		
Усл. об.	Наименование	Прим.
	Детский комплекс 7-14 лет	Новый
	03 Лиственные деревья	Новый
	04 Лиственные кустарники	Новый
	01 Хвойные деревья	Новый
	Спорт.комплекс	Новый
	Спорт.комплекс 7-12 лет	Новый
	Скамья Тип 2	Новый
	Теннисный стол	Новый
	Скамья Тип 1	Новый
	Урна бетон	Новый
	Скамья с навесом	Новый

	Качели	Новый
	03 Лиственные деревья	Существующий
	01 Хвойные деревья	Существующий
	Люк	Существующий
	Урна раздельного сбора мусора	Существующий
	Массив кустарников	Существующий
	Существующий травостой	Существующий
	Дорожки и площадки с замощением бетонной брусчаткой	Существующий
	Грунтовая дорога	Существующий
	Асфальтовое покрытие	Существующий
	Бетон плиты инженерных сетей	Существующий
	Живая изгородь	Существующий
	Дорожное ограждение	Существующий

Условные обозначения

- граница проектирования
- зона ограничений посадок от силового кабеля
- зона ограничений посадок от водопровода
- зона ограничений посадок от кабеля связи
- зона ограничений посадок от канализации
- зона ограничений посадок от канализации ливневой
- зона ограничений посадок от газопровода
- зона ограничений посадок от теплотрассы
- зона ограничений фундаментов от водопровода
- зона ограничений фундаментов от газопровода
- зона ограничений фундаментов от канализации ливн
- зона ограничений фундаментов от канализации
- зона ограничений фундаментов от силового кабеля
- зона ограничений фундаментов от теплотрассы
- зона ограничений фундаментов от кабеля связи

Концептуальная схема архитектурно-планировочных решений



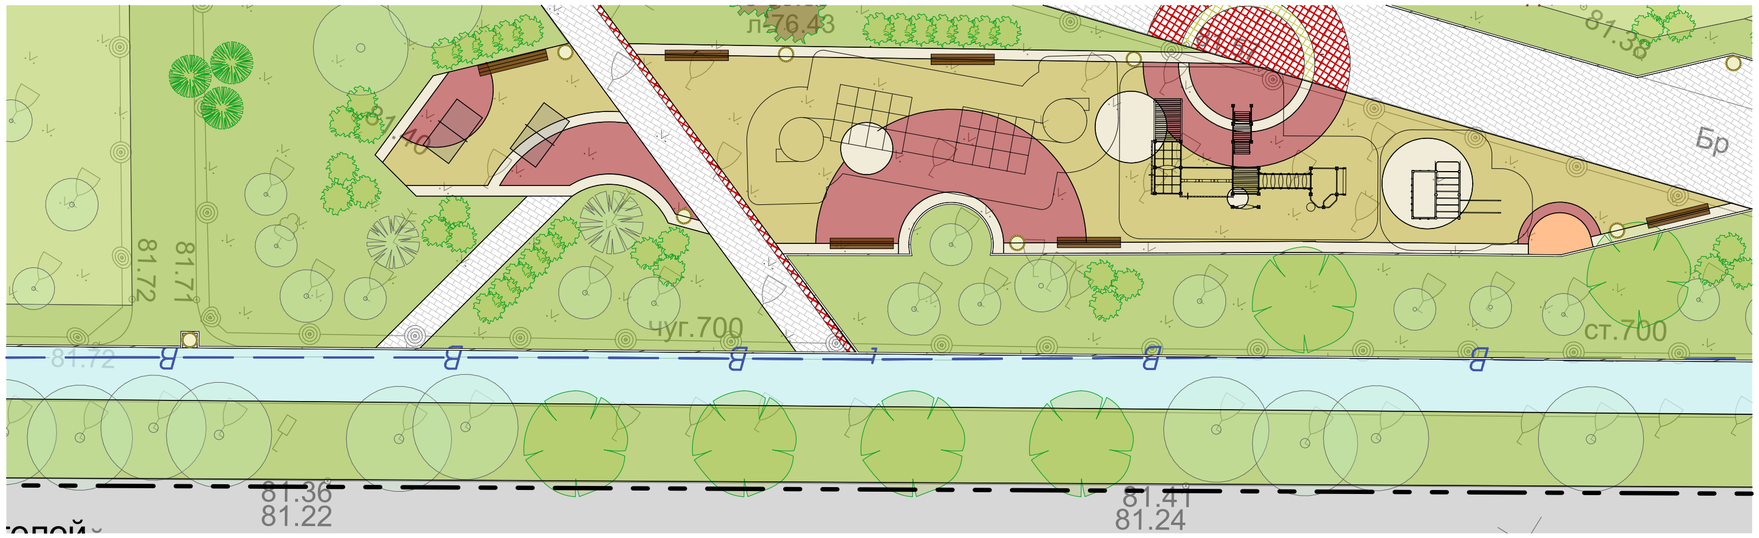

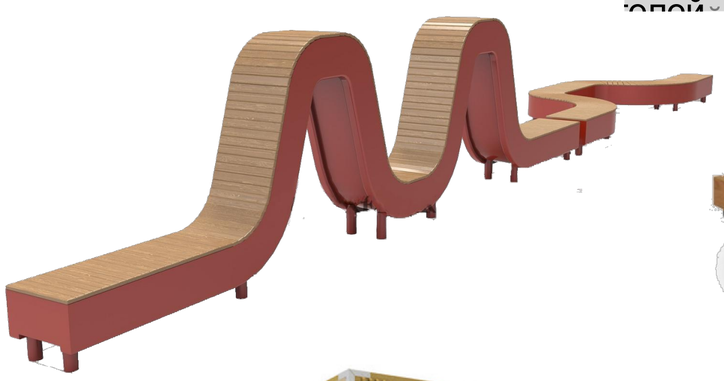









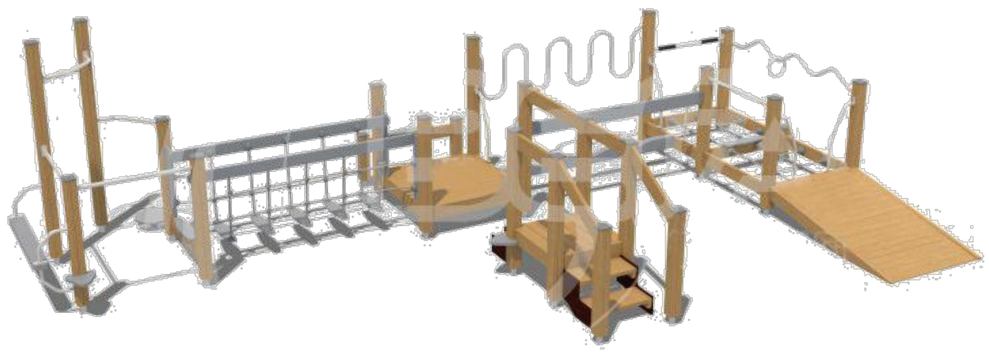



Концептуальная схема архитектурно-планировочных решений





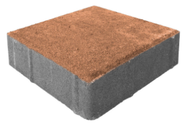

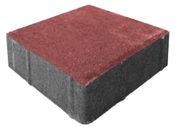



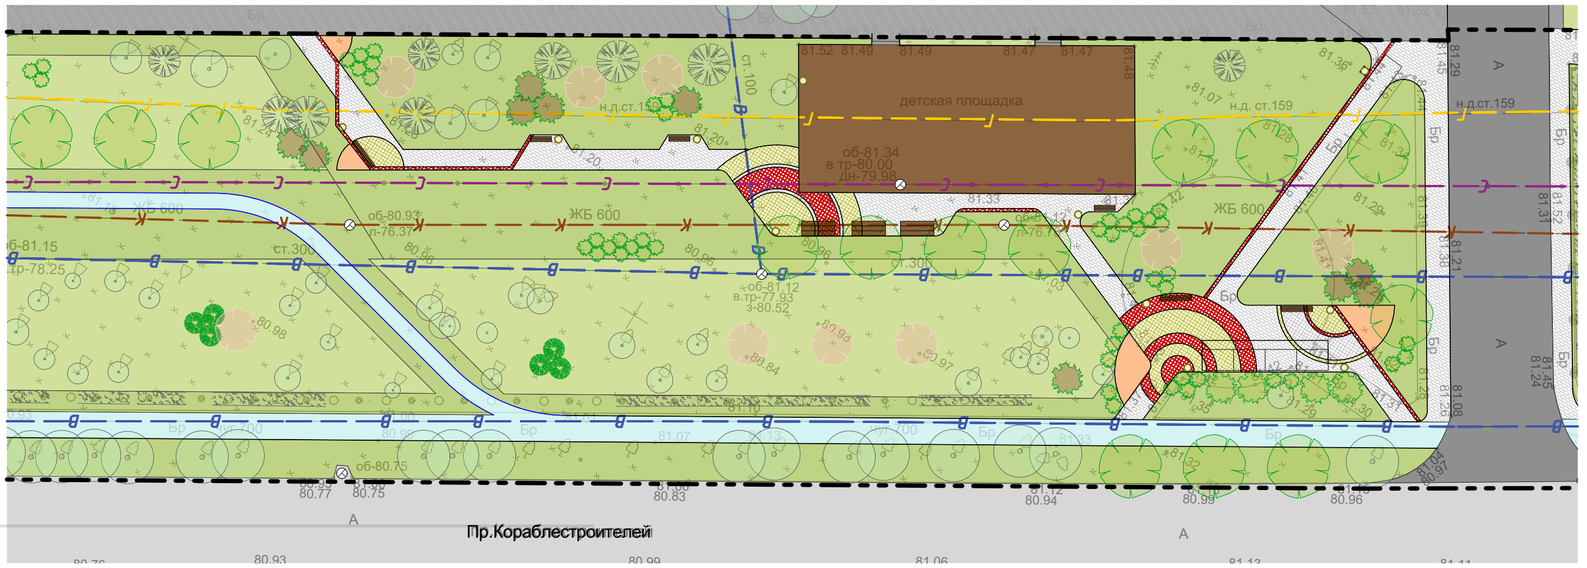

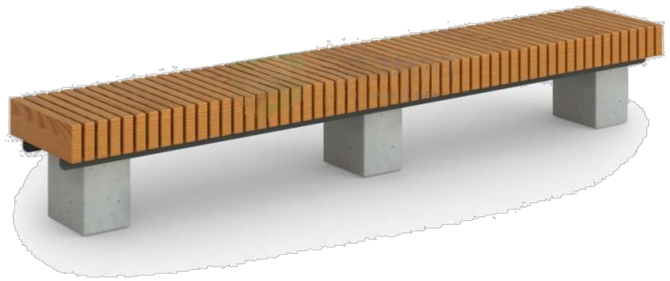











Концептуальное древесно-кустарниковое озеленение

Существующие насаждения:

Авар. 36 ед.
Неуд. 12 ед.
Уд. 81 ед.
Хор. 254 ед.
Пни: 2 ед.
Всего: 385 ед.
Проектируемые насаждения:
Деревья: 31 ед. (листв.), 68 ед. (хвойн.)
Кустарники: 97 ед.



Спирея японская макрофилла (Июнь-август)



Сирень обыкновенная Максимович (Май)

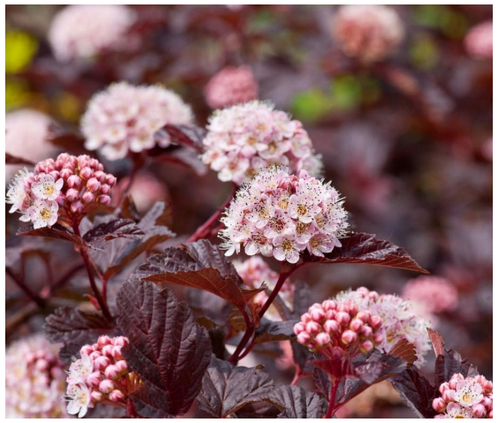

Пузыреплодник калинолистный Леди ин Ред (Июнь)



Лапчатка кустарниковая Манго Танго (июнь-сентябрь)



Яблоня декоративная Эверест (Май)



Липа мелколистная Гринспаер



Ель сербская



Спирея японская Антони Ватерер (июнь-сентябрь)

Концептуальное озеленение цветников

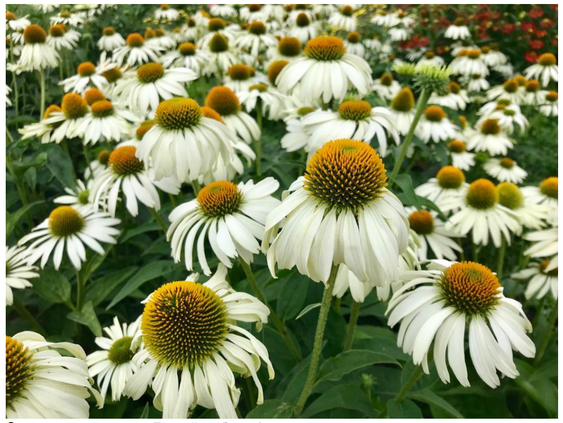
Эхинацея пурпурная Белый лебедь (июль-сентябрь)


Гелениум многолетний Раухтопаз (август-сентябрь)

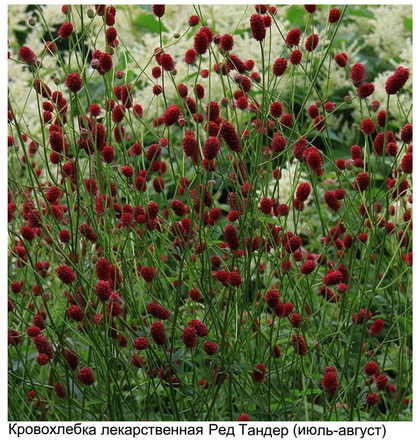
Кровохлебка лекарственная Ред Тандер (июль-август)


Очиток видный Айсберг (к.августа-н.октября)


Гелениум многолетний Сальса (июль-сентябрь)


Шалфей дубравный Роуз Квин (к.мая-август)


Очиток видный Кармен (к.августа-н.октября)




Эхинацея пурпурная Хот Саммер (июль-сентябрь)


Котовник Фассена Кит Кат (июнь-август)


Ковыль бородатый

Визуализация





