

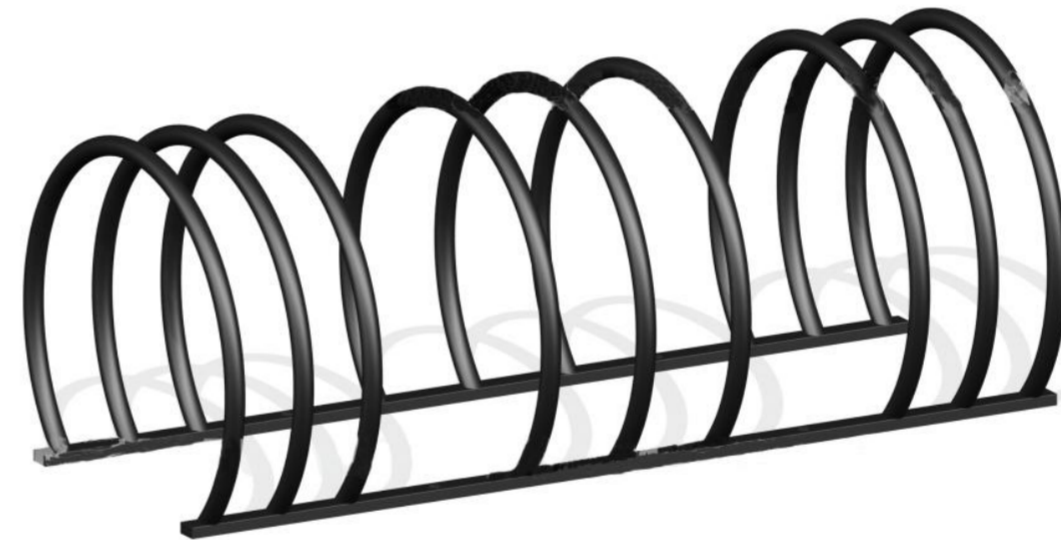
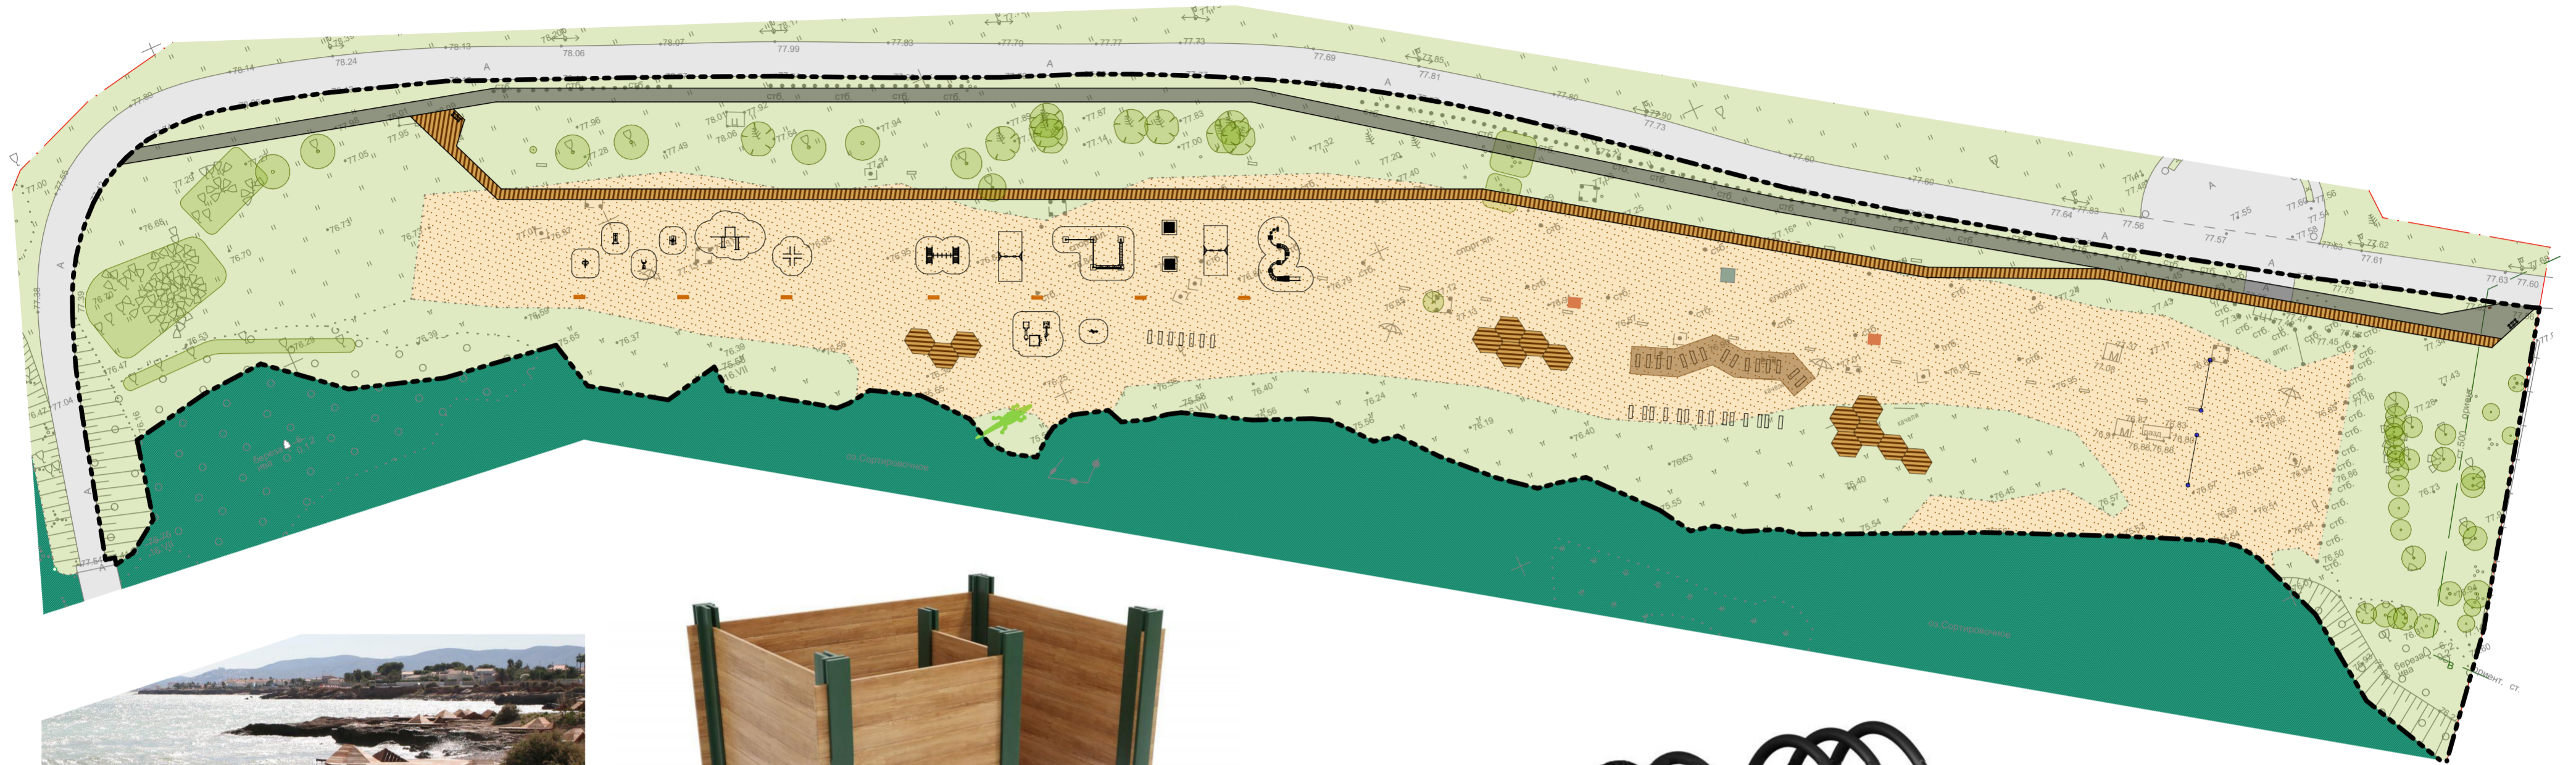
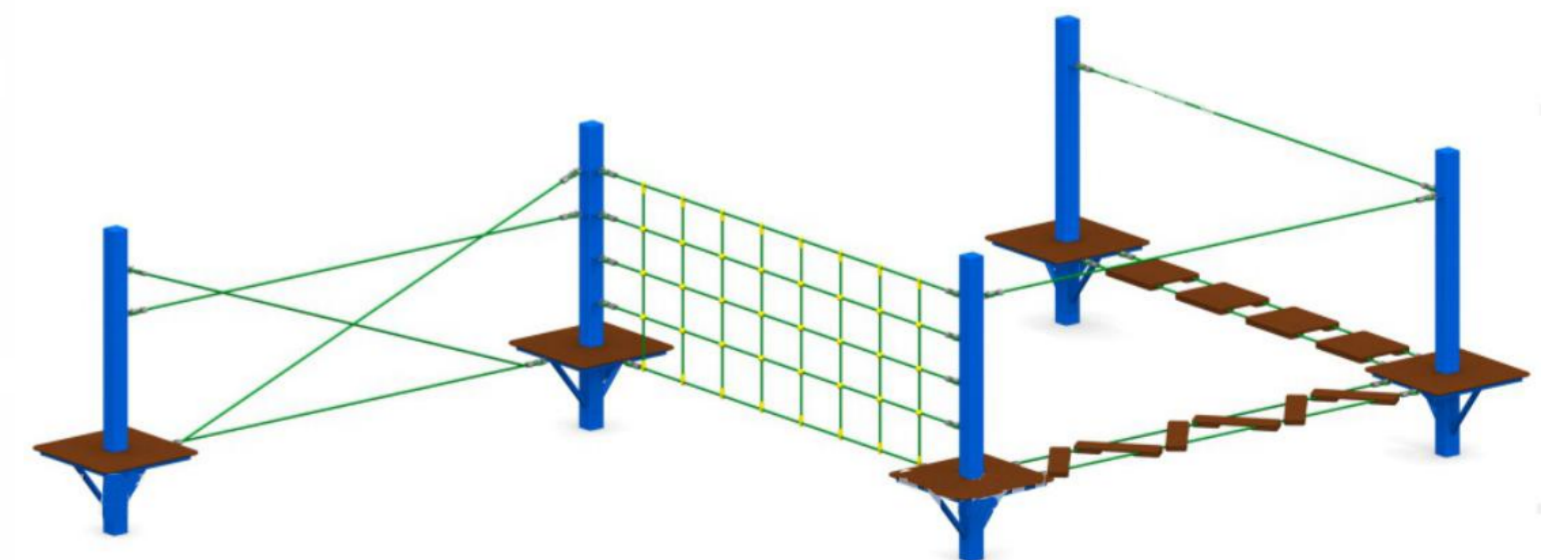


Концептуальная схема архитектурно-планировочных решений

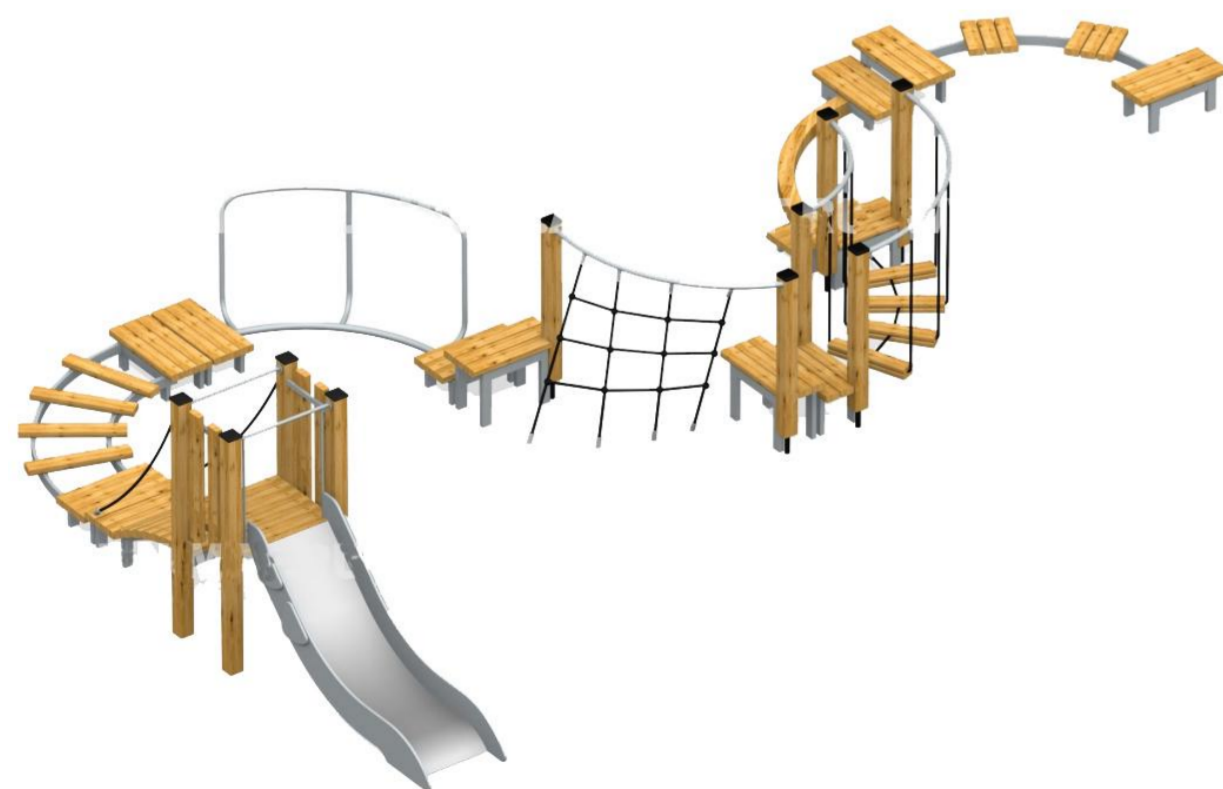

Архитектурно-планировочные решения основных и видовых зон

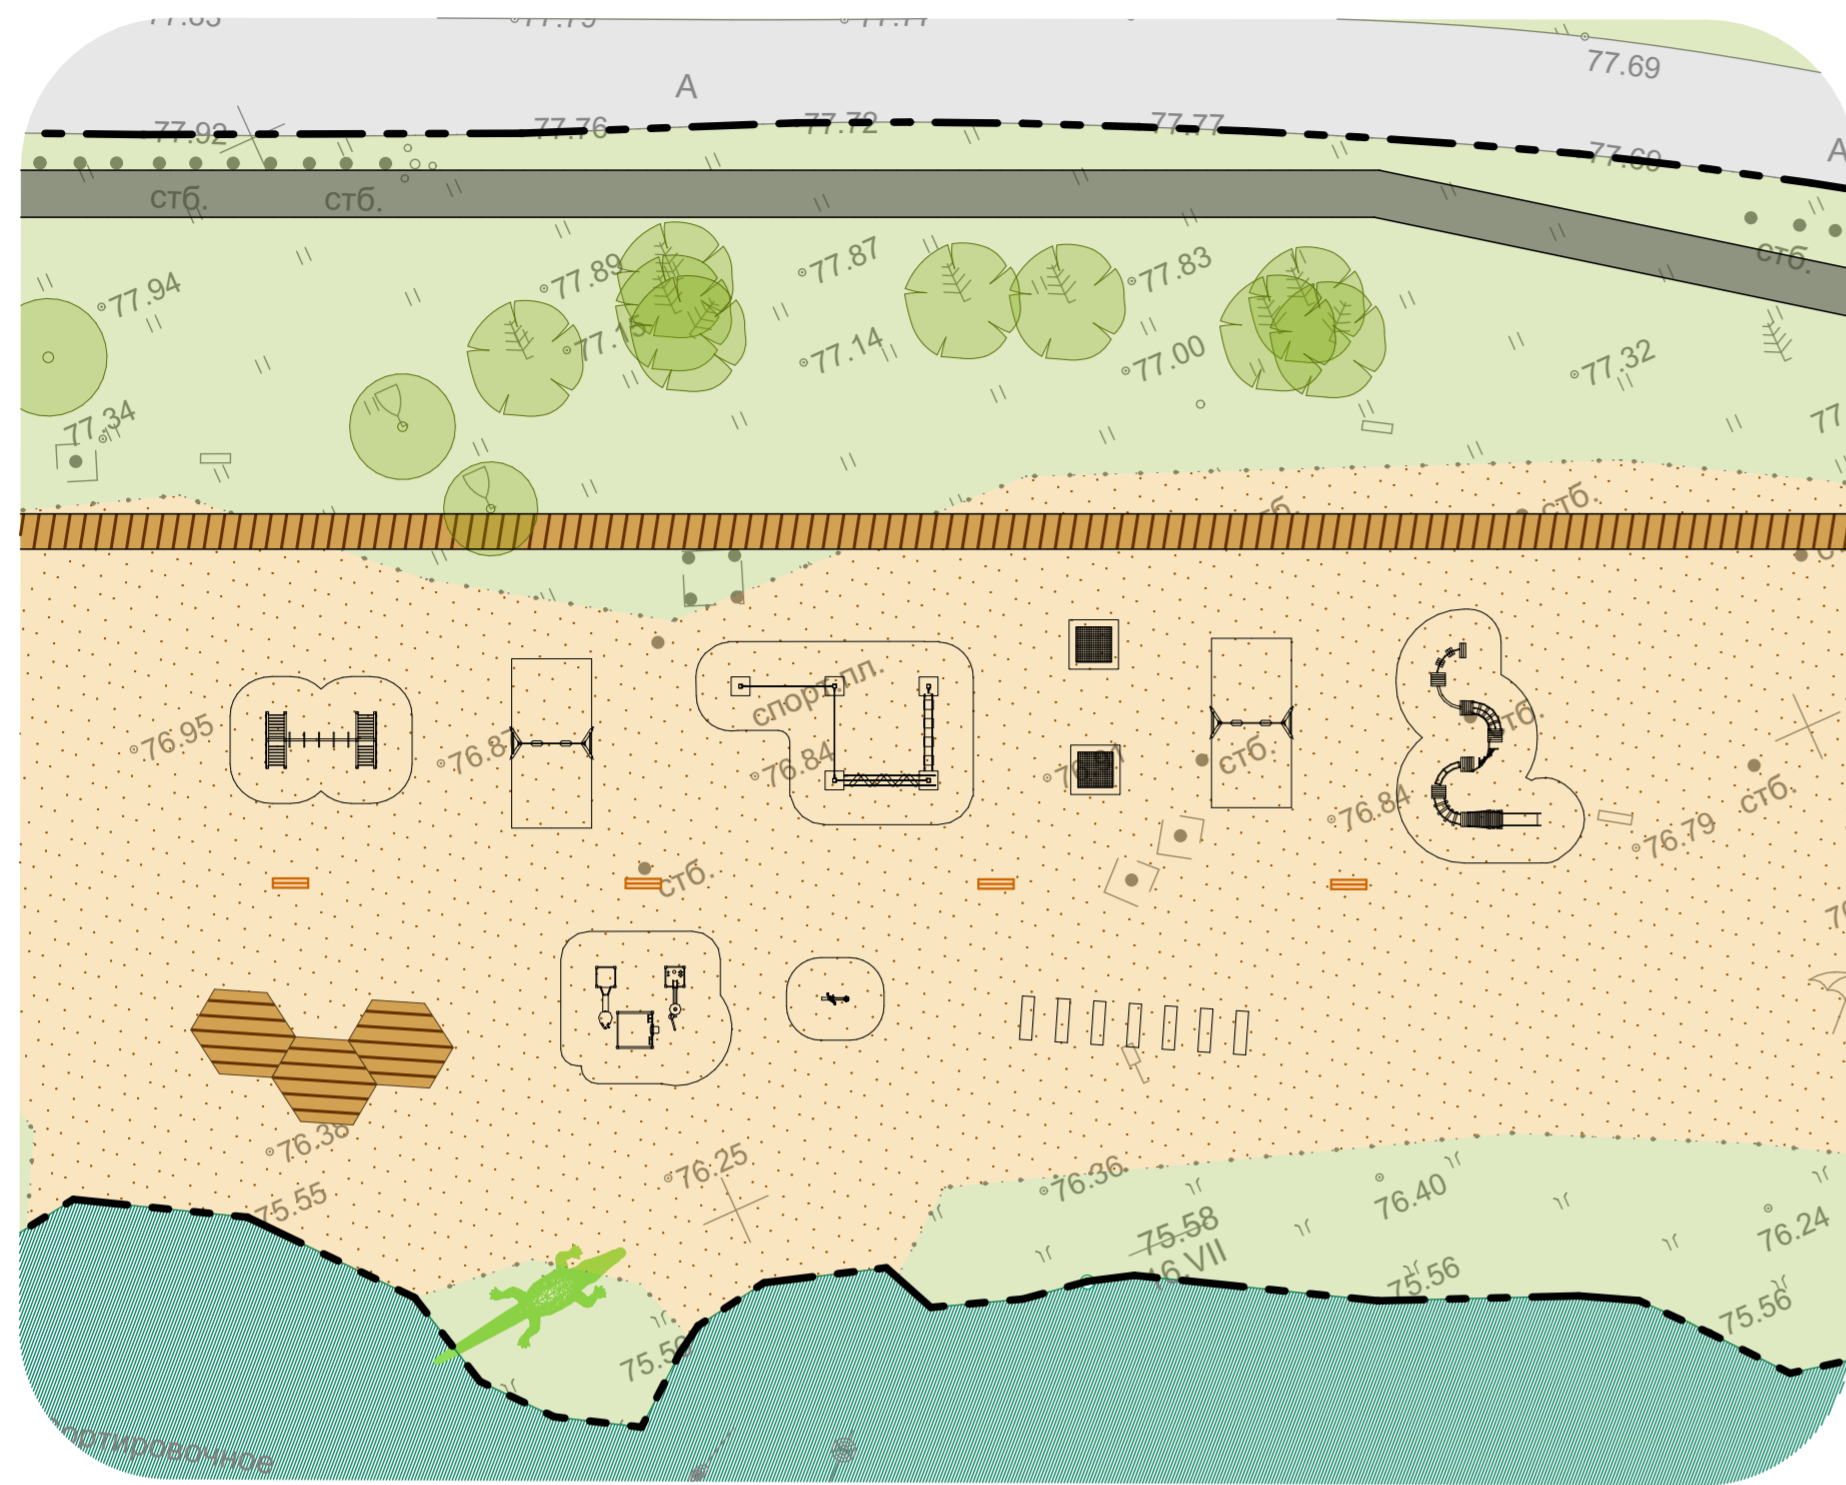

Архитектурно-планировочные решения основных и видовых зон

