



Концепция

Сквер по ул. Генерала Зимина (от д. 36 до д. 39)

Нижний Новгород 2020
МБУ Нижегородгражданпроект



Архитектурно-ландшафтный и инфраструктурный анализ территории

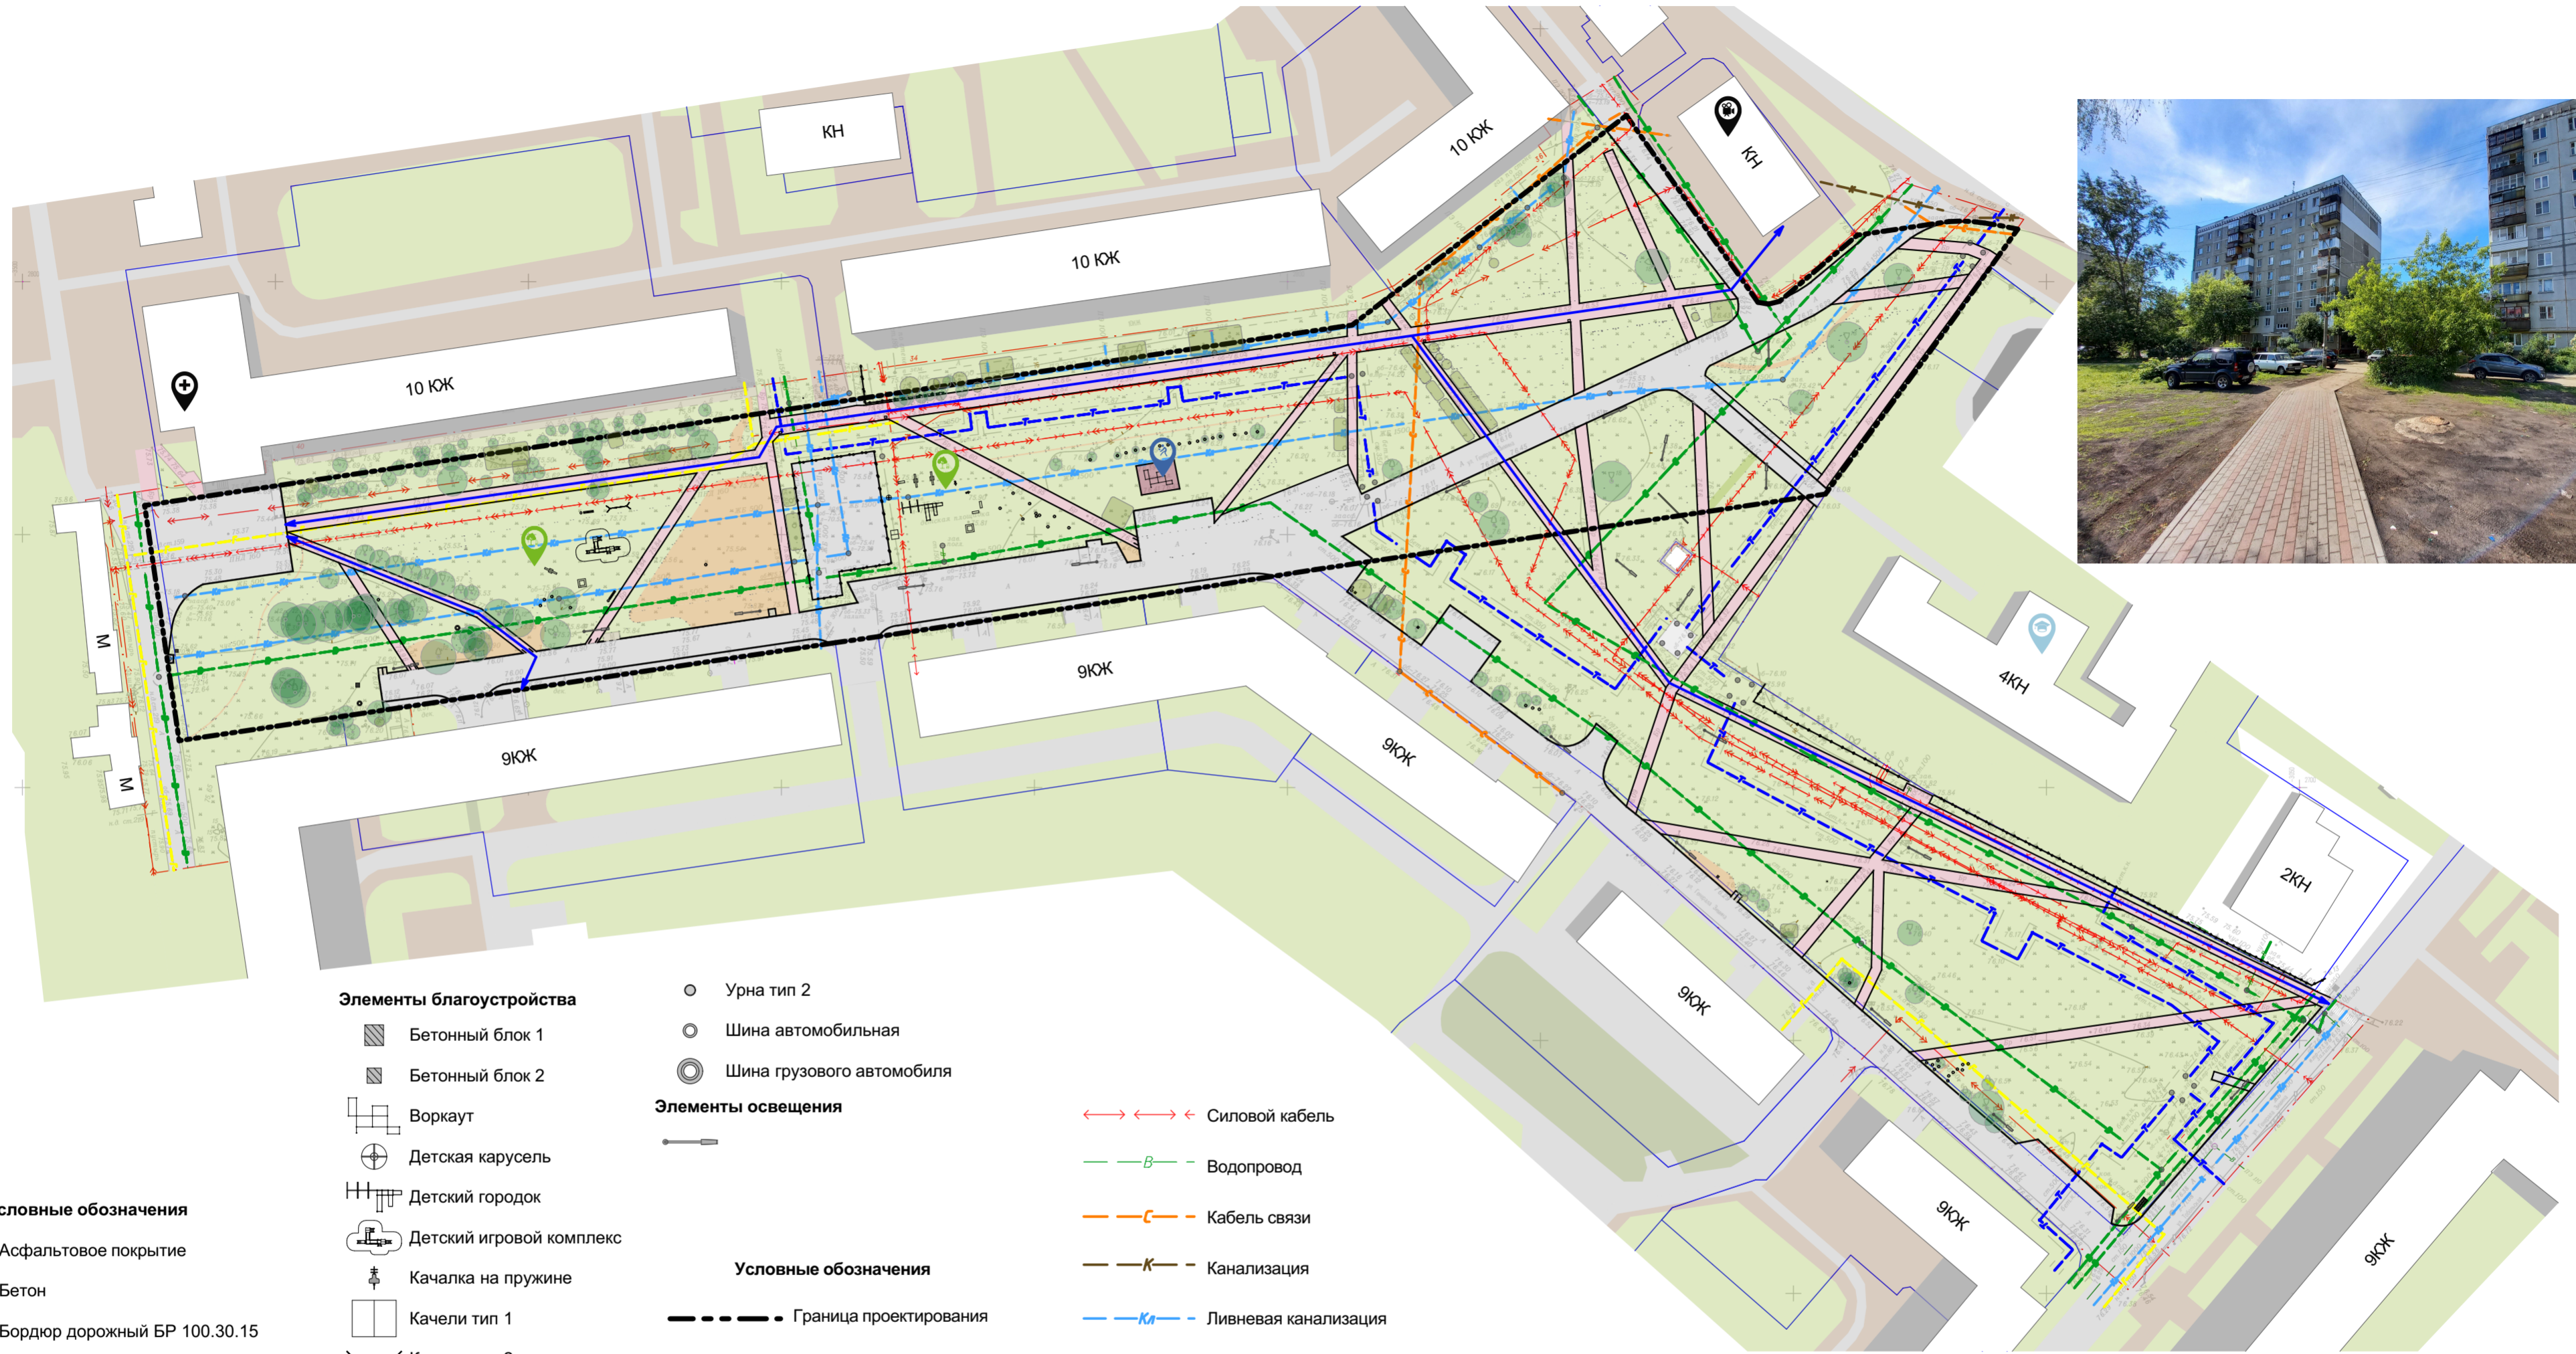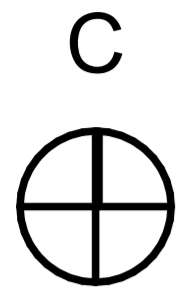

Условные обозначения

- Асфальтовое покрытие
- Бетон
- Бордюр дорожный БР 100.30.15
- Бордюр дорожный БР 100.30.15 (пониженный)
- Бордюр тротуарный БР 100.20.8
- Грунтовое покрытие
- Детские и спортивные площадки с резиновым покрытием
- Дорожки и площадки с замощением бетонной брусчаткой (бежевый)
- Массив кустарников
- Ограждение металлическое
- Существующий травостой

Элементы благоустройства

- Бетонный блок 1
- Бетонный блок 2
- Воркаут
- Детская карусель
- Детский городок
- Детский игровой комплекс
- Качалка на пружине
- Качели тип 1
- Качели тип 2
- Качели-балансир
- Люк колодца
- Ограждение металлическое
- Песочница
- Скамья тип 1
- Скамья тип 2
- Столб
- Труба металлическая
- Урна тип 1

- Урна тип 2
- Шина автомобильная
- Шина грузового автомобиля

Элементы освещения

-

Условные обозначения



- Граница проектирования
- Трамвайные пути
- Основные пешеходные связи
- Вход в дом
- Вход на территорию
- Пешеходный переход
- Дерево
- Группа деревьев и кустарников

- Силовой кабель
- Водопровод
- Кабель связи
- Канализация
- Ливневая канализация
- Теплотрасса
- Газопровод

- Школа
- Парковка
- Кинотеатр "Смена"
- Площадка Воркаут
- Детская площадка
- Поликлиника



Схема планировочных ограничений

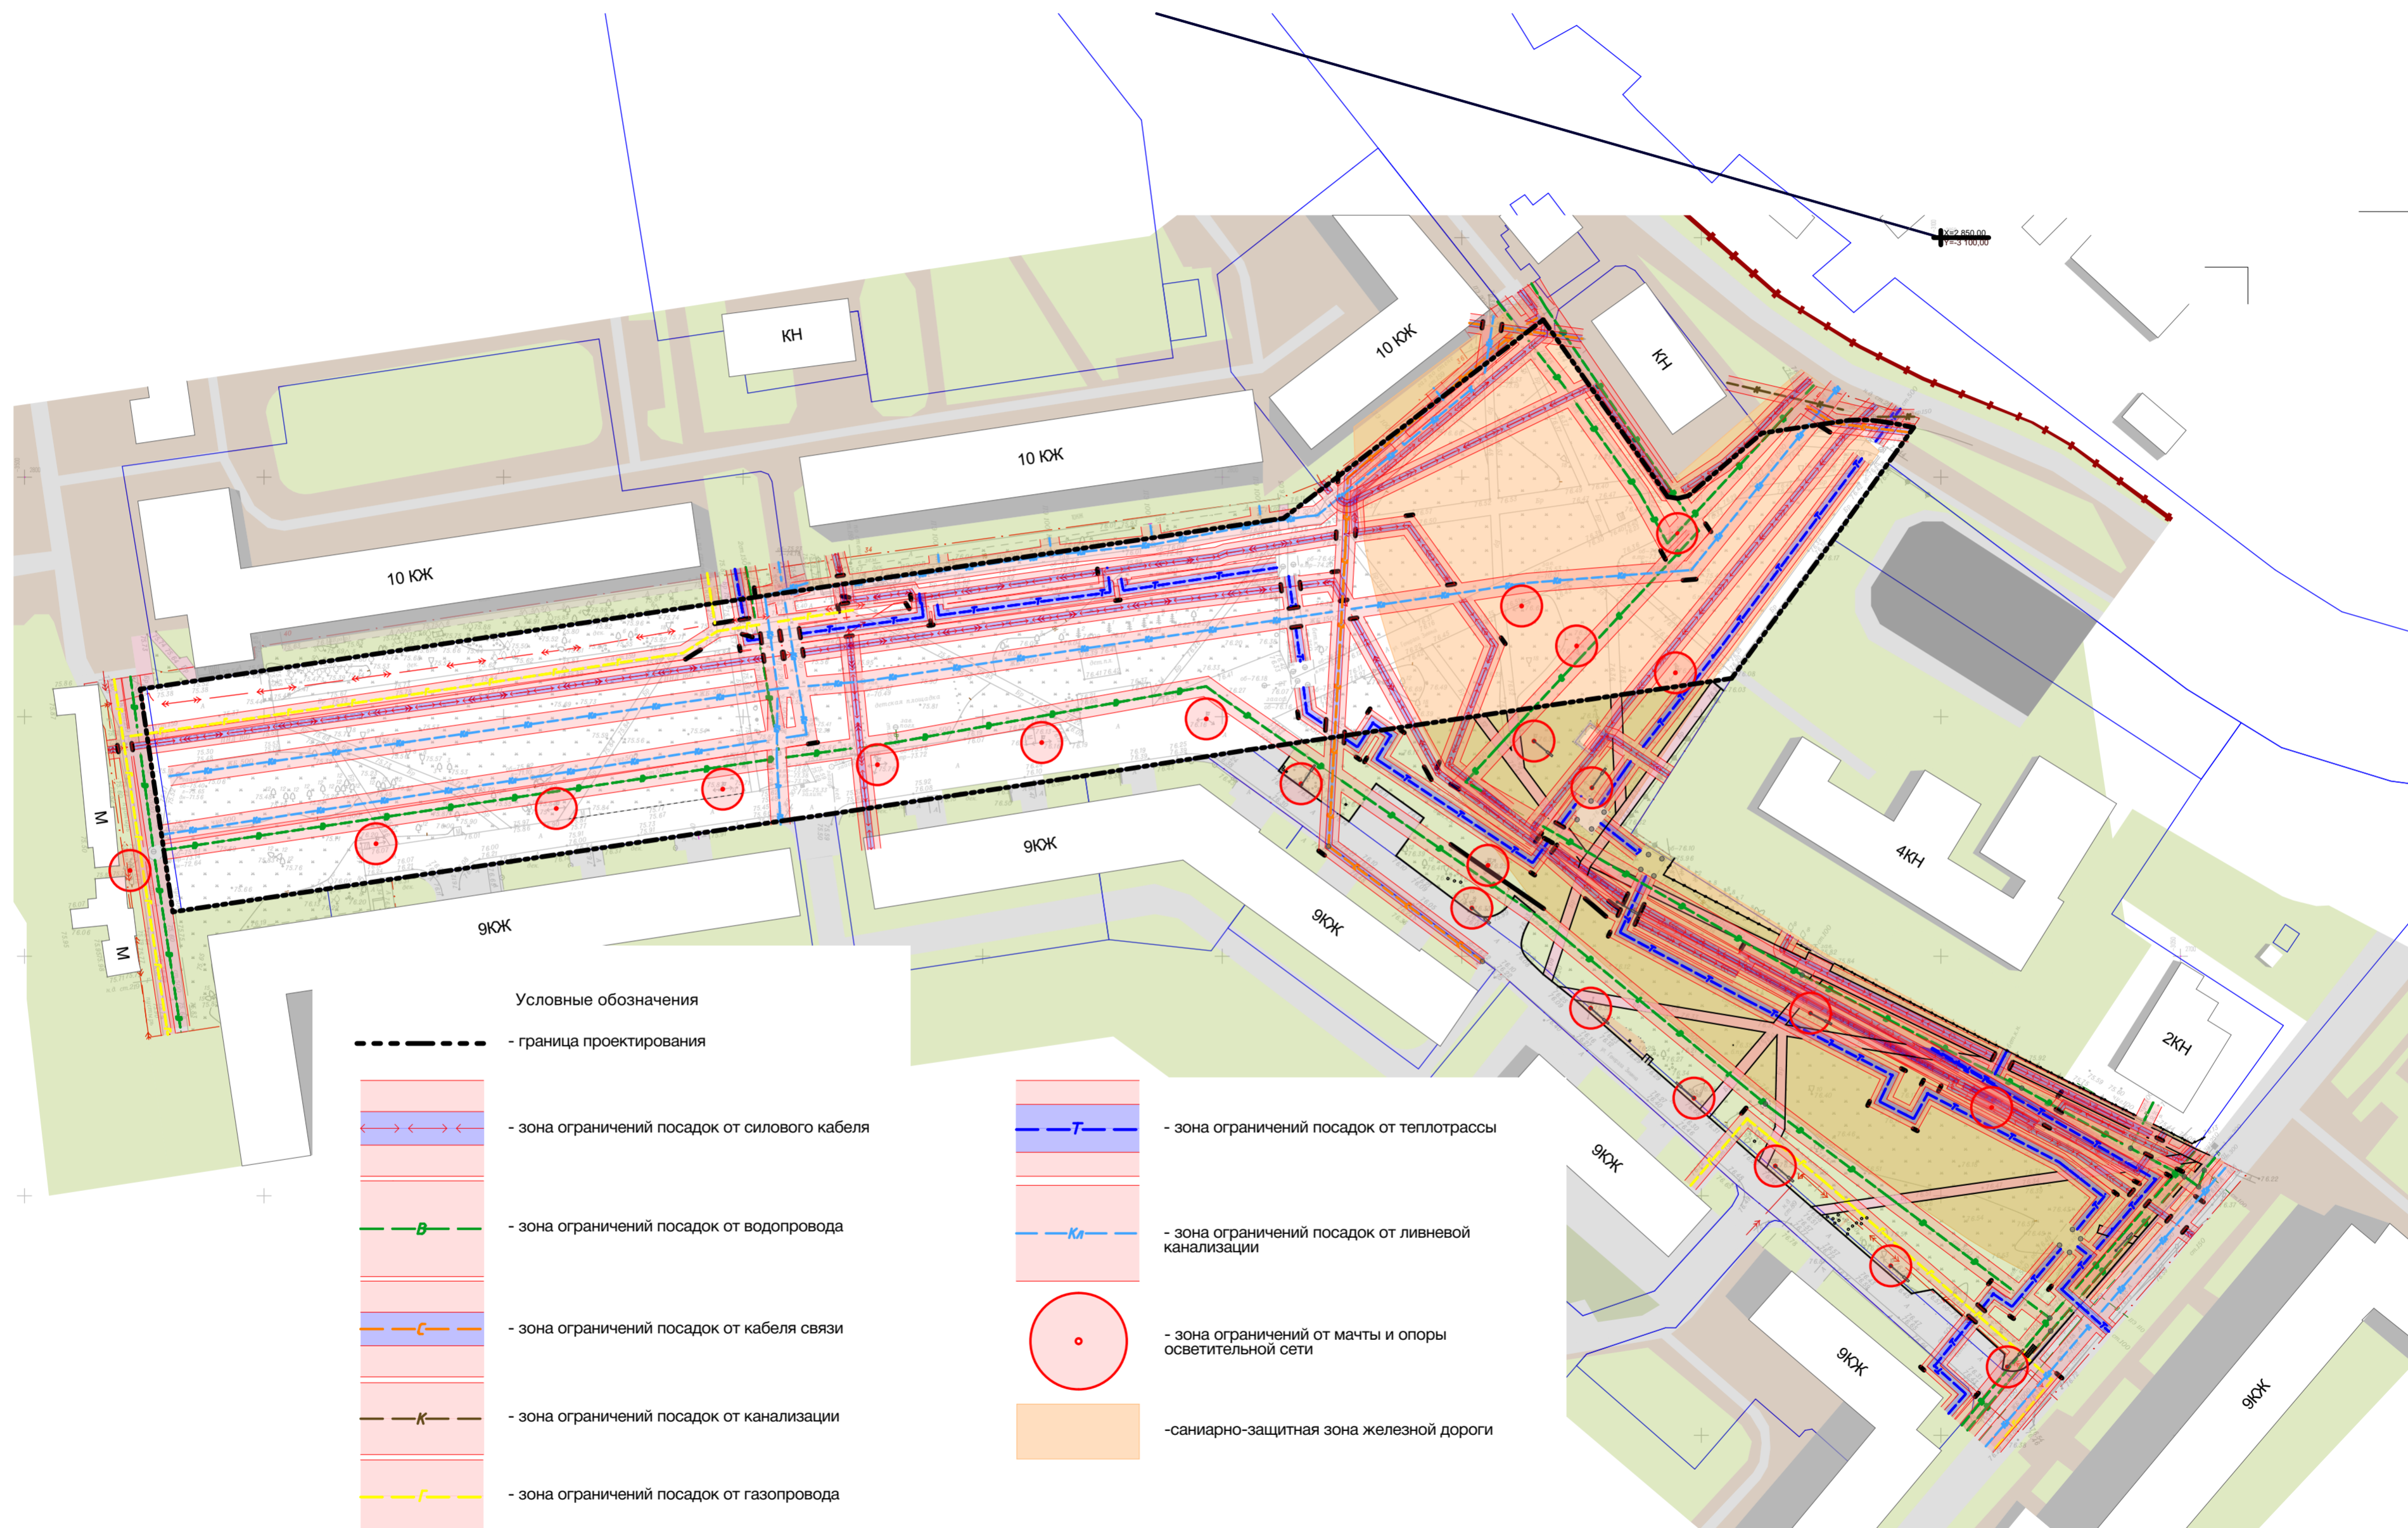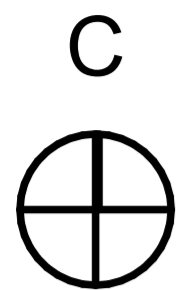

Результаты анкетирования

Проблемы территории:



Отсутствие зон отдыха



Отсутствие или плохое состояние лавочек



Отсутствие или недостаточное освещение в тёмное время суток

- Отсутствие благоустройства
- Отсутствие или ненадлежащее состояние детской площадки
- Ненадлежащее состояние зелёных насаждений
- Устаревшее, разрушенное покрытие дорожек
- Недостаточное количество зелени и цветов

Пожелания к благоустройству территории:



Создание прогулочной зоны



Детская площадка для детей-дошкольников



Создание зоны для катания на самокатах/роликах





Предусмотреть спортивную зону

Преимущества территории:


- Удачное территориальное расположение
- Протяжённый озеленённый сквер с видом на церковь

Схема функционального зонирования

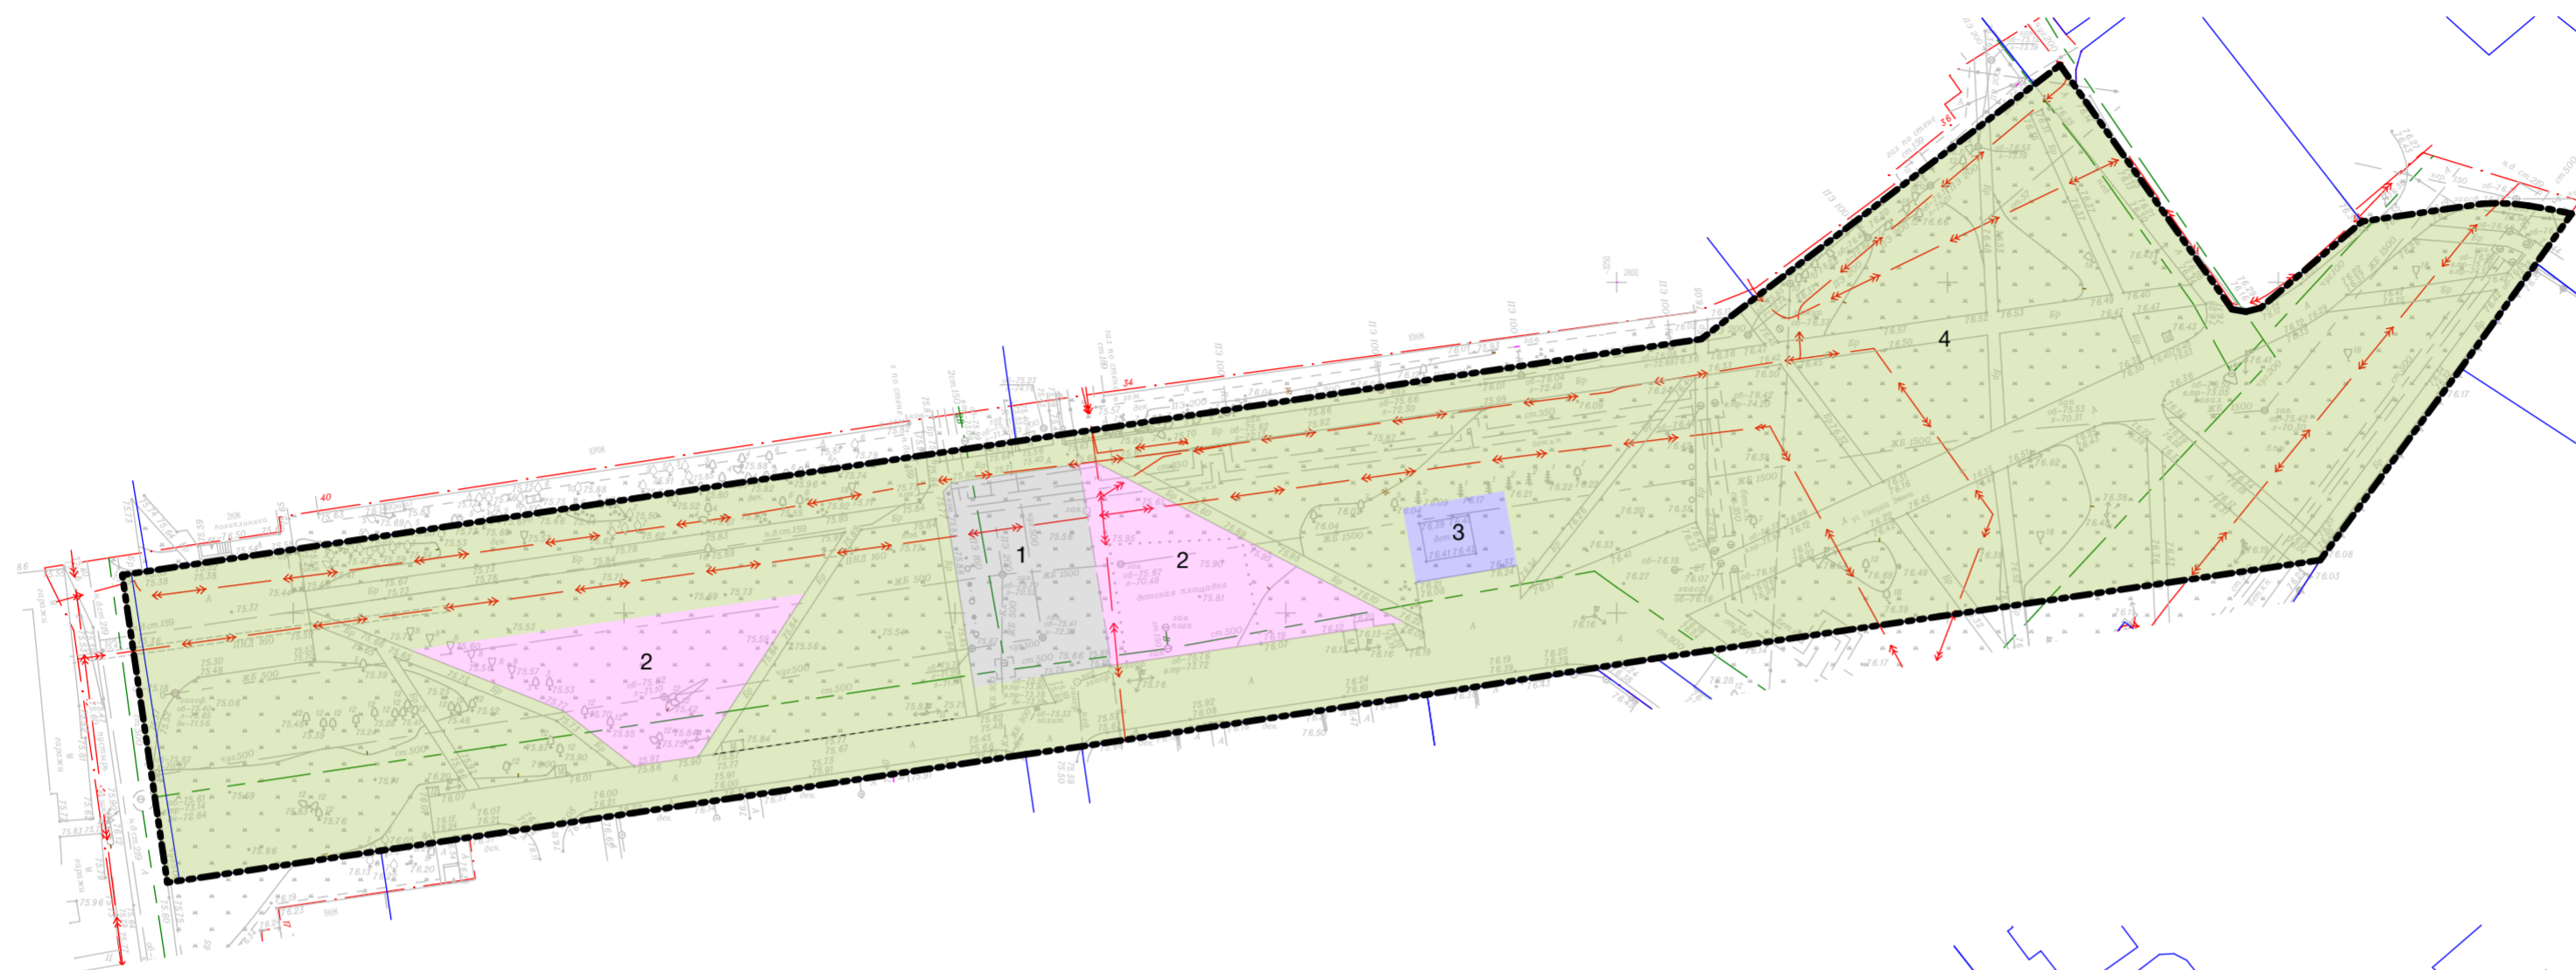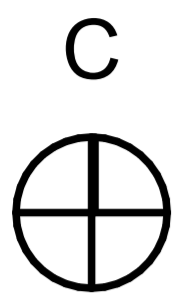

Функциональное зонирование существующее


- 1 Зона парковки
- 2 Зона детских игр
- 3 Спортивная зона
- 4 Прогулочная зона

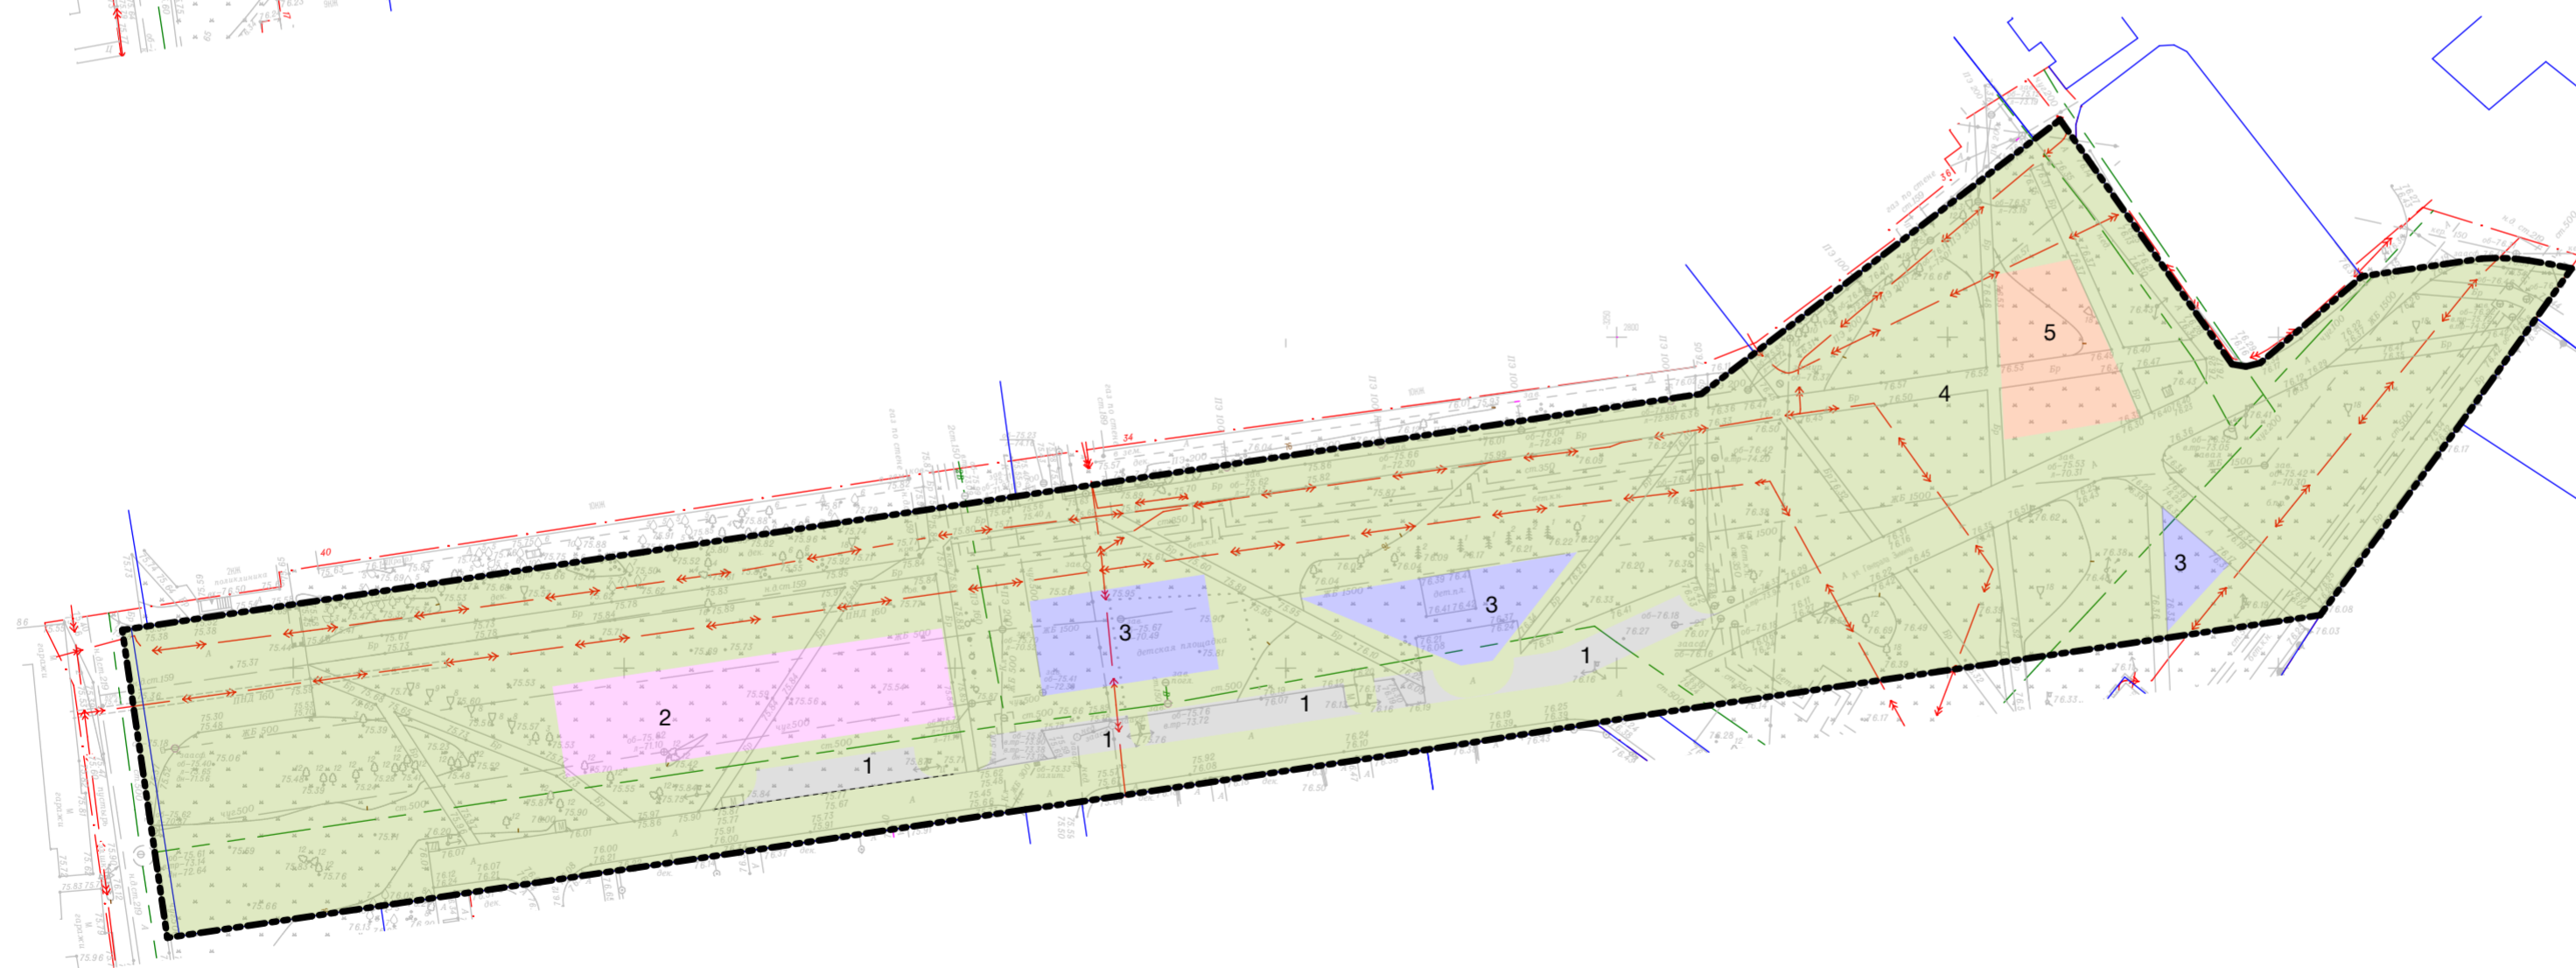

Функциональное зонирование проектируемое


- 1 Зона парковки
- 2 Зона детских игр
- 3 Спортивная зона
- 4 Прогулочная зона
- 5 Зона тихого отдыха

Концептуальная схема архитектурно-планировочных решений

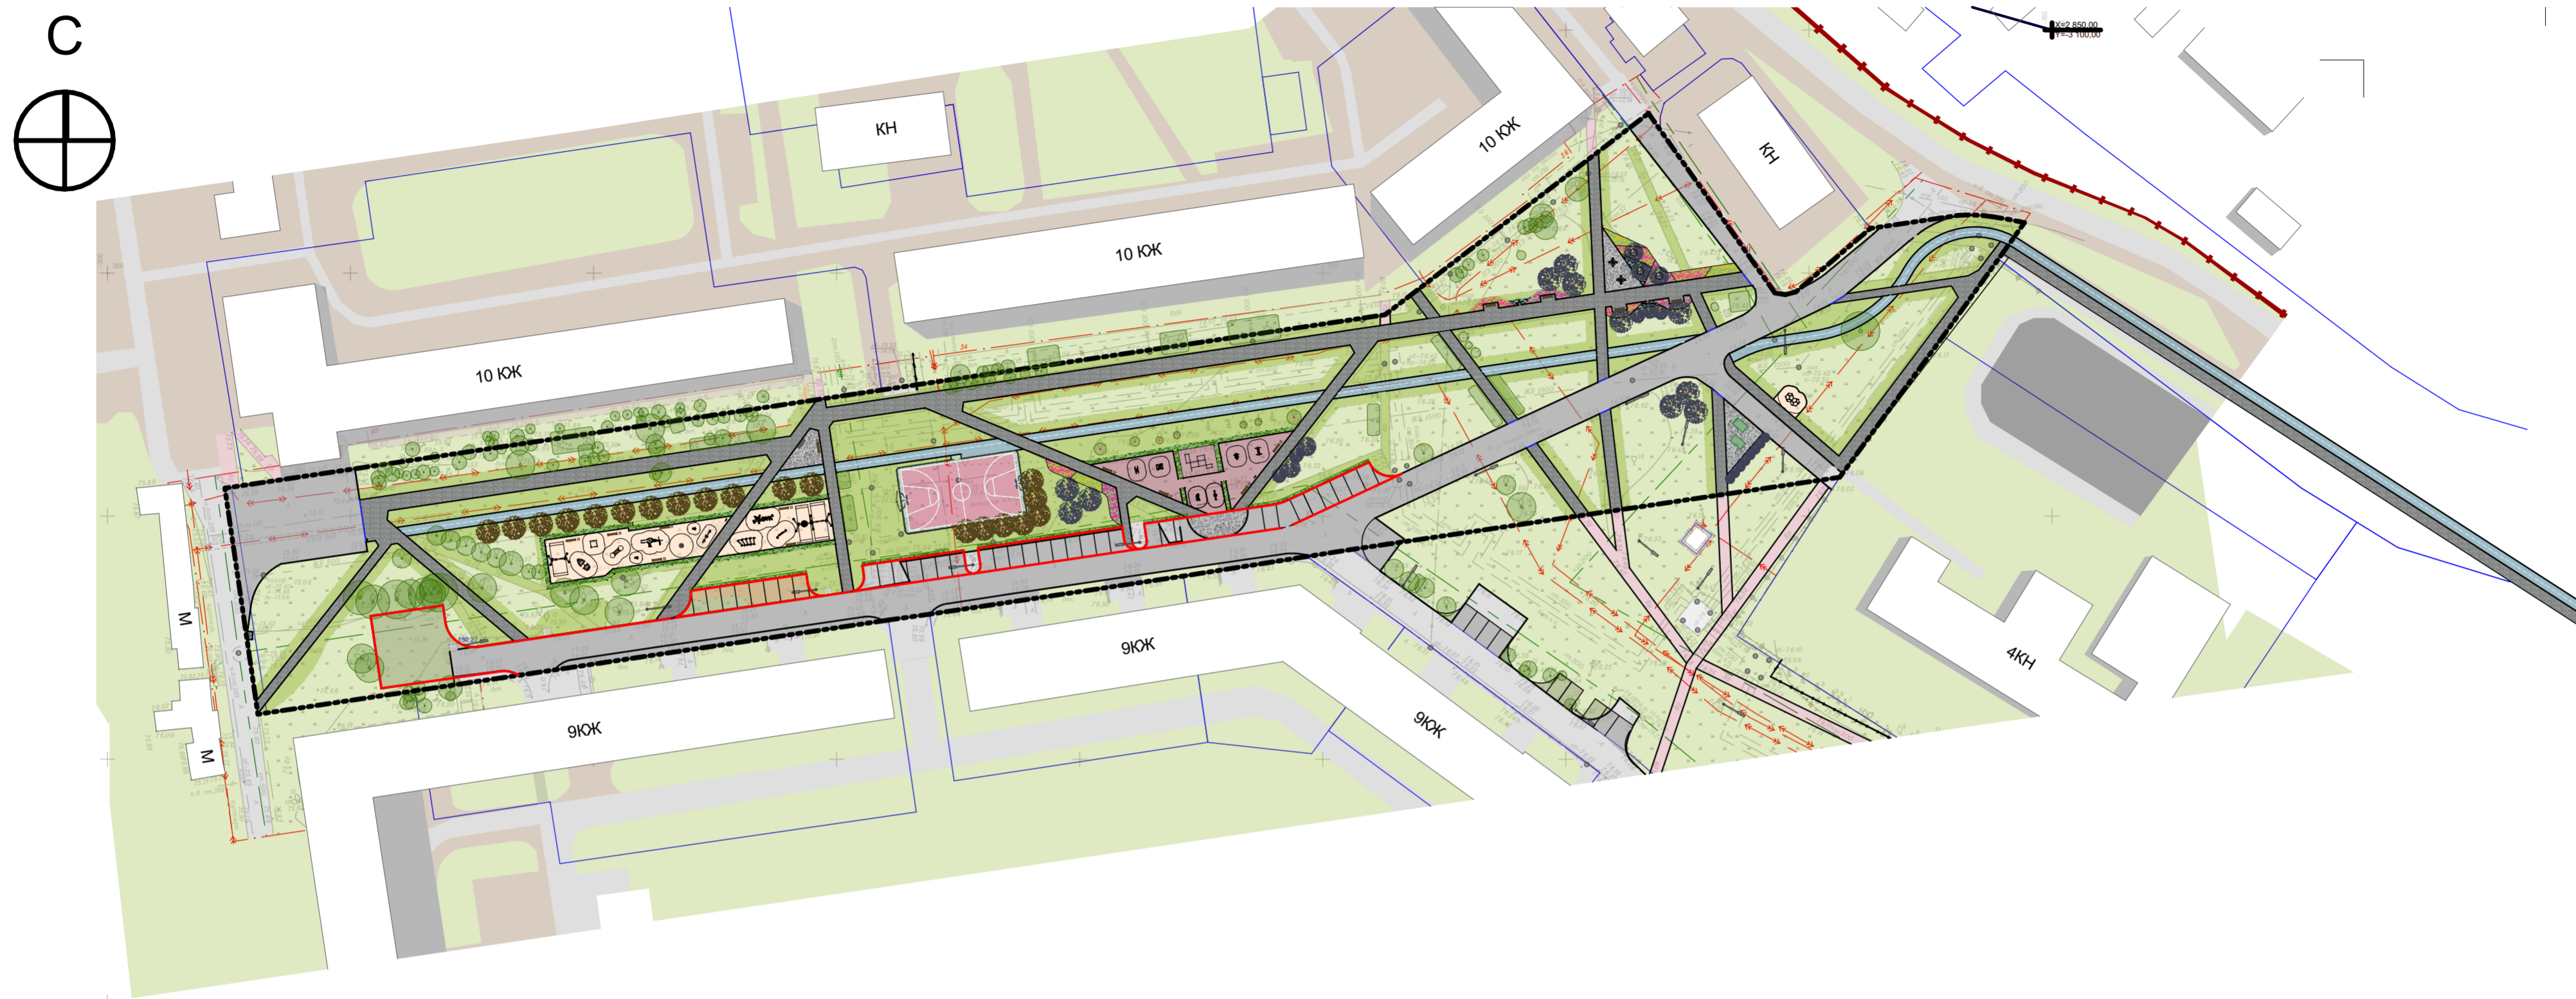

Концептуальная схема архитектурно-планировочных решений

С
⊕

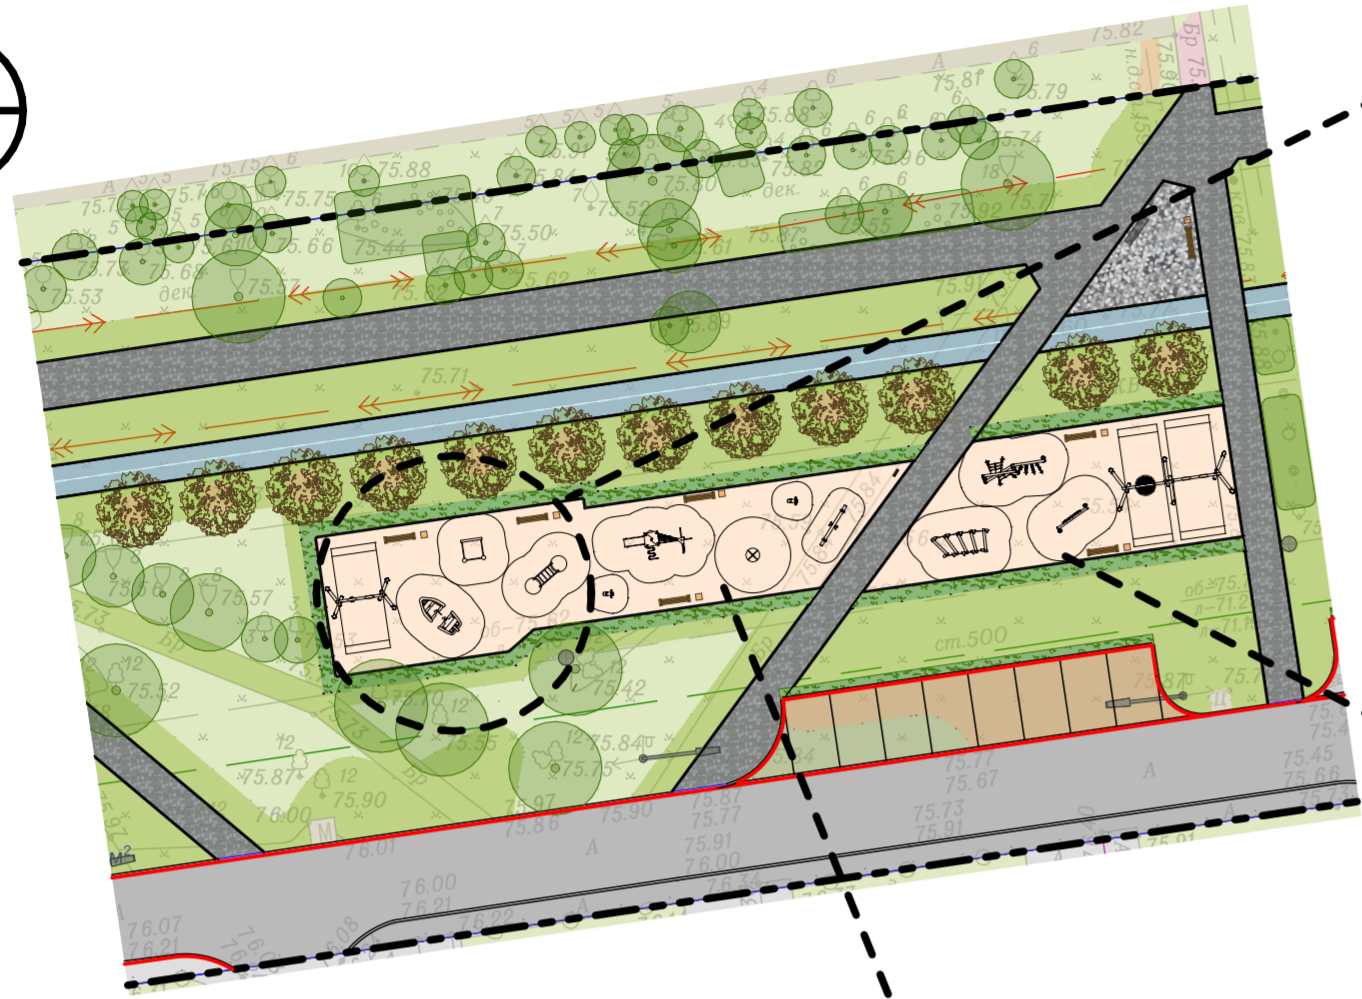

Оборудование детской площадки (возраст до 3 лет)




Оборудование детской площадки (возраст от 3 до 7 лет)



Оборудование детской площадки (возраст 7-14 лет)



Концептуальная схема архитектурно-планировочных решений

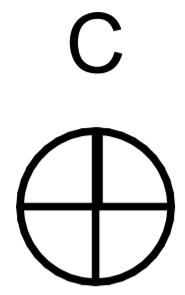


Универсальная спортивная площадка


Оборудование спортивной площадки



Архитектурно-планировочные решения

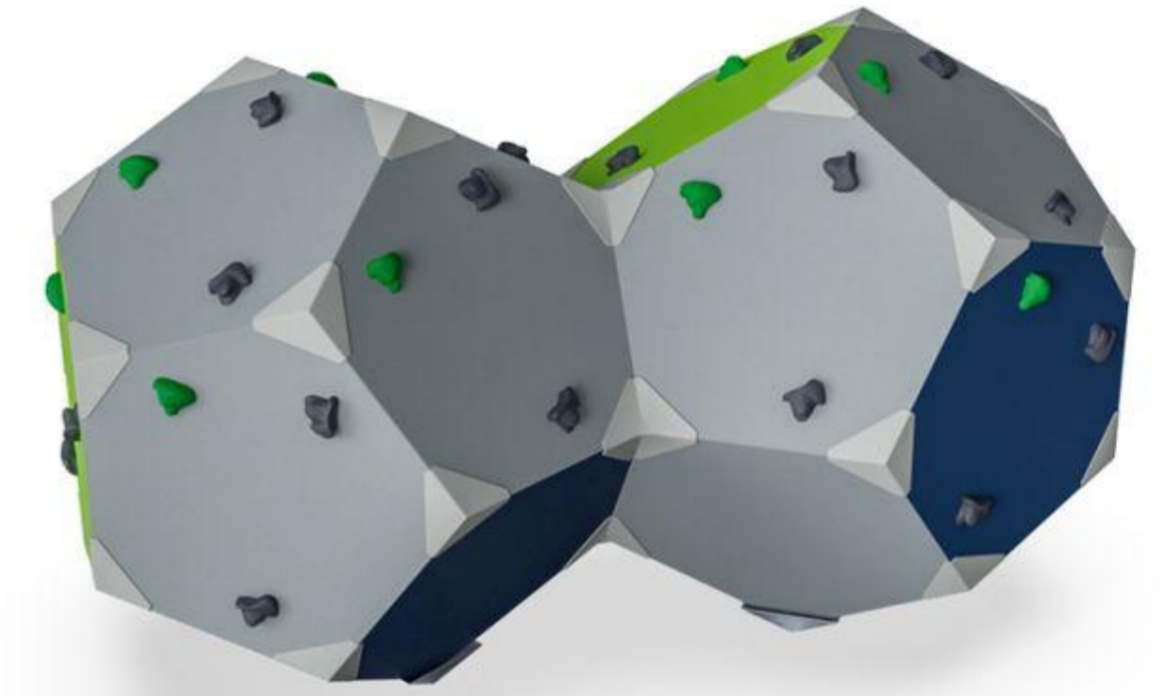

Концептуальная схема архитектурно-планировочных решений

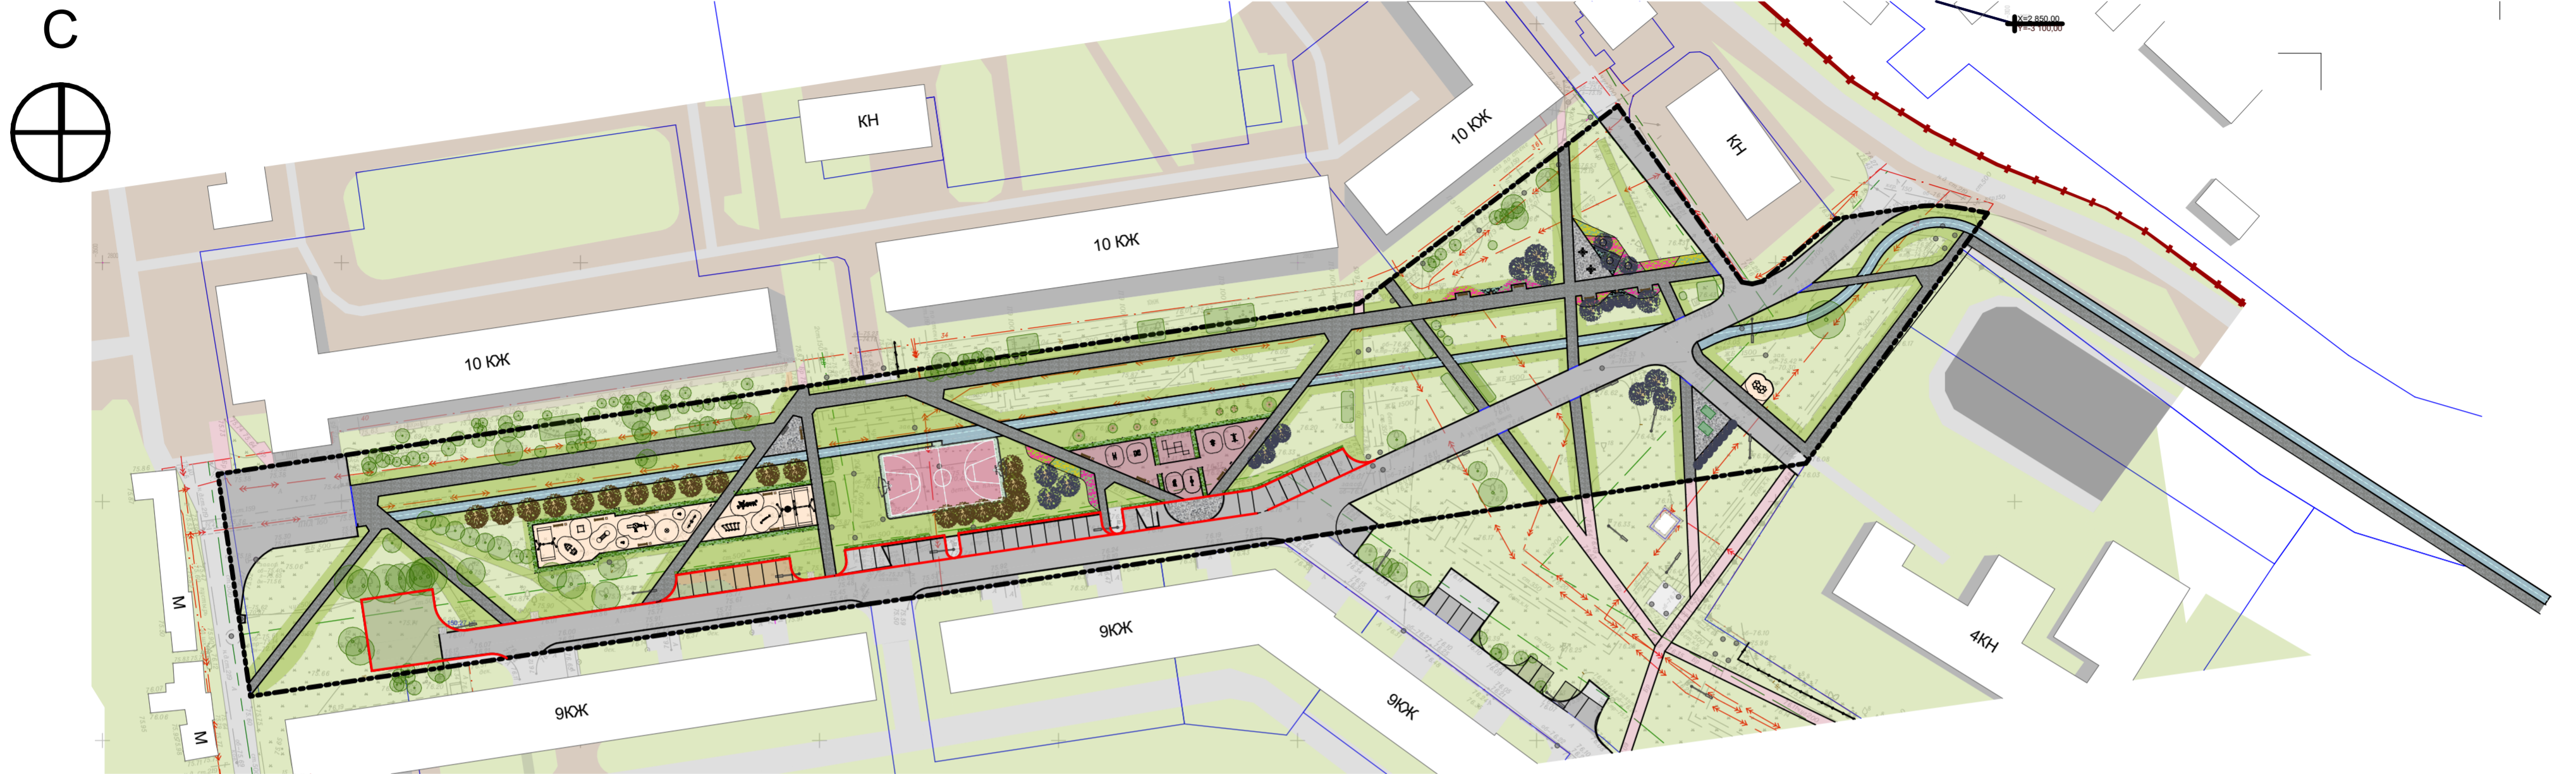

Хвойные кустарники



Можжевельник казацкий
'Blue Danube'

Лиственные деревья



Липа мелколистная
'Greenspire'



Клен сахаристый



Клен остролистный
'Дебора'

Лиственные кустарники



Сирень обыкновенная



Пузыреплодник калинолистный
'Red Baron'



Спирея серая 'Грефшейм'



Арония черноплодная




Яблоня 'Эверест'



Яблоня 'Роялти'



Спирея японская 'Firelight'

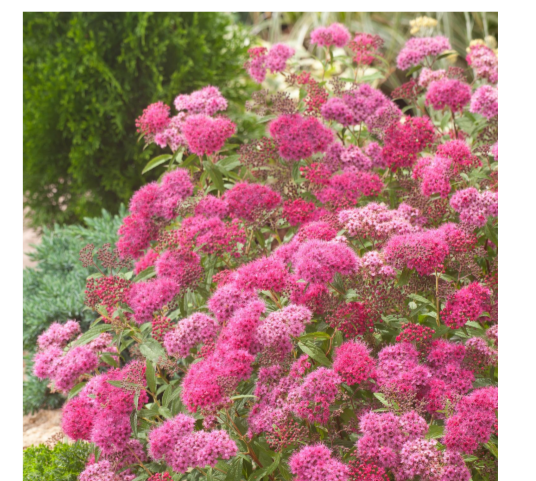

Спирея японская
'Anthony Waterer'