


	Дно водоотводного лотка (бетон) h=10 см	Существующий
	Существующий травостой	Существующий
	Дорожки и площадки с замощением бетонной брусчаткой (суц)	Существующий
	Дорожки и площадки с асфальтовым покрытием (без возможности проезда)	Существующий
	Дорожки и площадки с асфальтовым покрытием	Существующий
	Живая изгородь	Существующий
	Бордюр дорожный БР 100.30.15	Существующий
	Бордюр тротуарный БР 100.20.8	Существующий
	Люки водоотводные	Существующий
	Ограждение тип 1	Существующий

Усл. об.	Наименование	Прим.
	Пересаживаемые лиственные деревья	Новый
	Урна	Новый
	Секция ограждения с опорой	Новый
	Проектируемые лиственные деревья	Новый
	Информационная доска	Новый
	Проектируемые лиственные кустарники	Новый
	Парковое кресло	Новый
	Скамьи на подвесе	Новый
	Скамья-настил тип 1	Новый
	Скамья-настил тип 2	Новый
	Скамья-настил тип 3	Новый
	Дорожки и площадки с замощением бетонной брусчаткой 250x155; 155x155; 155x95 (ColorMix; цвет - туман)	Новый
	Ремонт асфальта	Новый
	Ступень бетонная 400x120x1000	Новый
	Рулонный газон	Новый
	Мульчирование корой хвойных пород	Новый
	Посевной газон (восстановление напочвенного покрова на участках демонтируемых дорожек)	Новый
	Локальный предупреждающий указатель "Внимание, по ходу движения - пересечение второстепенного проезда или выезда с дворовой территории"	Новый
	Пошаговые бетонные плиты 900x300x80 мм в набивном покрытии	Новый
	Мульчирование торфом приствольных кругов деревьев и кустарников	Новый
	Цветник из многолетних растений	Новый
	Восстановление асфальтового покрытия в местах установки бортового камня	Новый
	Массив кустарников	Новый
	Локальный предупреждающий указатель "Внимание, прямо по ходу движения - лестница"	Новый
	Дорожки и площадки с асфальтовым покрытием	Новый
	Локальный предупреждающий указатель "Внимание, прямо по ходу движения - лестница" на существующем основании	Новый
	Набивные дорожки	Новый
	Пошаговые бетонные плиты 900x300x80 мм в газоне	Новый
	Бордюр пластиковый Канта PRO	Новый
	Бордюр тротуарный БР 100.20.8	Новый
	Бордюр тротуарный радиусный R=60см	Новый
	Бордюр дорожный БР 100.30.15	Новый
	Живая изгородь	Новый
	Бордюр дорожный БР 100.30.15 (пониженный)	Новый
	Металлический бордюр	Новый
	Лоток водоотведения бетонный	Новый
	Хвойные деревья	Существующий
	Лиственные деревья	Существующий
	Люки	Существующий
	Массив кустарников	Существующий
	Бетон	Существующий

Условные обозначения

	Граница проектирования
	Силовой кабель существующий
	Водопровод существующий
	Кабель связи существующий
	Теплотрасса существующая
	Канализация ливневая существующая
	Канализация бытовая существующая
	Газопровод существующий

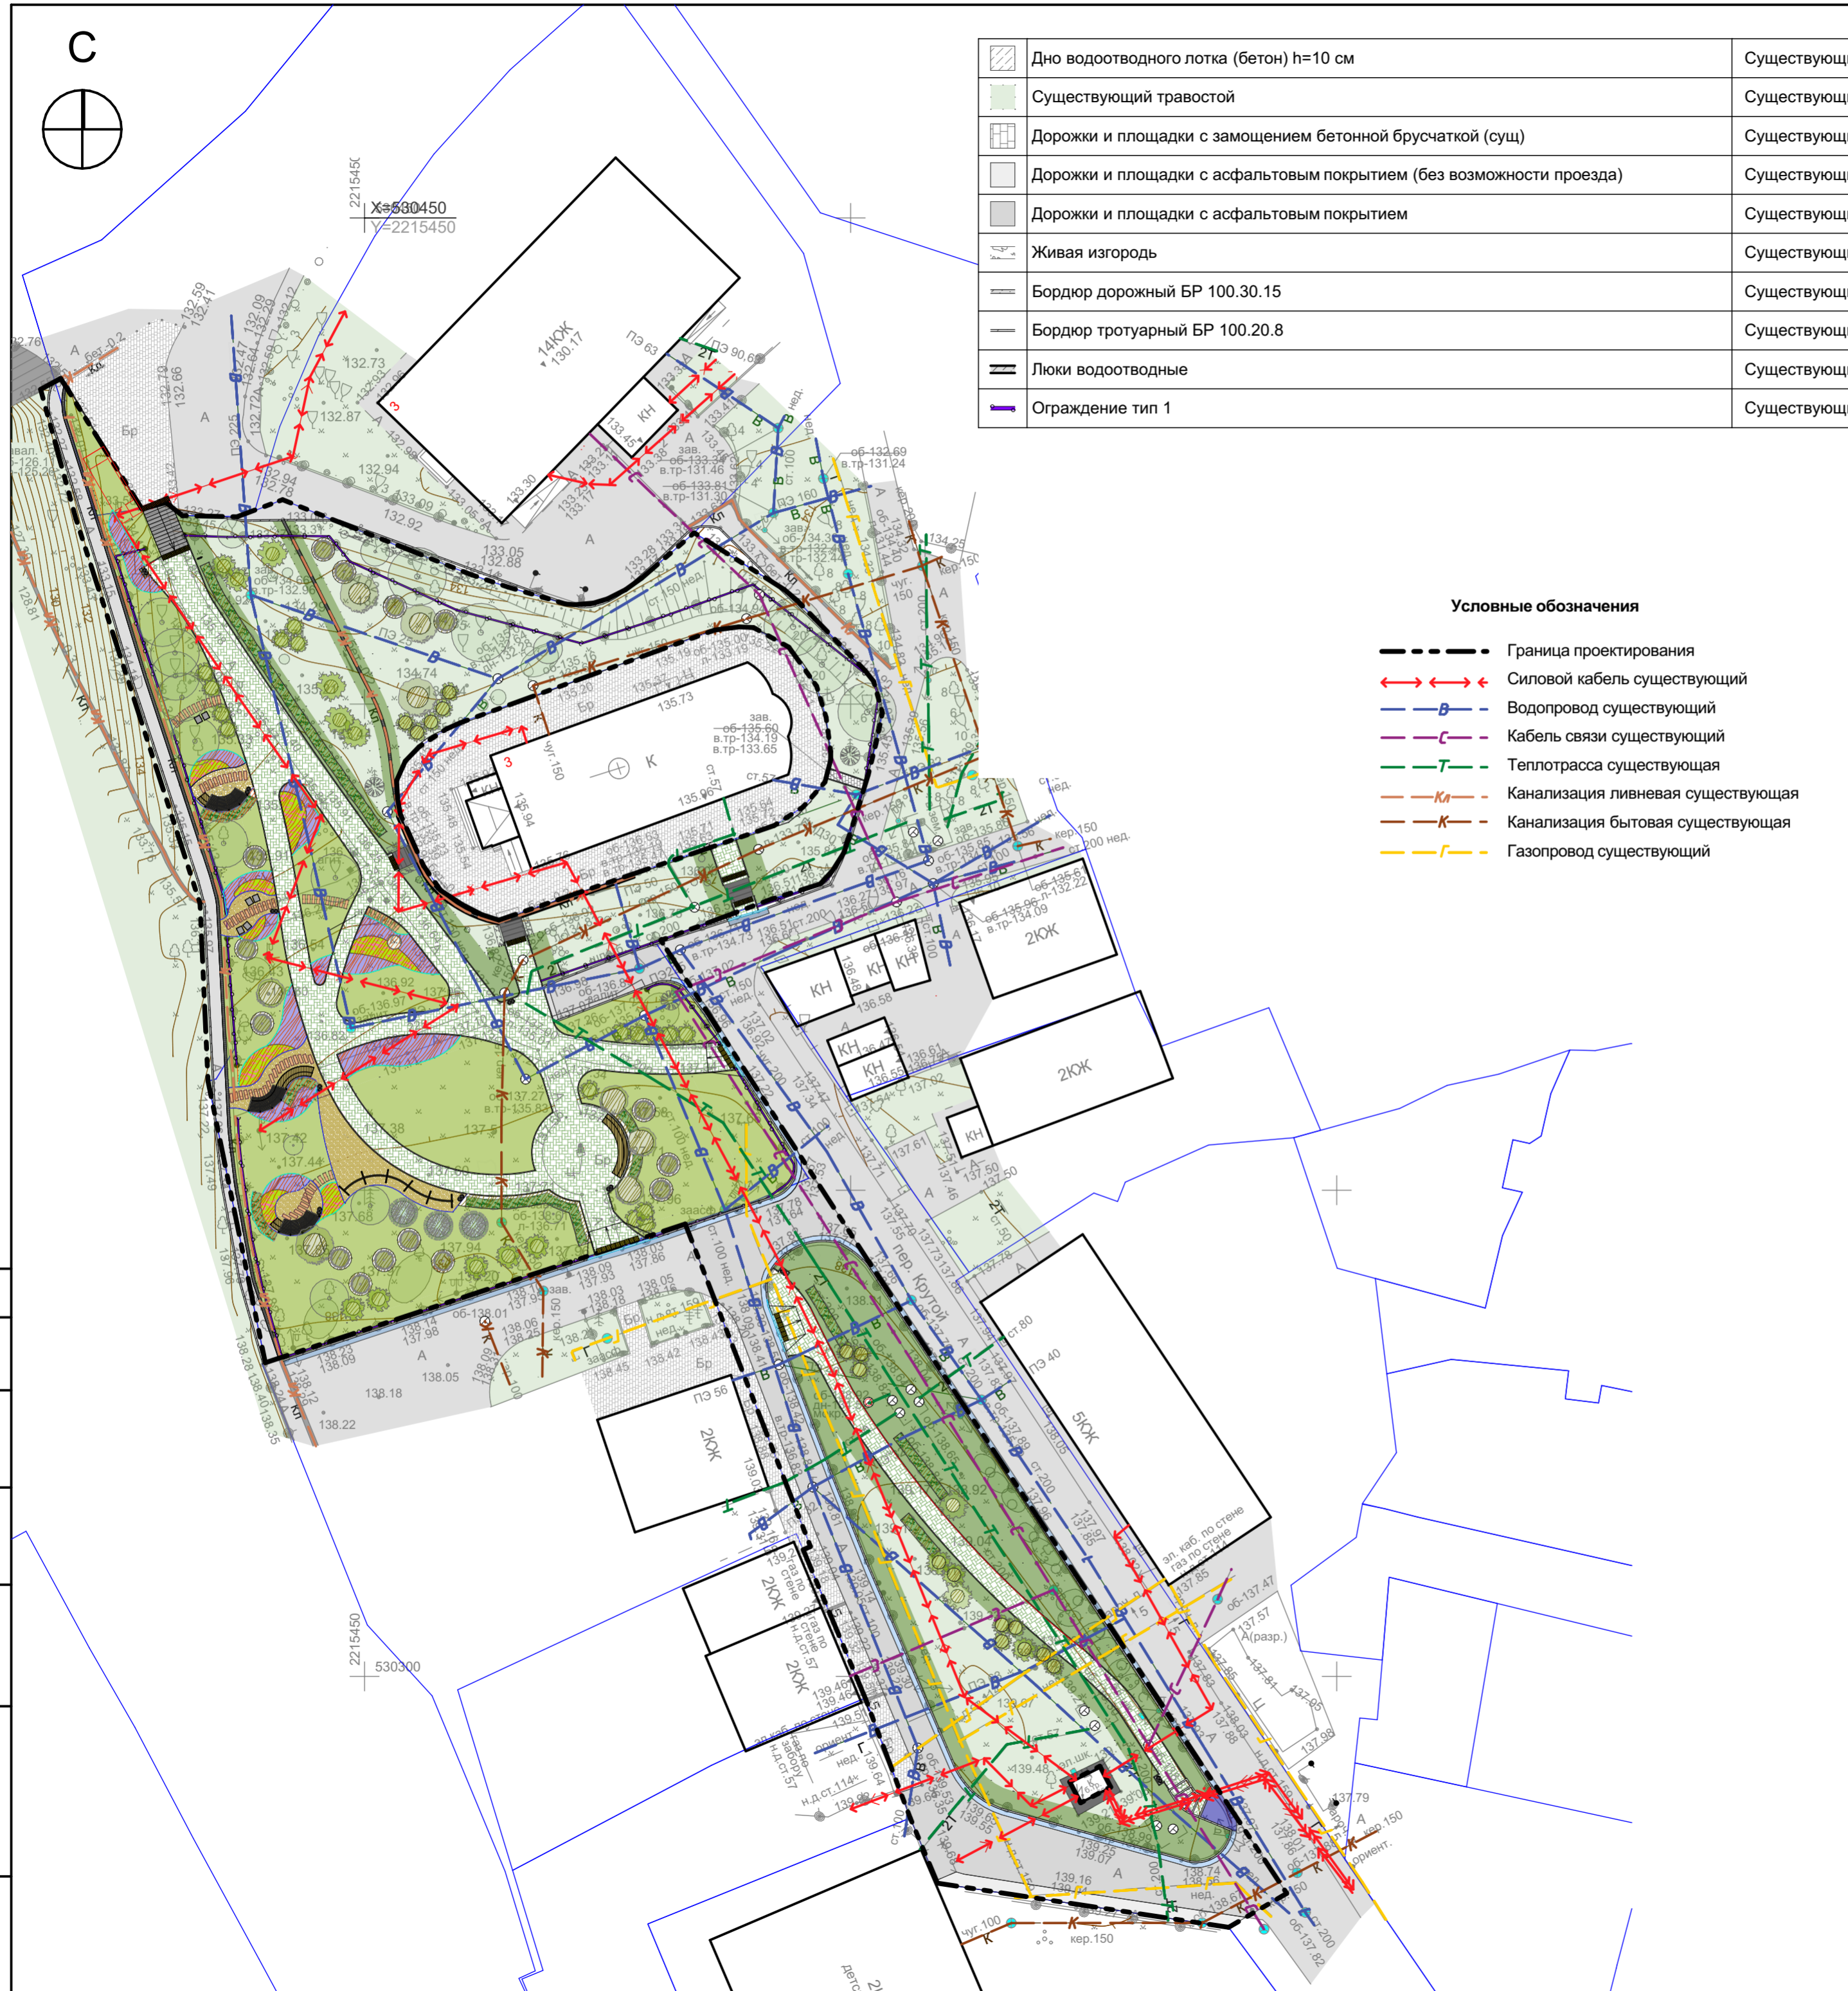

Согласовано	
Изм. № подл.	Взам. инв. №
	Подп. и дата
	Инв. № подл.

224-2022-ПЗУ				
Почтовый съезд (сквер у храма, пер. Крутой, 3) в Нижегородском районе г. Нижнего Новгорода				
Изм.	Копуч.	Лист	№Док.	Подп.
ГИП	Мазина К.В.	22	22	22.12.2022
Разраб.	Бережная А.С.	22	22	22.12.2022
Разраб.	Катикова Н.Ю.	22	22	22.12.2022
Проверил	Габова Е.А.	22	22	22.12.2022
Н. контр.	Тарасова А.А.	22	22	22.12.2022
Проектно-исследовательские работы			Стадия	Лист
План благоустройства территории М1:500			Р	10
			Листов	22
НИЖЕГОРОДСКОЕ ОБЩЕСТВЕННОЕ ПРЕДПРИЯТИЕ «НИЖЕГОРОДГРАЖДАНПРОЕКТ»				