



Ориентационная план-схема

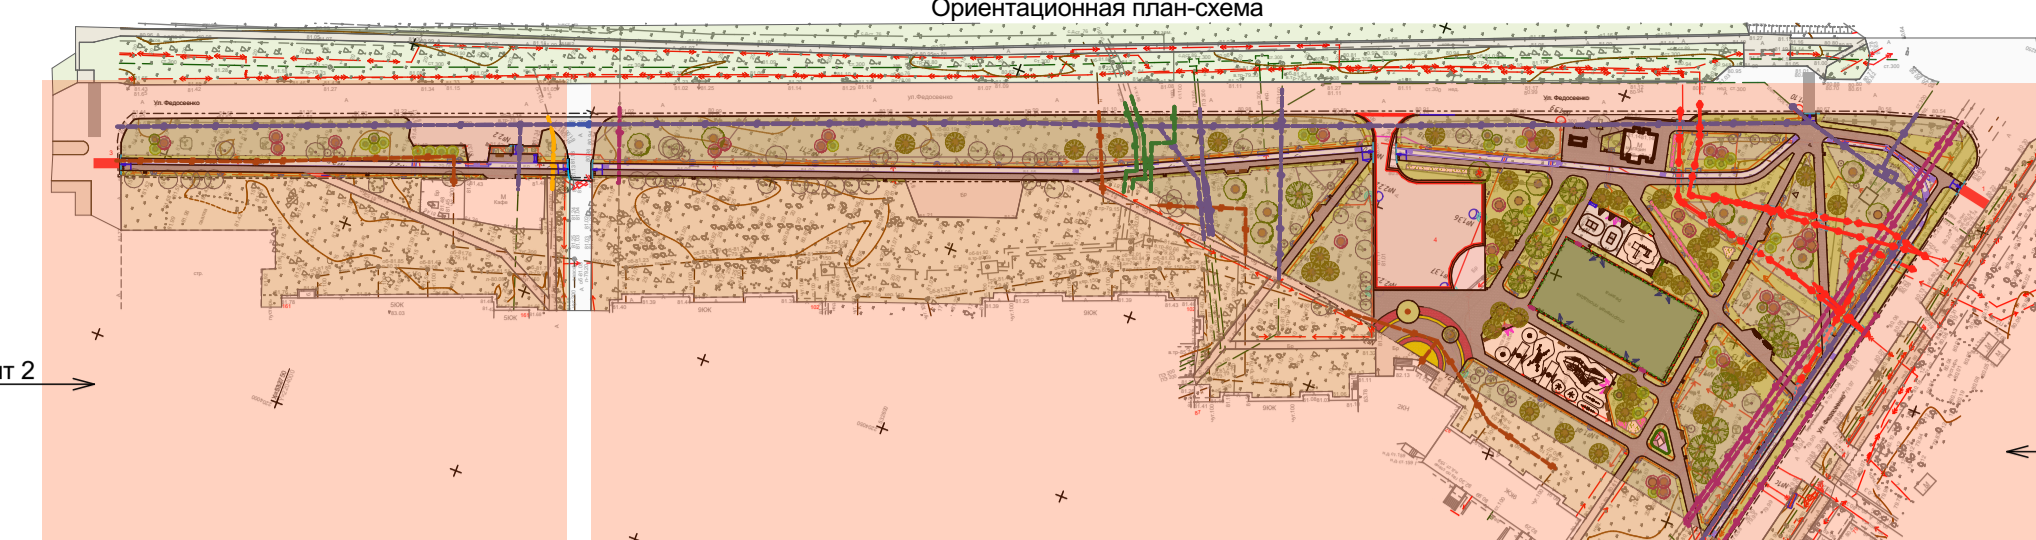

Фрагмент 2

Фрагмент 1

Фрагмент 1

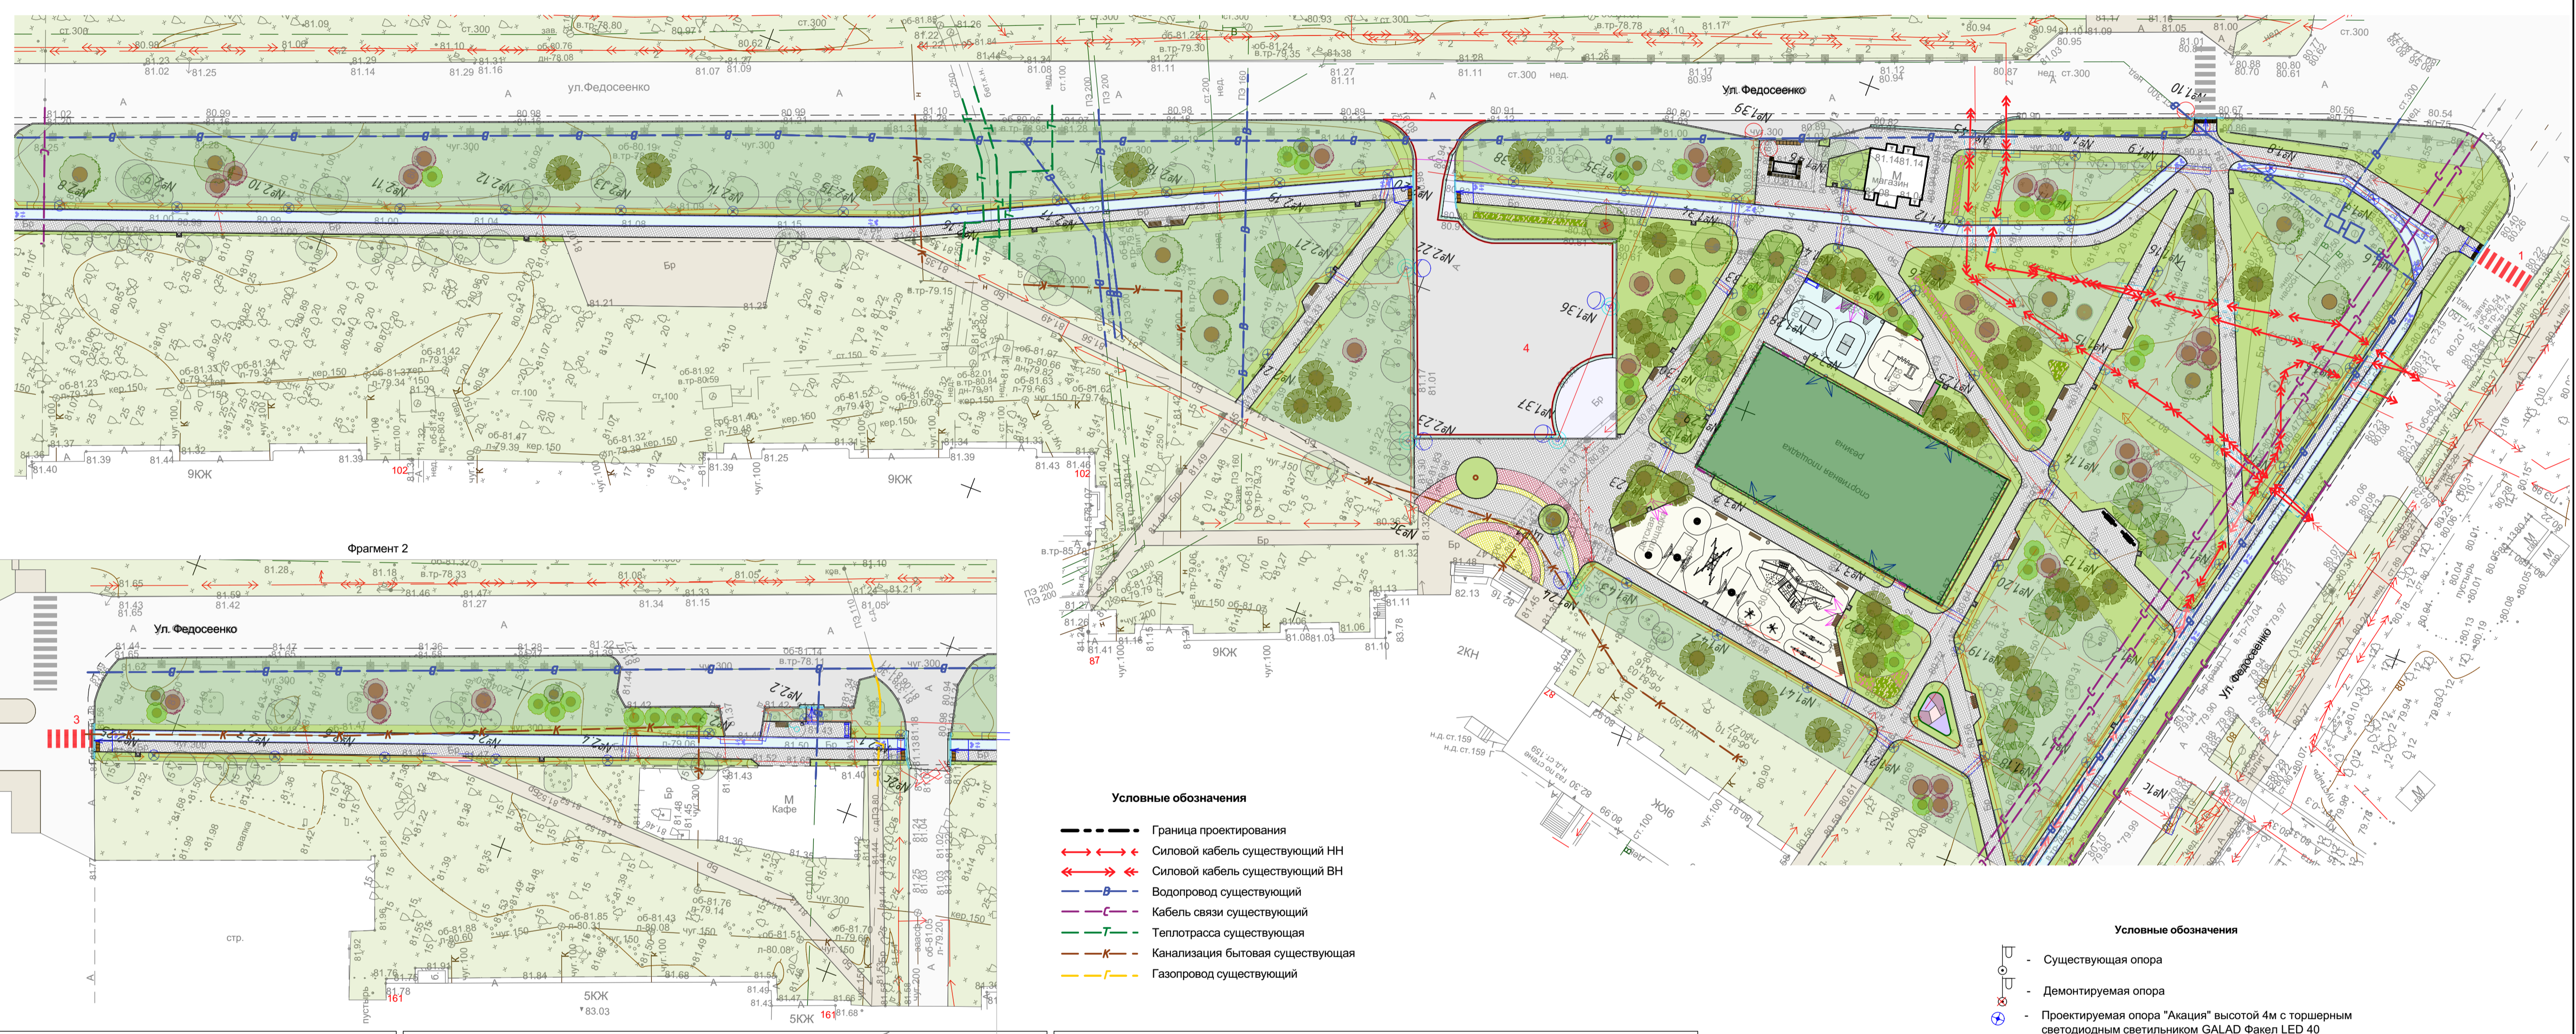

Условные обозначения

- Граница проектирования
- Силовой кабель существующий НН
- Силовой кабель существующий ВН
- Водопровод существующий
- Кабель связи существующий
- Теплотрасса существующая
- Канализация бытовая существующая
- Газопровод существующий

Условные обозначения

- Существующая опора
- Демонтируемая опора
- Проектируемая опора "Акация" высотой 4м с торшерным светодиодным светильником GALAD ФакеЛ LED 40
- Проектируемая опора "Ольха Ф76" высотой 10м со светодиодным прожектором GALAD Эверест LED-100 (Asymmetric/ED) мощностью 100Вт
- Проектируемая опора "Ольха Т0" высотой 8м со светильником Saros Cherry 20 T O мощностью 20Вт
- Проектируемая силовая граничная опора "Ясень Ф105" высотой 9м с кронштейном с консольным светильником GALAD Галеон XS42/38/35Вт мощностью 35Вт
- Проектируемая несловая круглоконическая опора "Делоникс Ф60" высотой 8м с кронштейном с консольным светильником GALAD Галеон XS42/38/35Вт мощностью 35Вт
- Проектируемый кабель ВБШВ 3x4 в двустенной ПНД трубе для подключения ЦРП1
- Проектируемый кабель АВБШв 4x16 в двустенной ПНД трубе (резервная перемычка)
- Проектируемый кабель АВБШв 4x16 в двустенной ПНД трубе (резервная перемычка)
- Проектируемый розеточный щит РП-Стандарт-2 (место установки щита согласовать)
- Проектируемая труба П3100 SDR17 Ø110
- Прокол методом продавливания
- ОПН

Условные обозначения

Усл. об.	Наименование	Прим.
○	Лиственные кустарники	Новый
○	Хвойные деревья	Новый
○	Теннисный стол	Новый
○	Калитка	Новый
○	Скамья Тип 1	Новый
○	Игровой комплекс	Новый
○	Качели-балансиры	Новый
○	Проектируемые лиственные кустарники	Новый
○	Гнездо	Новый
○	Оборудование для развития физических кавыков	Новый
○	Лиственные деревья	Новый
○	Урна	Новый
○	Скамья на подвесе	Новый
○	Столб ограждения	Новый
○	Скамья ступеньки	Новый
○	Секция ограждения 2,5 м	Новый
○	Скамья	Новый
○	Скамья Тип 2	Новый
○	Гасительная сетка	Новый
○	Информационная доска	Новый
○	03 Лиственные деревья	Новый

Условные обозначения

Усл. об.	Наименование	Прим.
○	Конструкция крепления ели	Новый
○	Массив кустарников	Новый
○	Посевной газон (восстановление напочвенного покрова на участках демонтируемых дорожек)	Новый
○	Ремонт асфальта	Новый
○	Дорожки и площадки с асфальтовым покрытием	Новый
○	Площадка из песка	Новый
○	Дорожки и площадки с замощением бетонной брусчаткой 200*100*60 (цвет - оловянный)	Новый
○	Мульчирование торфом пристовльных кругов деревьев и кустарников	Новый
○	Цветник из многолетних растений	Новый
○	Указатель "Поле внимания"	Новый
○	Локальный предупреждающий указатель "Внимание, по ходу движения - пересечение второстепенного проезда или выезда с дворовой территории"	Новый
○	Локальный предупреждающий указатель "Внимание, по ходу движения - регулируемый или нерегулируемый наземный пешеходный переход"	Новый
○	ТНУ, задающий тактильный путь обхода павильона остановки общественного транспорта	Новый
○	Указатель "Поле посадки в маршрутные транспортные средства"	Новый
○	Дорожки и площадки с замощением бетонной брусчаткой 200*100*60 (цвет - бордовый)	Новый
○	Дорожки и площадки с замощением бетонной брусчаткой 200*100*60 (цвет-желтый)	Новый
○	Асфальтовое покрытие	Новый
○	Бордюр тротуарный БР 100.20.8	Новый
○	Бордюр дорожный БР 100.30.15 (пониженный)	Новый
○	Труба ПНД 110мм, SDR17 (техническая)	Новый
○	Холодный пластик	Новый

Условные обозначения

Усл. об.	Наименование	Прим.
○	Бордюр пластиковый Канта PRO	Новый
○	Бордюр дорожный БР 100.30.15	Новый
○	03 Лиственные деревья	Существующий
○	Остановочный павильон	Существующий
○	Калитка	Существующий
○	Массив кустарников	Существующий
○	Существующий травостой	Существующий
○	Асфальтовое покрытие	Существующий
○	Площадка с резиновым покрытием	Существующий
○	Бордюр дорожный БР 100.30.15 (пониженный)	Существующий
○	Бордюр дорожный БР 100.30.15	Существующий
○	Бордюр тротуарный БР 100.20.8	Существующий

227-2022-ПЗУ

Озелененная территория по ул. Федосеевко (военный городок) в Сормовском районе г. Нижнего Новгорода

Изм.	Коп.	Лист	№Фол.	Подп.	Дата
					22.01.22
Разраб.	Кузнецова О.И.				22.01.22
Проверил	Гаврова Е.А.				22.01.22
Н. контр.	Тарасова А.А.				22.01.22

Проектно-исследовательские работы

План благоустройства территории М1:500

Стадия	Лист	Листов
Р	16	30

НИНКОММУНАЛЬНОЕ ПРЕДПРИЯТИЕ НИЖЕГОРОДСКАЯ ПРОЕКТИРОВАНИЕ

Согласовано

Взам. инв. №

Подп. и дата

Лист № подл.