

Концепция Рекреационно-природная территория с западной стороны микрорайона Мончегорский

Нижний Новгород 2023
МБУ Нижегородгражданпроект



Архитектурно-ландшафтный и инфраструктурный анализ территории

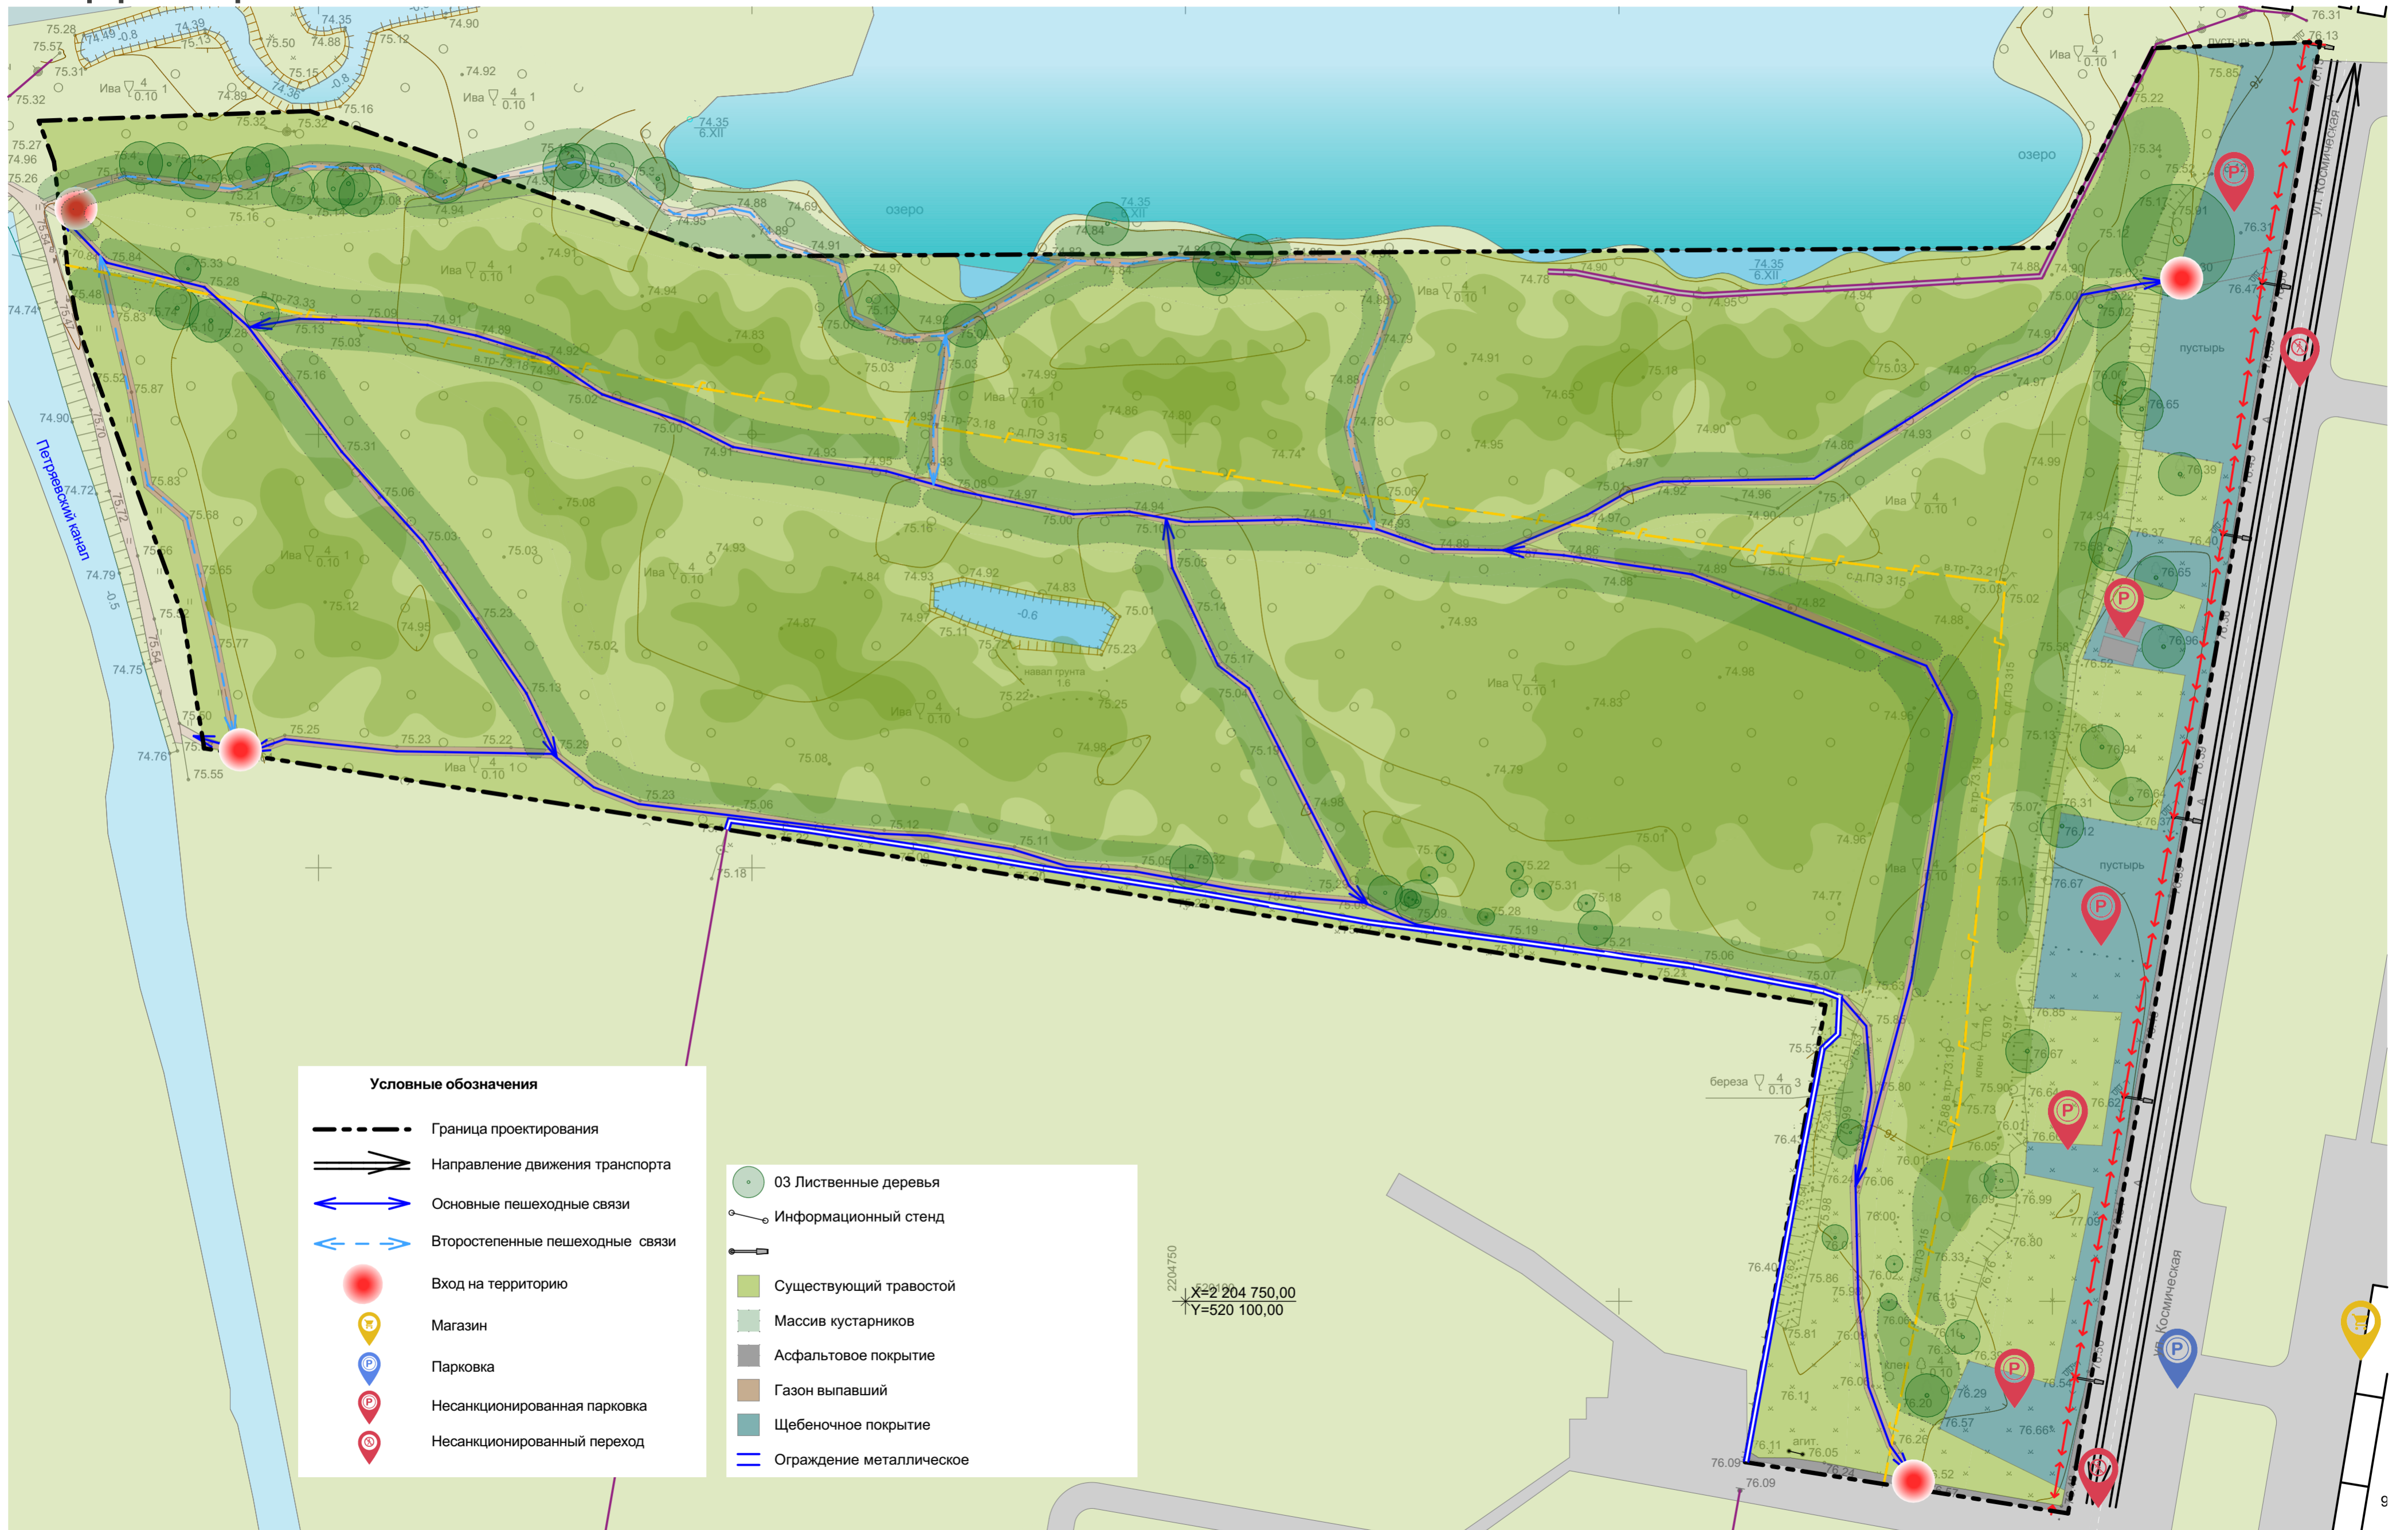
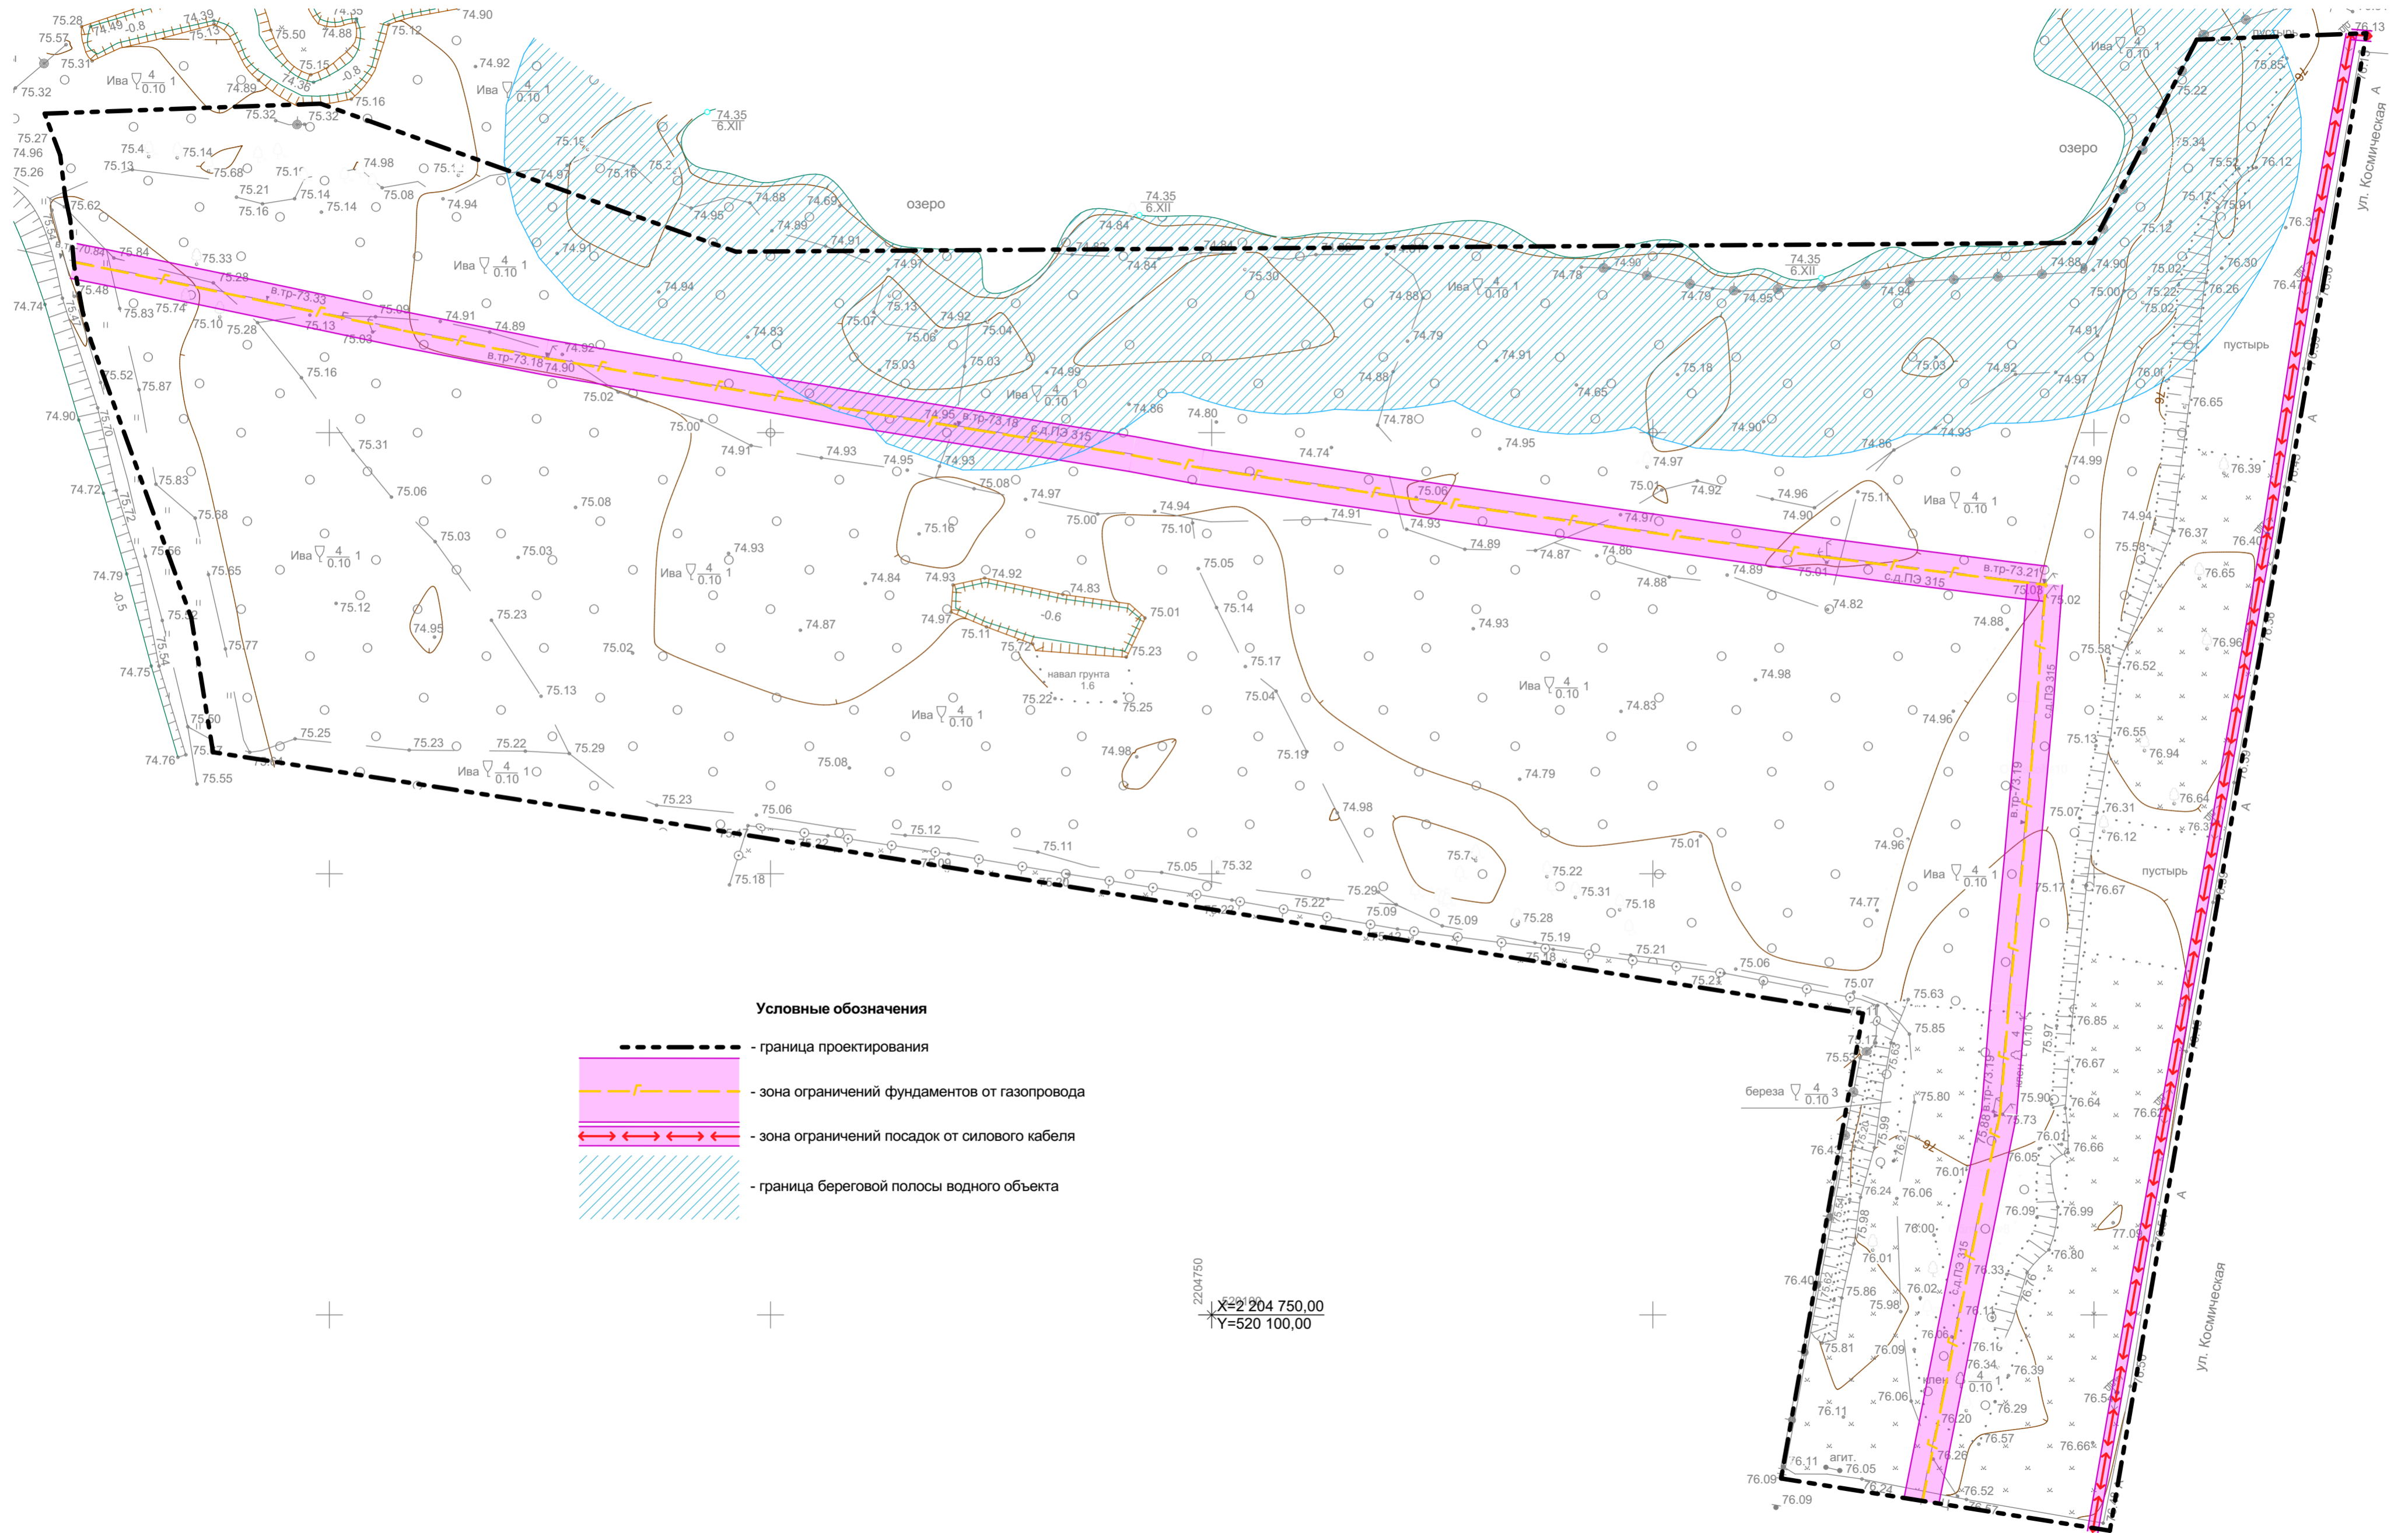


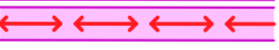



Схема планировочных ограничений



Условные обозначения

-  - граница проектирования
-  - зона ограничений фундаментов от газопровода
-  - зона ограничений посадок от силового кабеля
-  - граница береговой полосы водного объекта

X=2 204 750,00
Y=520 100,00


Концептуальная схема архитектурно-планировочных решений



- | | | |
|--|--|--------------------------------|
| Навес | Держатель одежды | Асфальтовое покрытие |
| Скамья | Оборудование для развития физических навыков Тип 1 | Площадка с резиновым покрытием |
| 04 Лиственные кустарники | Оборудование для развития физических навыков Тип 2 | Живая изгородь |
| 03 Лиственные деревья | Пергола | Бордюр дорожный БР 100.30.15 |
| Парковый стул | Скамья тип 1 | Бордюр тротуарный БР 100.20.8 |
| Оборудование для развития физических навыков Тип 3 | Дорожки и площадки с асфальтовым покрытием | 03 Лиственные деревья |
| Памп трек | Металлический настил на свайном фундаменте | Информационный стенд |
| Бетонный скейтпарк | Посевной газон | |



Архитектурно-планировочные решения

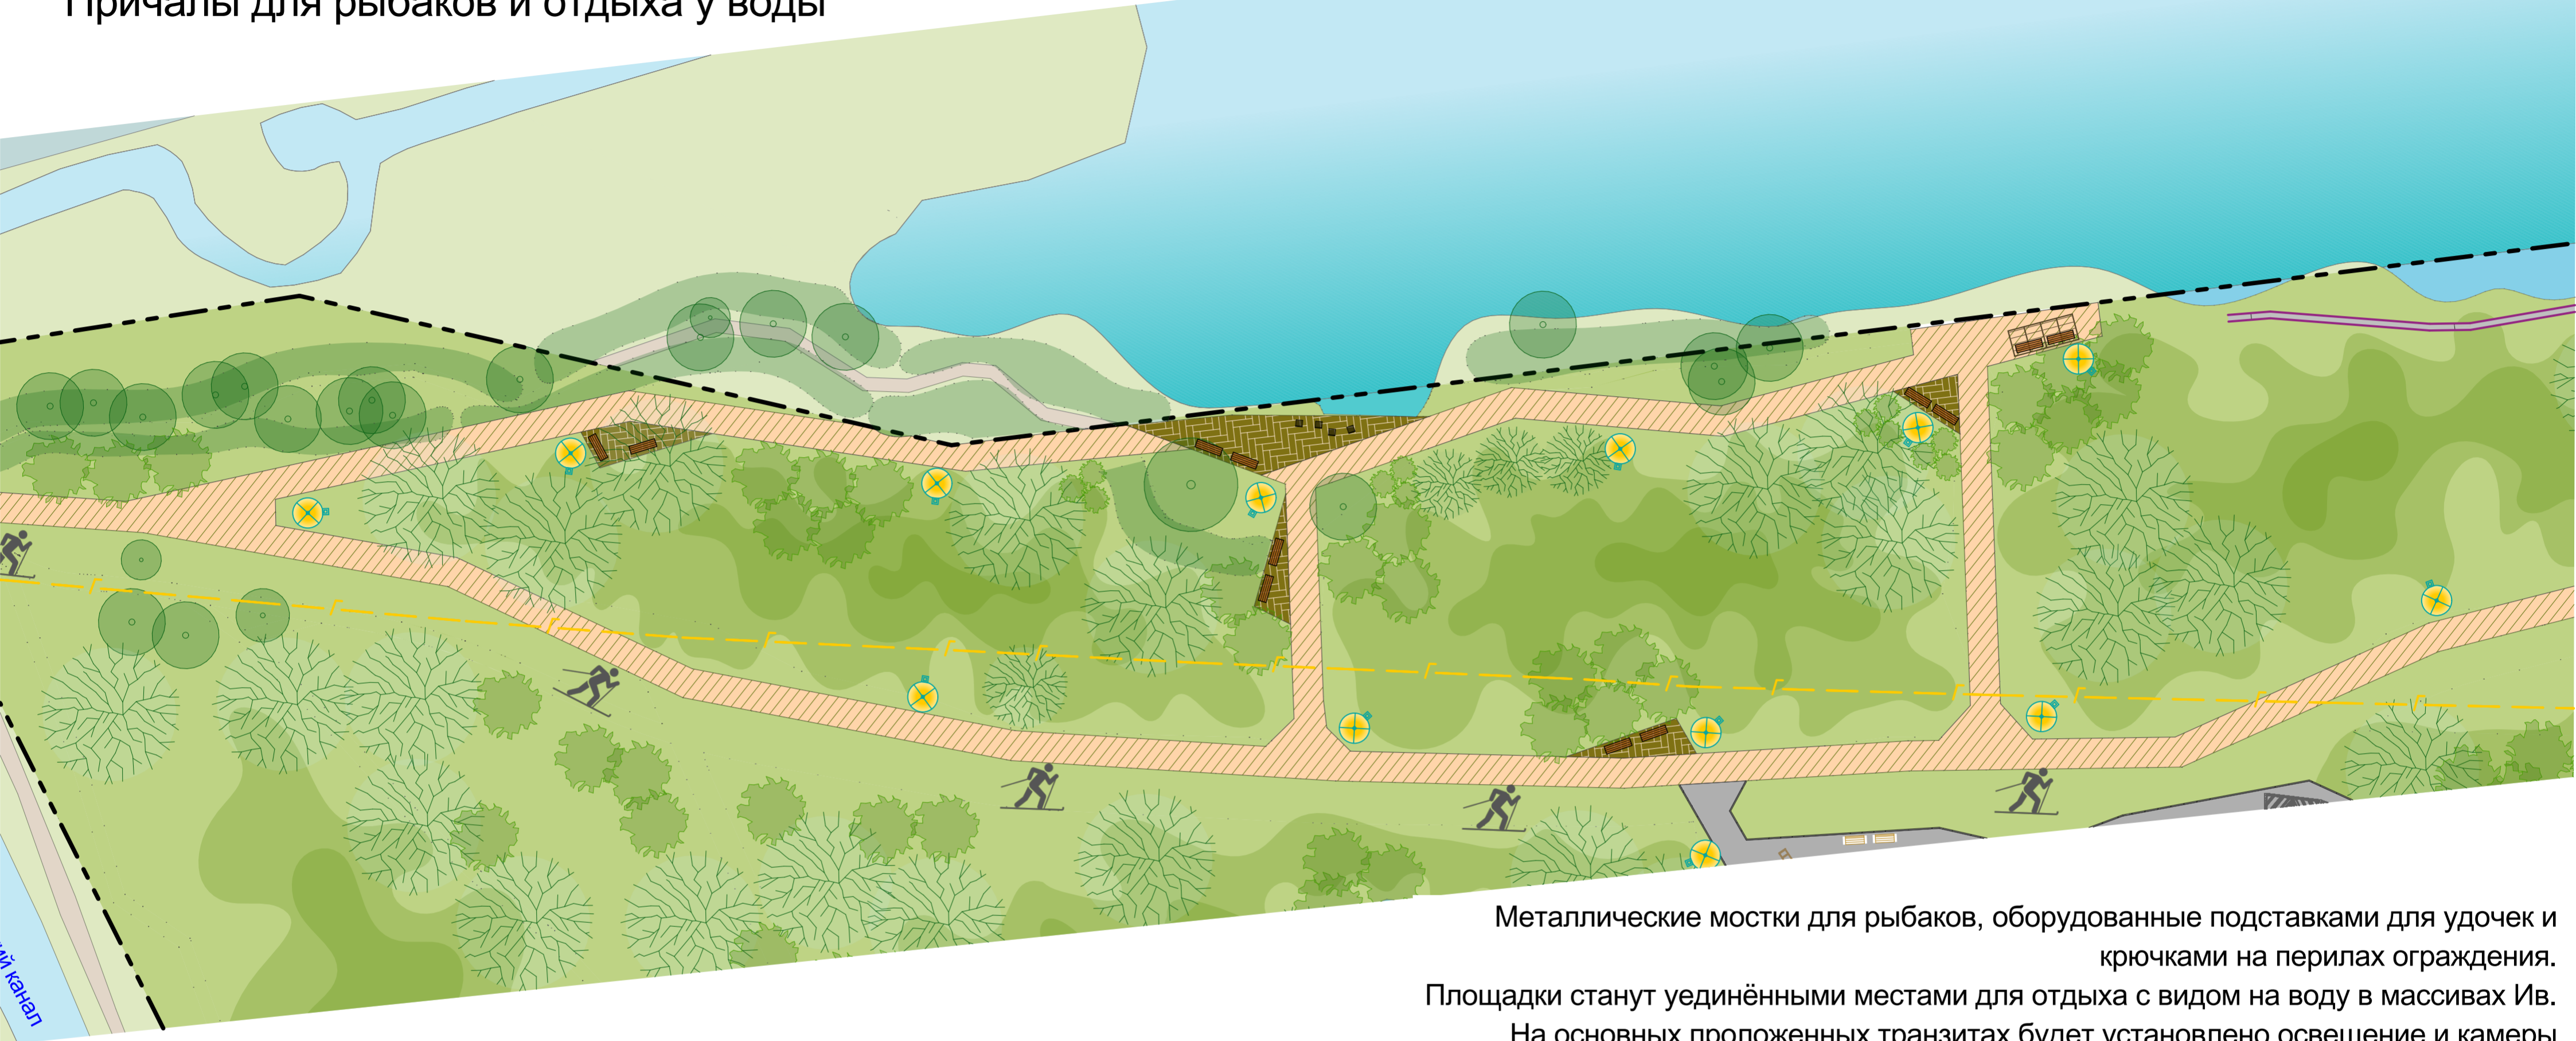Причалы для рыбаков и отдыха у воды



Металлические мостки для рыбаков, оборудованные подставками для удочек и крючками на перилах ограждения.

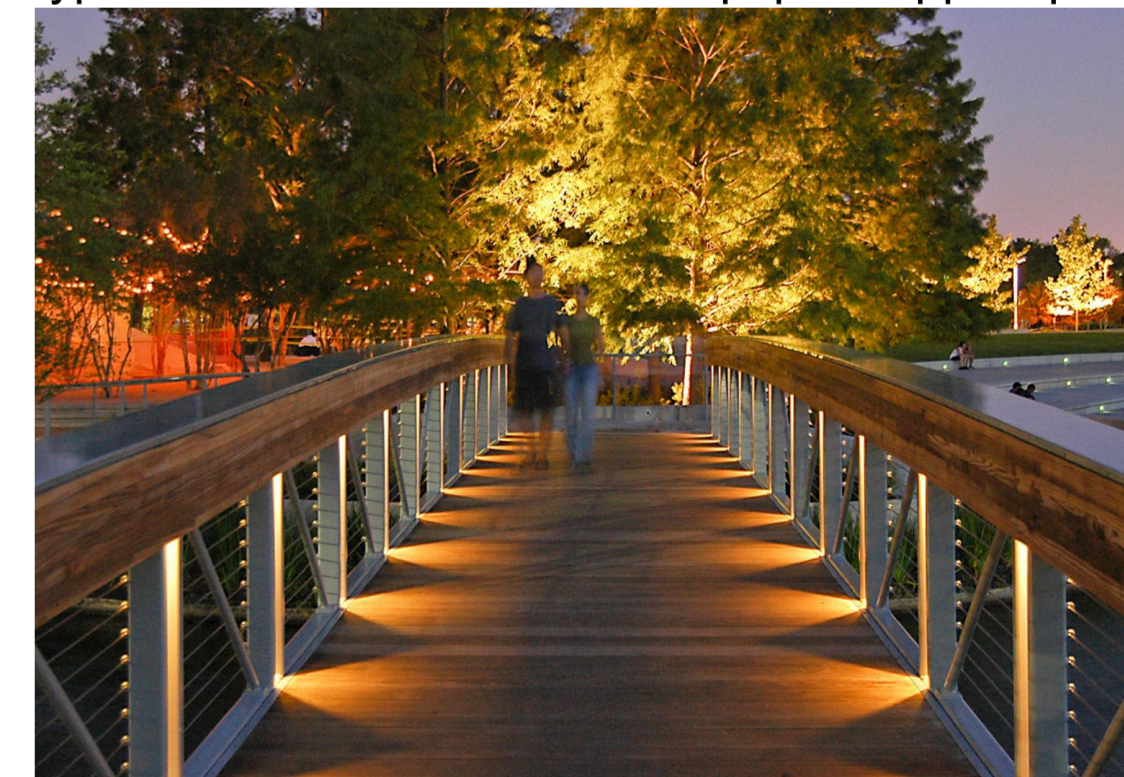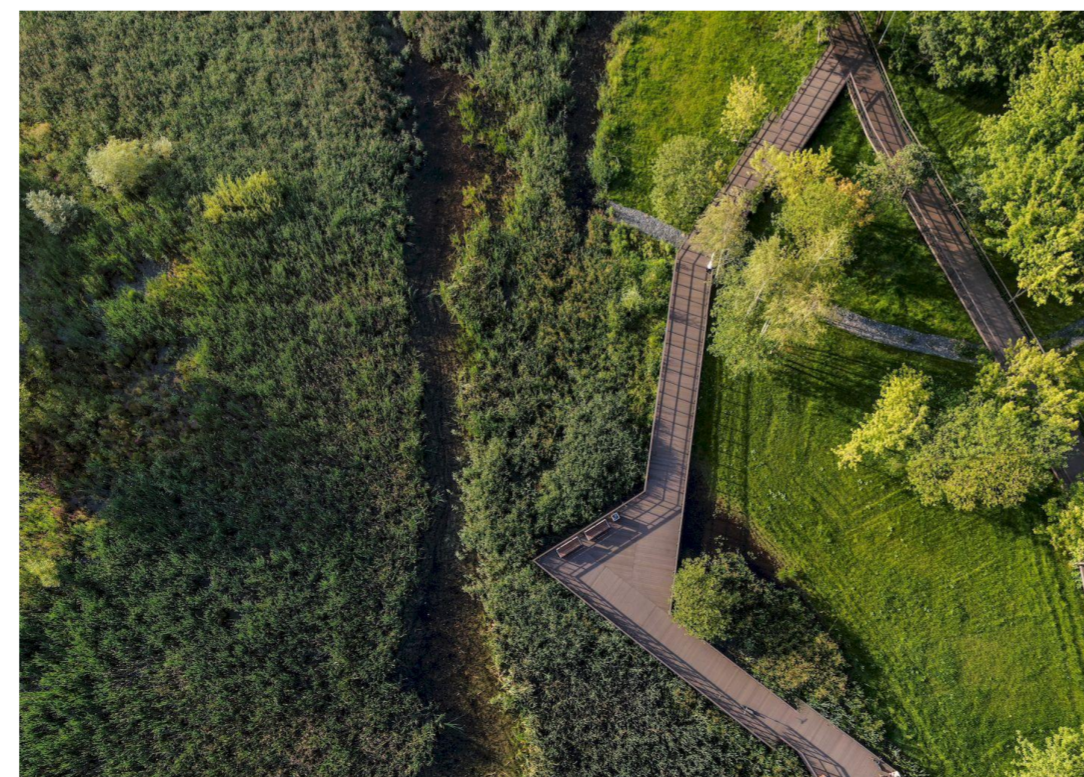Площадки станут уединёнными местами для отдыха с видом на воду в массивах Ив. На основных проложенных транзитах будет установлено освещение и камеры видеонаблюдения, повышая уровень безопасности и комфорта территории.




Архитектурно-планировочные решения

Причалы для рыбаков и отдыха у воды





Архитектурно-планировочные решения

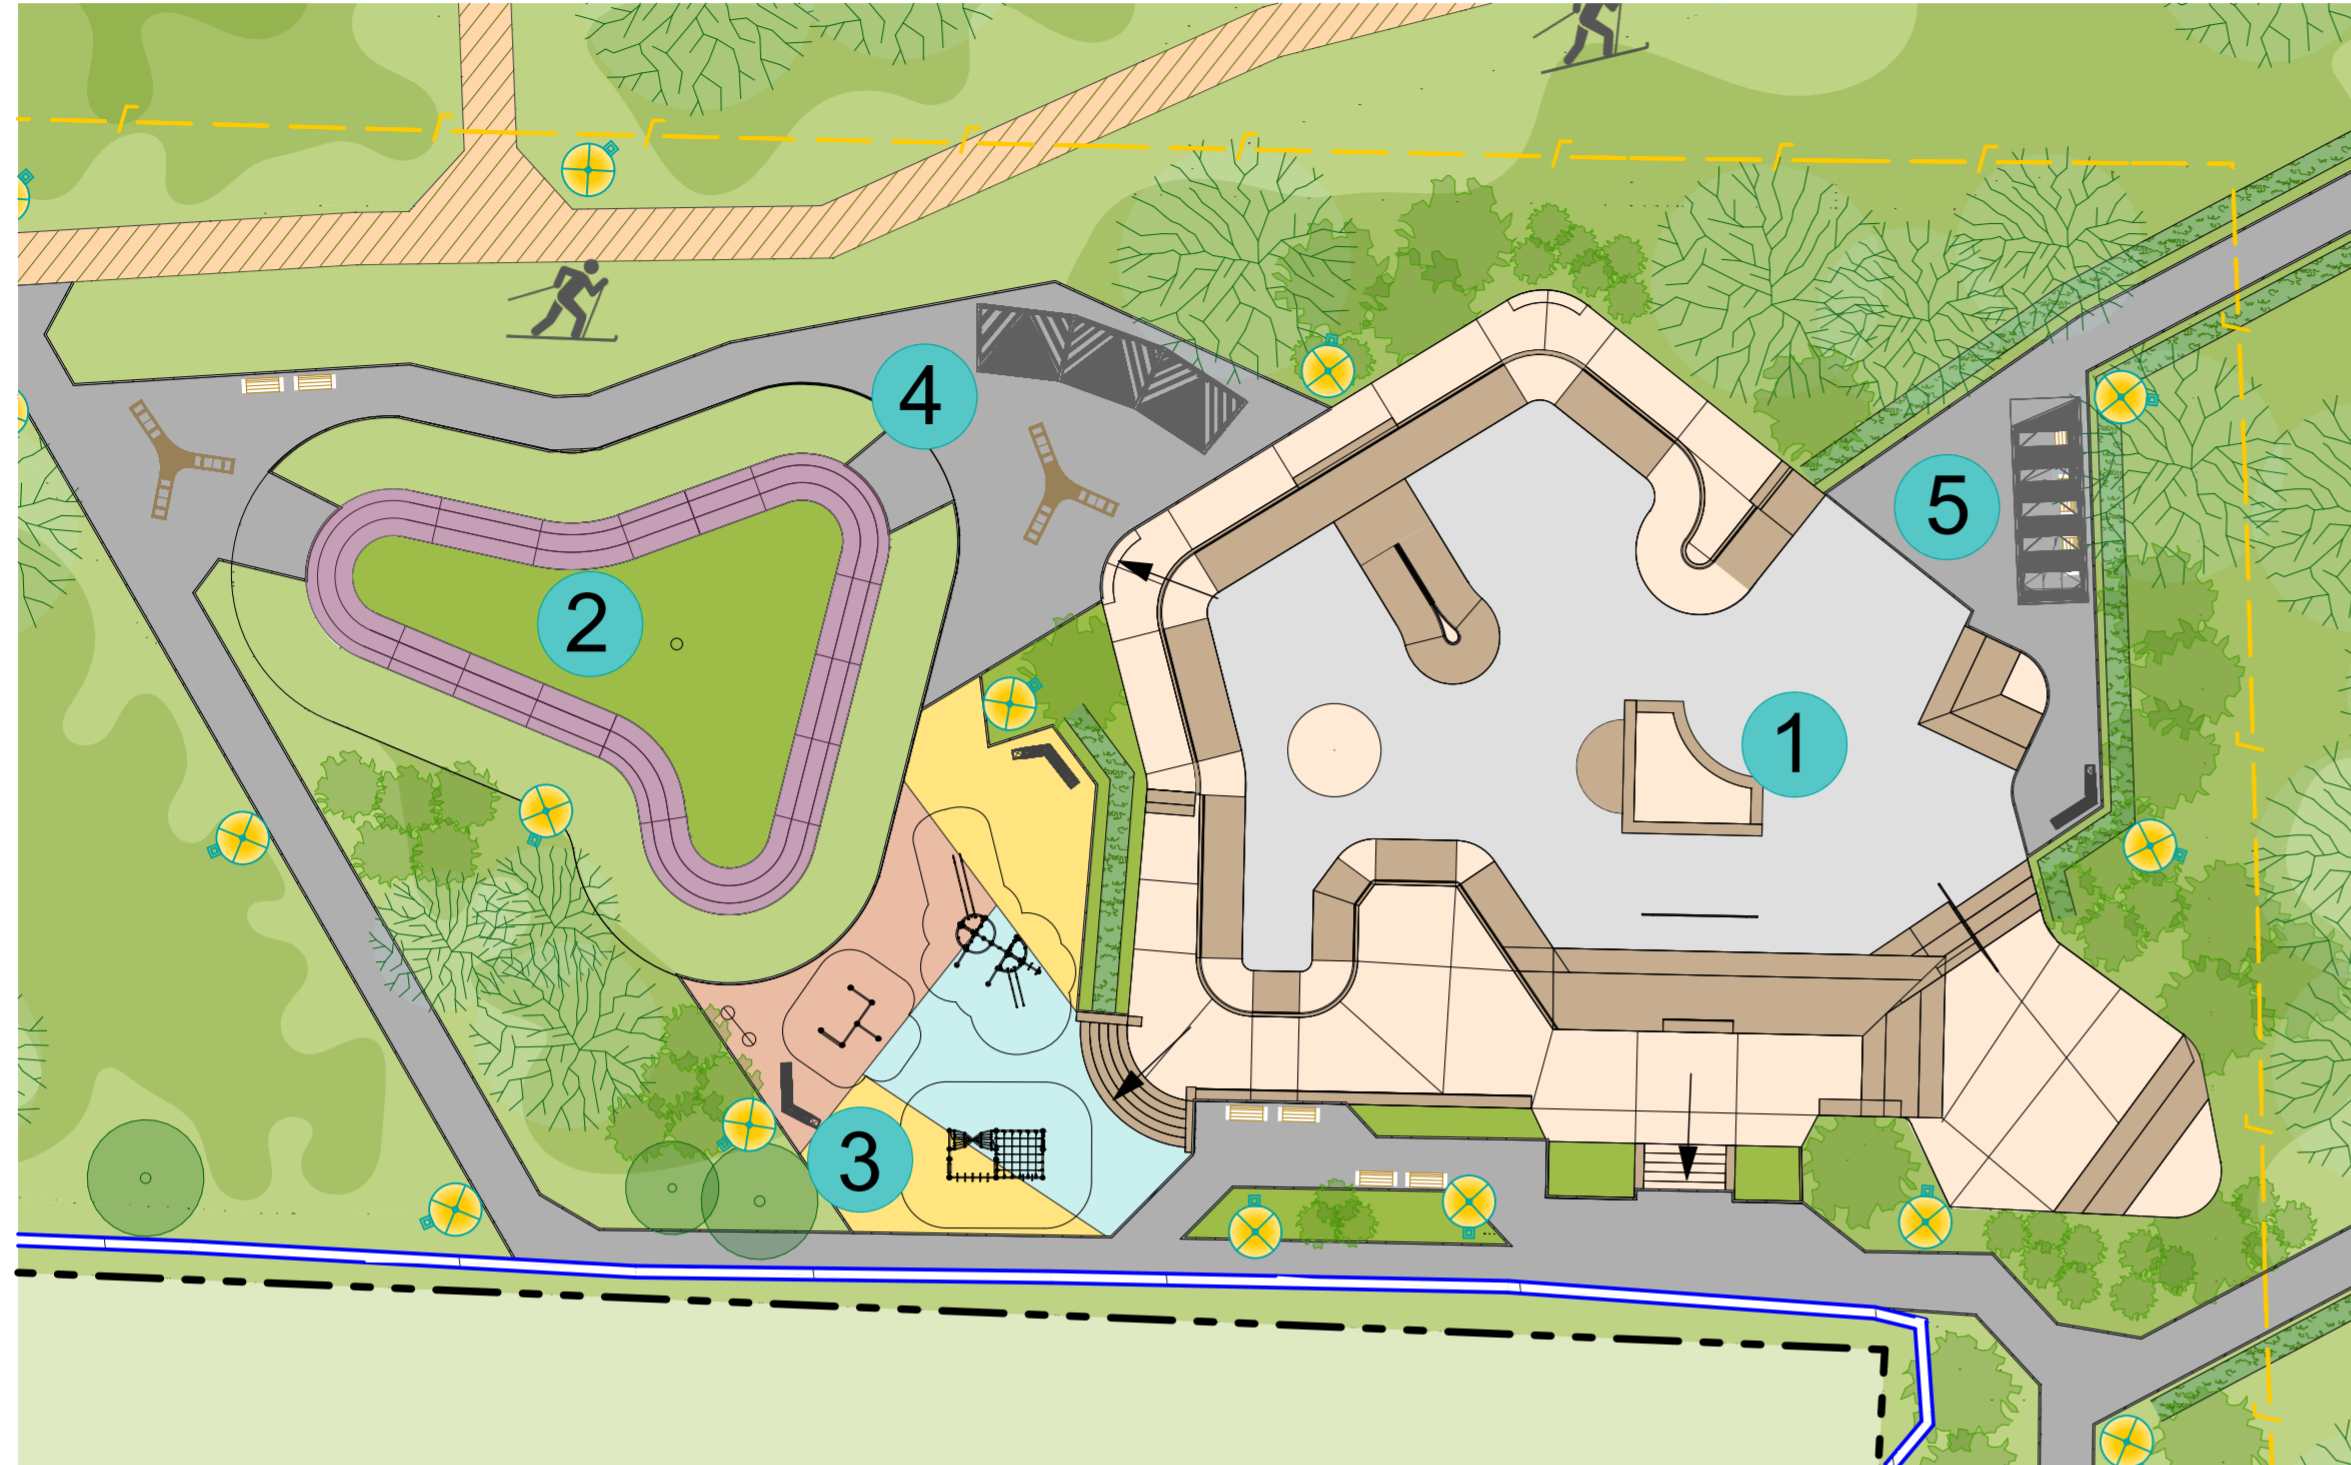Многофункциональная площадка для подростков



Создание общественных пространств для подростков - Важный показатель индекса качества жизни в городе!

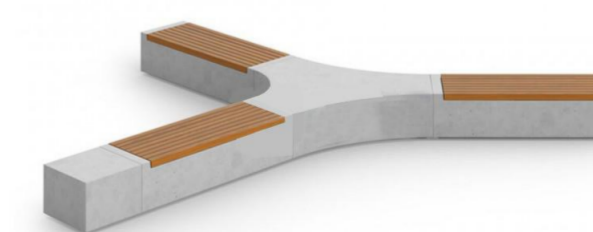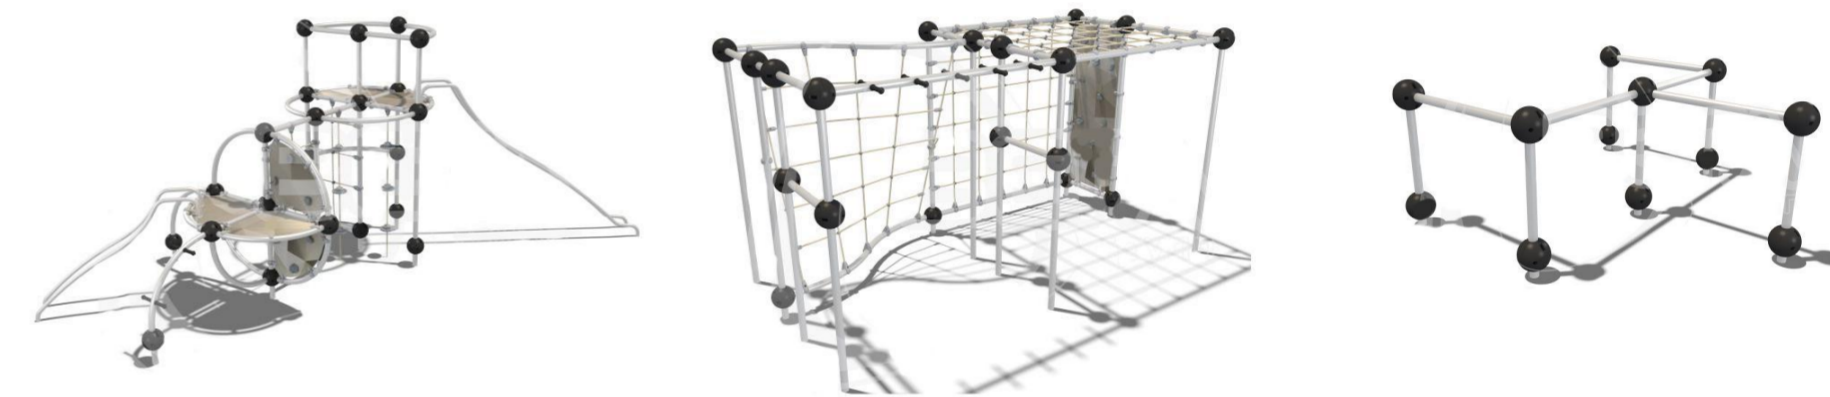- 1 Бетонный скейт-парк
- 2 Памп-трек
- 3 Спортивная площадка для занятий паркуром
- 4 Молодёжный центр с навесом и скамьями для отдыха
- 5 Входная зона с местом для ожидания



Архитектурно-планировочные решения Многофункциональная площадка для подростков



Архитектурно-планировочные решения

