
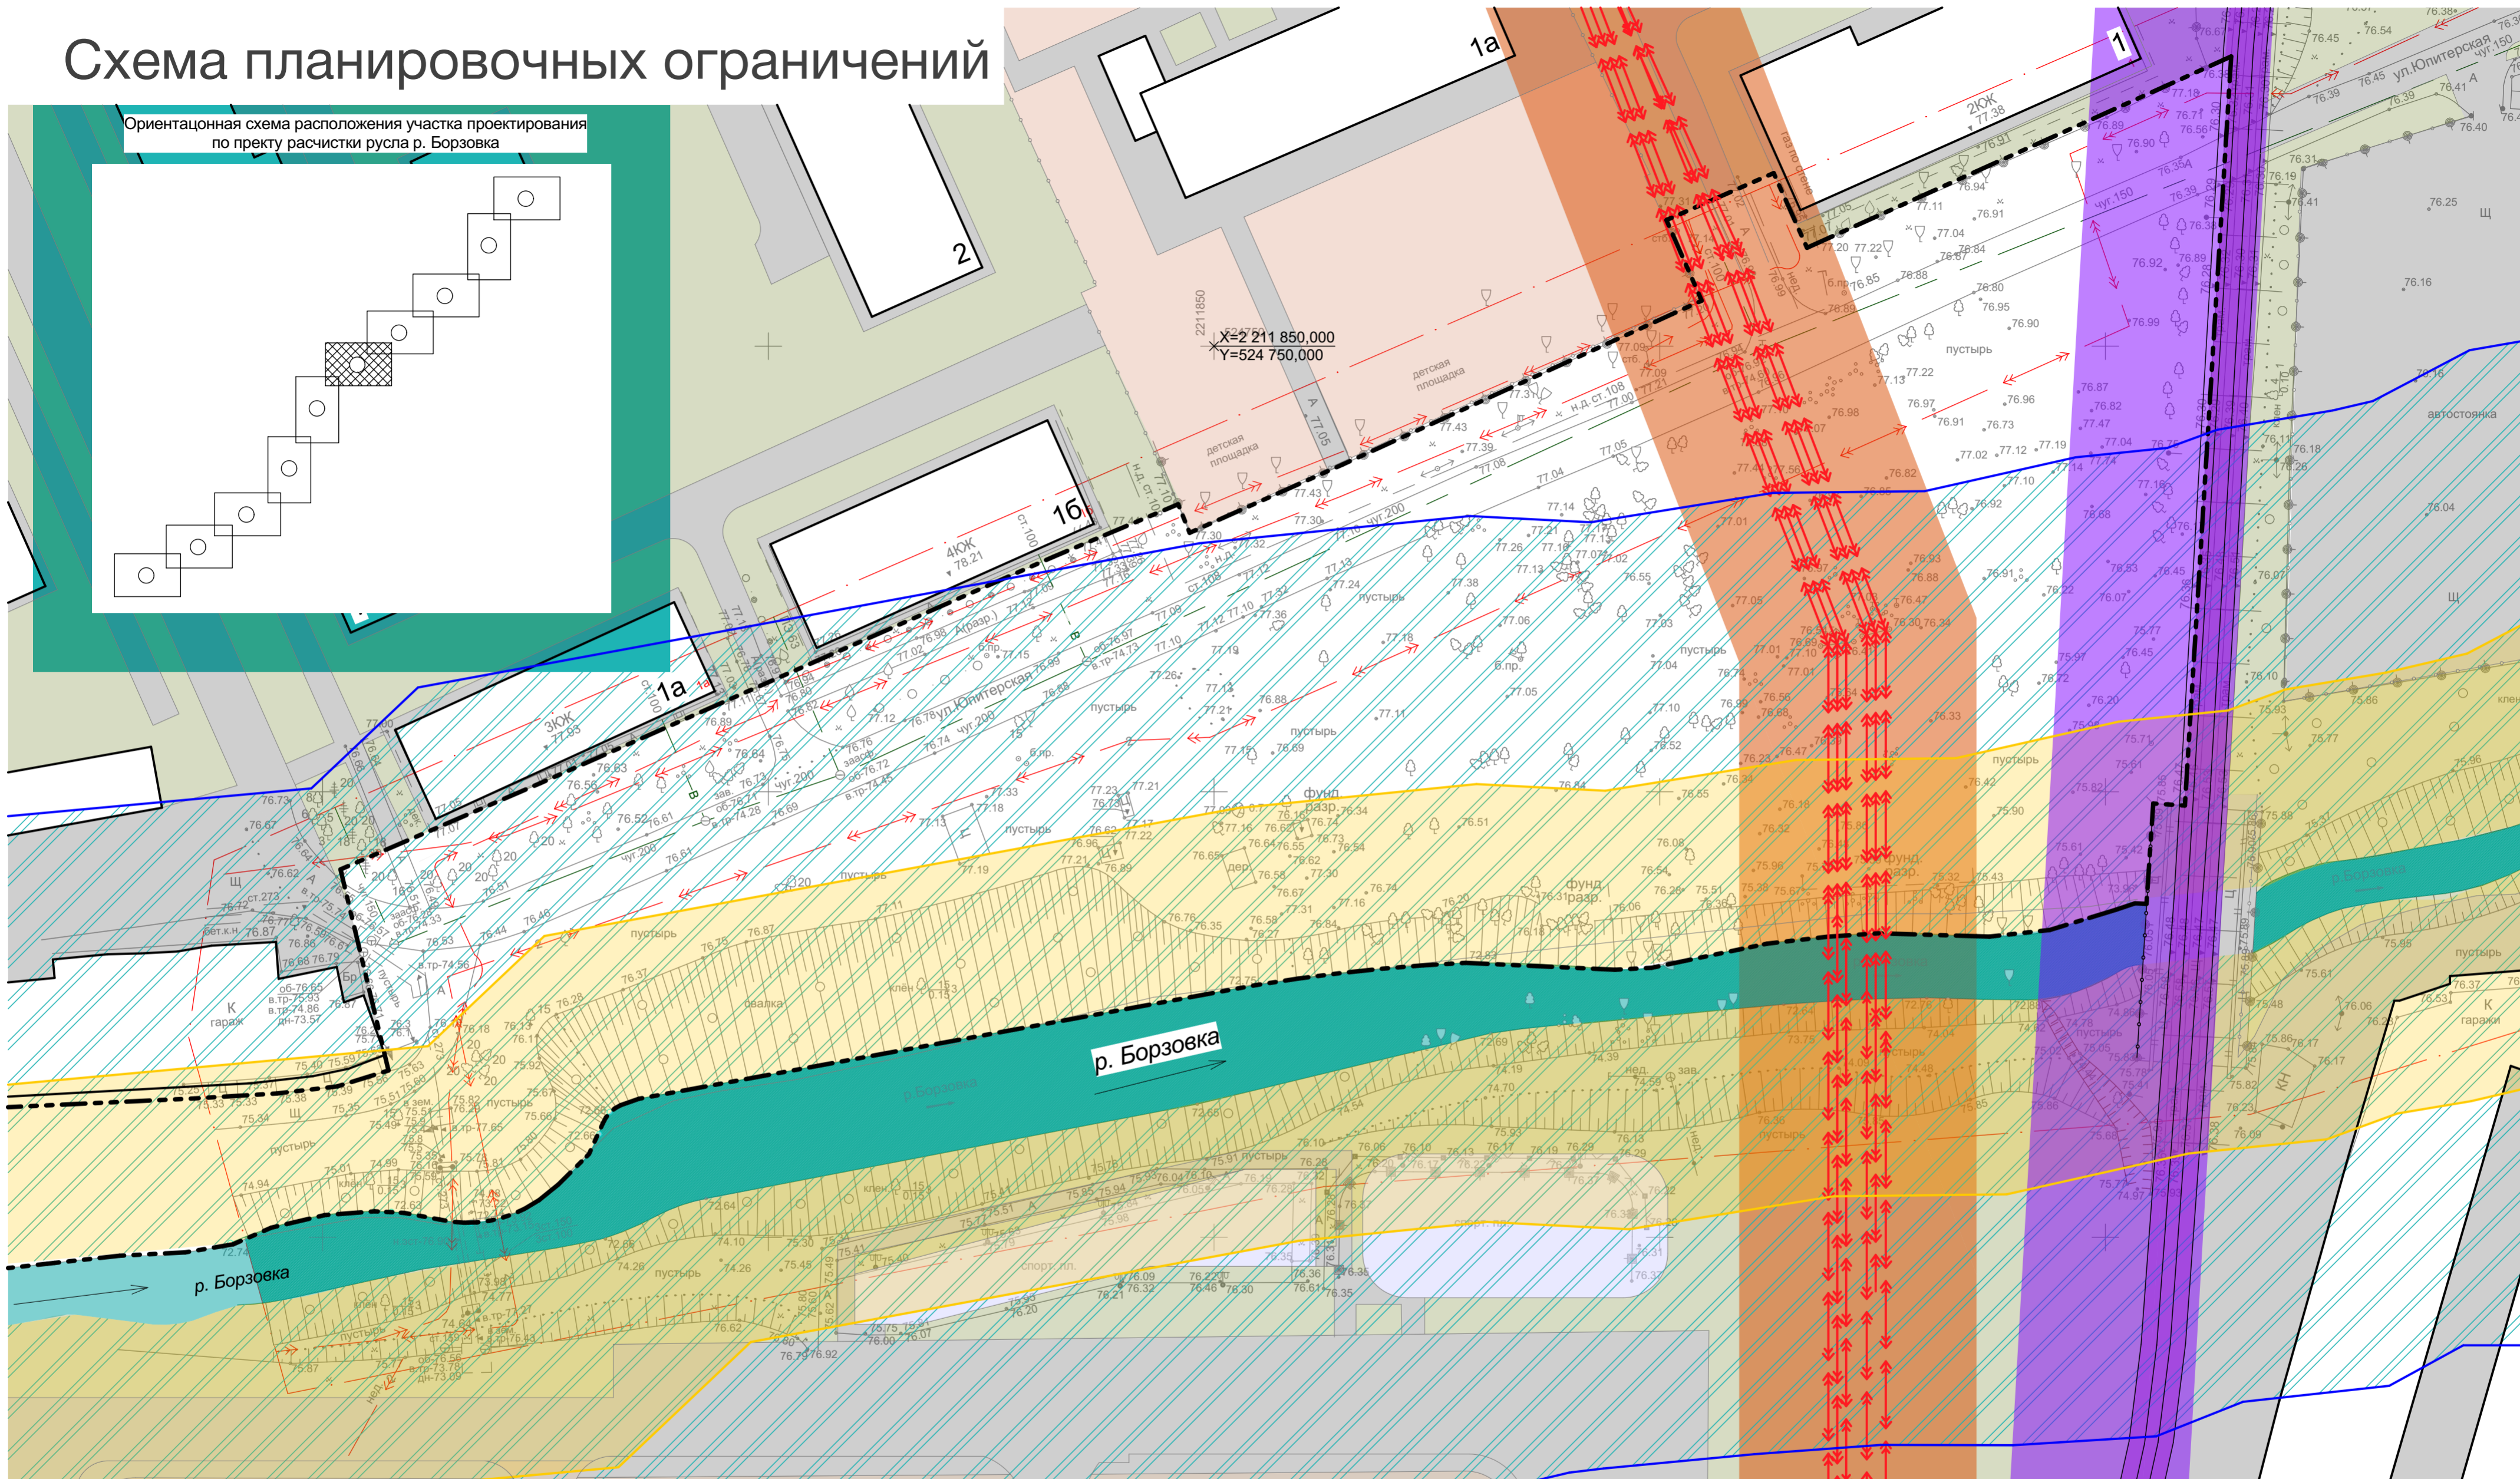


Схема планировочных ограничений


Ориентационная схема расположения участка проектирования по пректу расчистки русла р. Борзовка

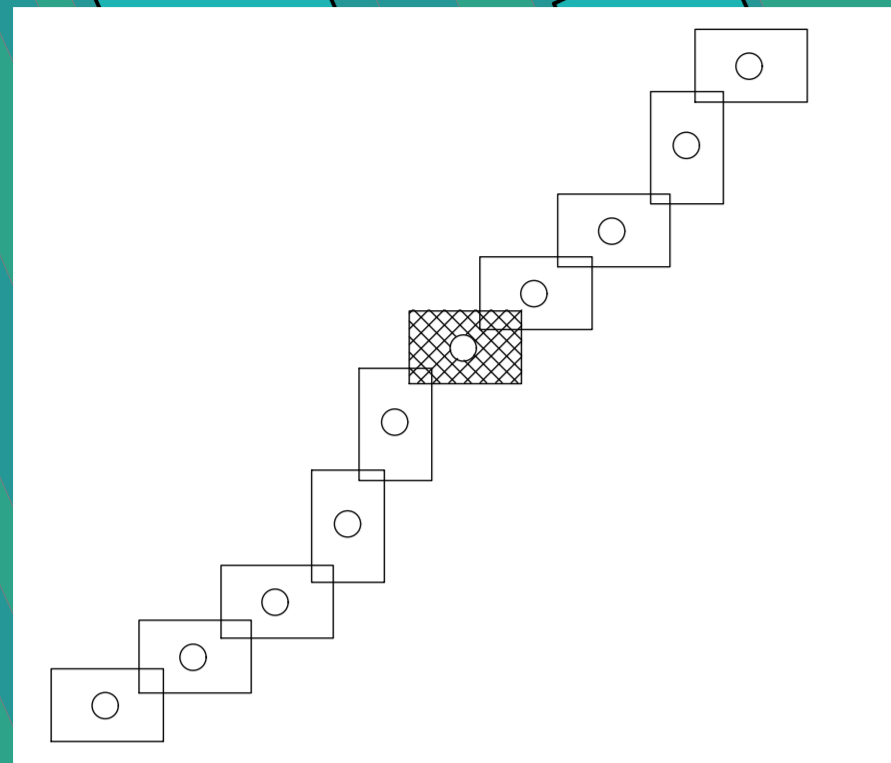

Условные обозначения

- Граница проектирования участка под благоустройство
- Граница водоохранной зоны 50 м
- Охранная зона ЛЭП 6-10 кВ
От линии проекции проводов - 10 м.
- Ограничение использования территории от трамвайных путей
От оси пути до зданий и сооружений - 20 м.
- Граница расчистки русла р. Борзовка
Срок реализации: 20.02.2023 - 31.12.2023 г.
- Расчистка 20-и метровой прибрежной полосы от мусора и аварийных деревьев.
Срок реализации: 16.05.2023 - 01.07.2023 г.
- Направление производства работ

Концептуальная схема архитектурно-планировочных решений

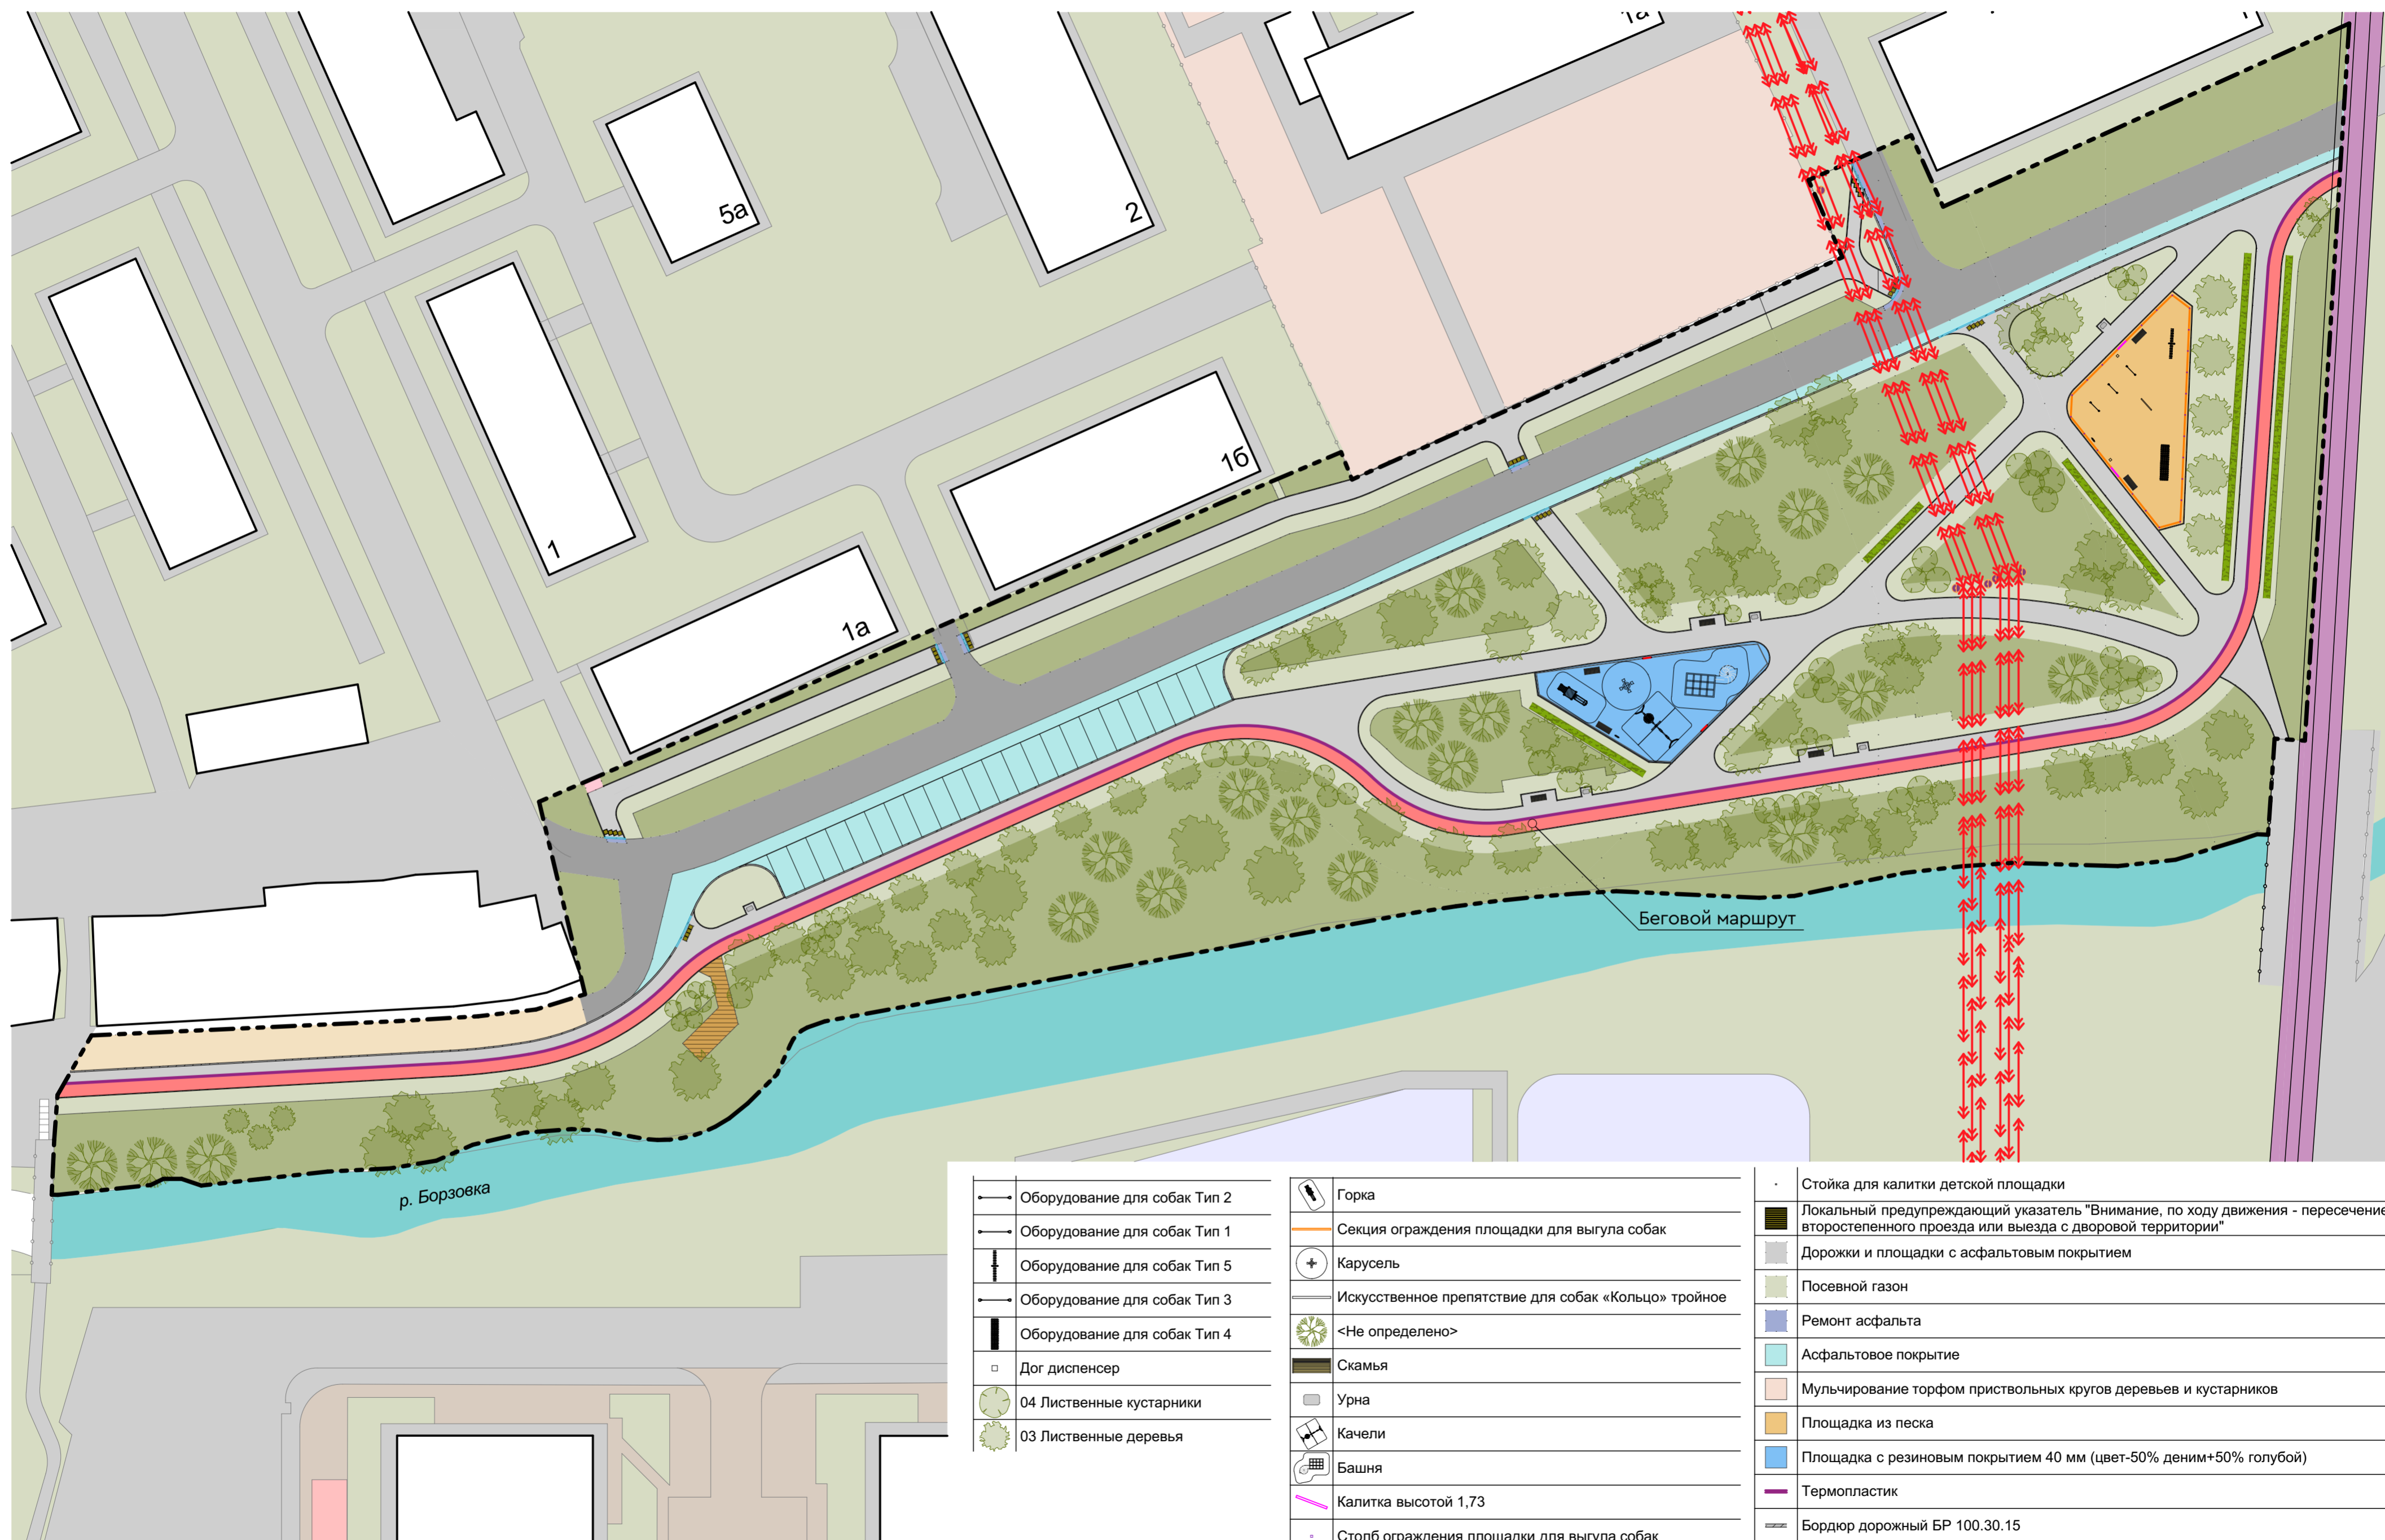


	Оборудование для собак Тип 2
	Оборудование для собак Тип 1
	Оборудование для собак Тип 5
	Оборудование для собак Тип 3
	Оборудование для собак Тип 4
	Дог диспенсер
	04 Лиственные кустарники
	03 Лиственные деревья



	Горка
	Секция ограждения площадки для выгула собак
	Карусель
	Искусственное препятствие для собак «Кольцо» тройное
	<Не определено>
	Скамья
	Урна
	Качели
	Башня
	Калитка высотой 1,73
	Столб ограждения площадки для выгула собак
	Информационная доска

	Стойка для калитки детской площадки
	Локальный предупреждающий указатель "Внимание, по ходу движения - пересечение второстепенного проезда или выезда с дворовой территории"
	Дорожки и площадки с асфальтовым покрытием
	Посевной газон
	Ремонт асфальта
	Асфальтовое покрытие
	Мульчирование торфом приствольных кругов деревьев и кустарников
	Площадка из песка
	Площадка с резиновым покрытием 40 мм (цвет-50% деним+50% голубой)
	Термопластик
	Бордюр дорожный БР 100.30.15
	Бордюр тротуарный БР 100.20.8


Маршрут здоровья "БЕГИ С РЕКОЙ!"

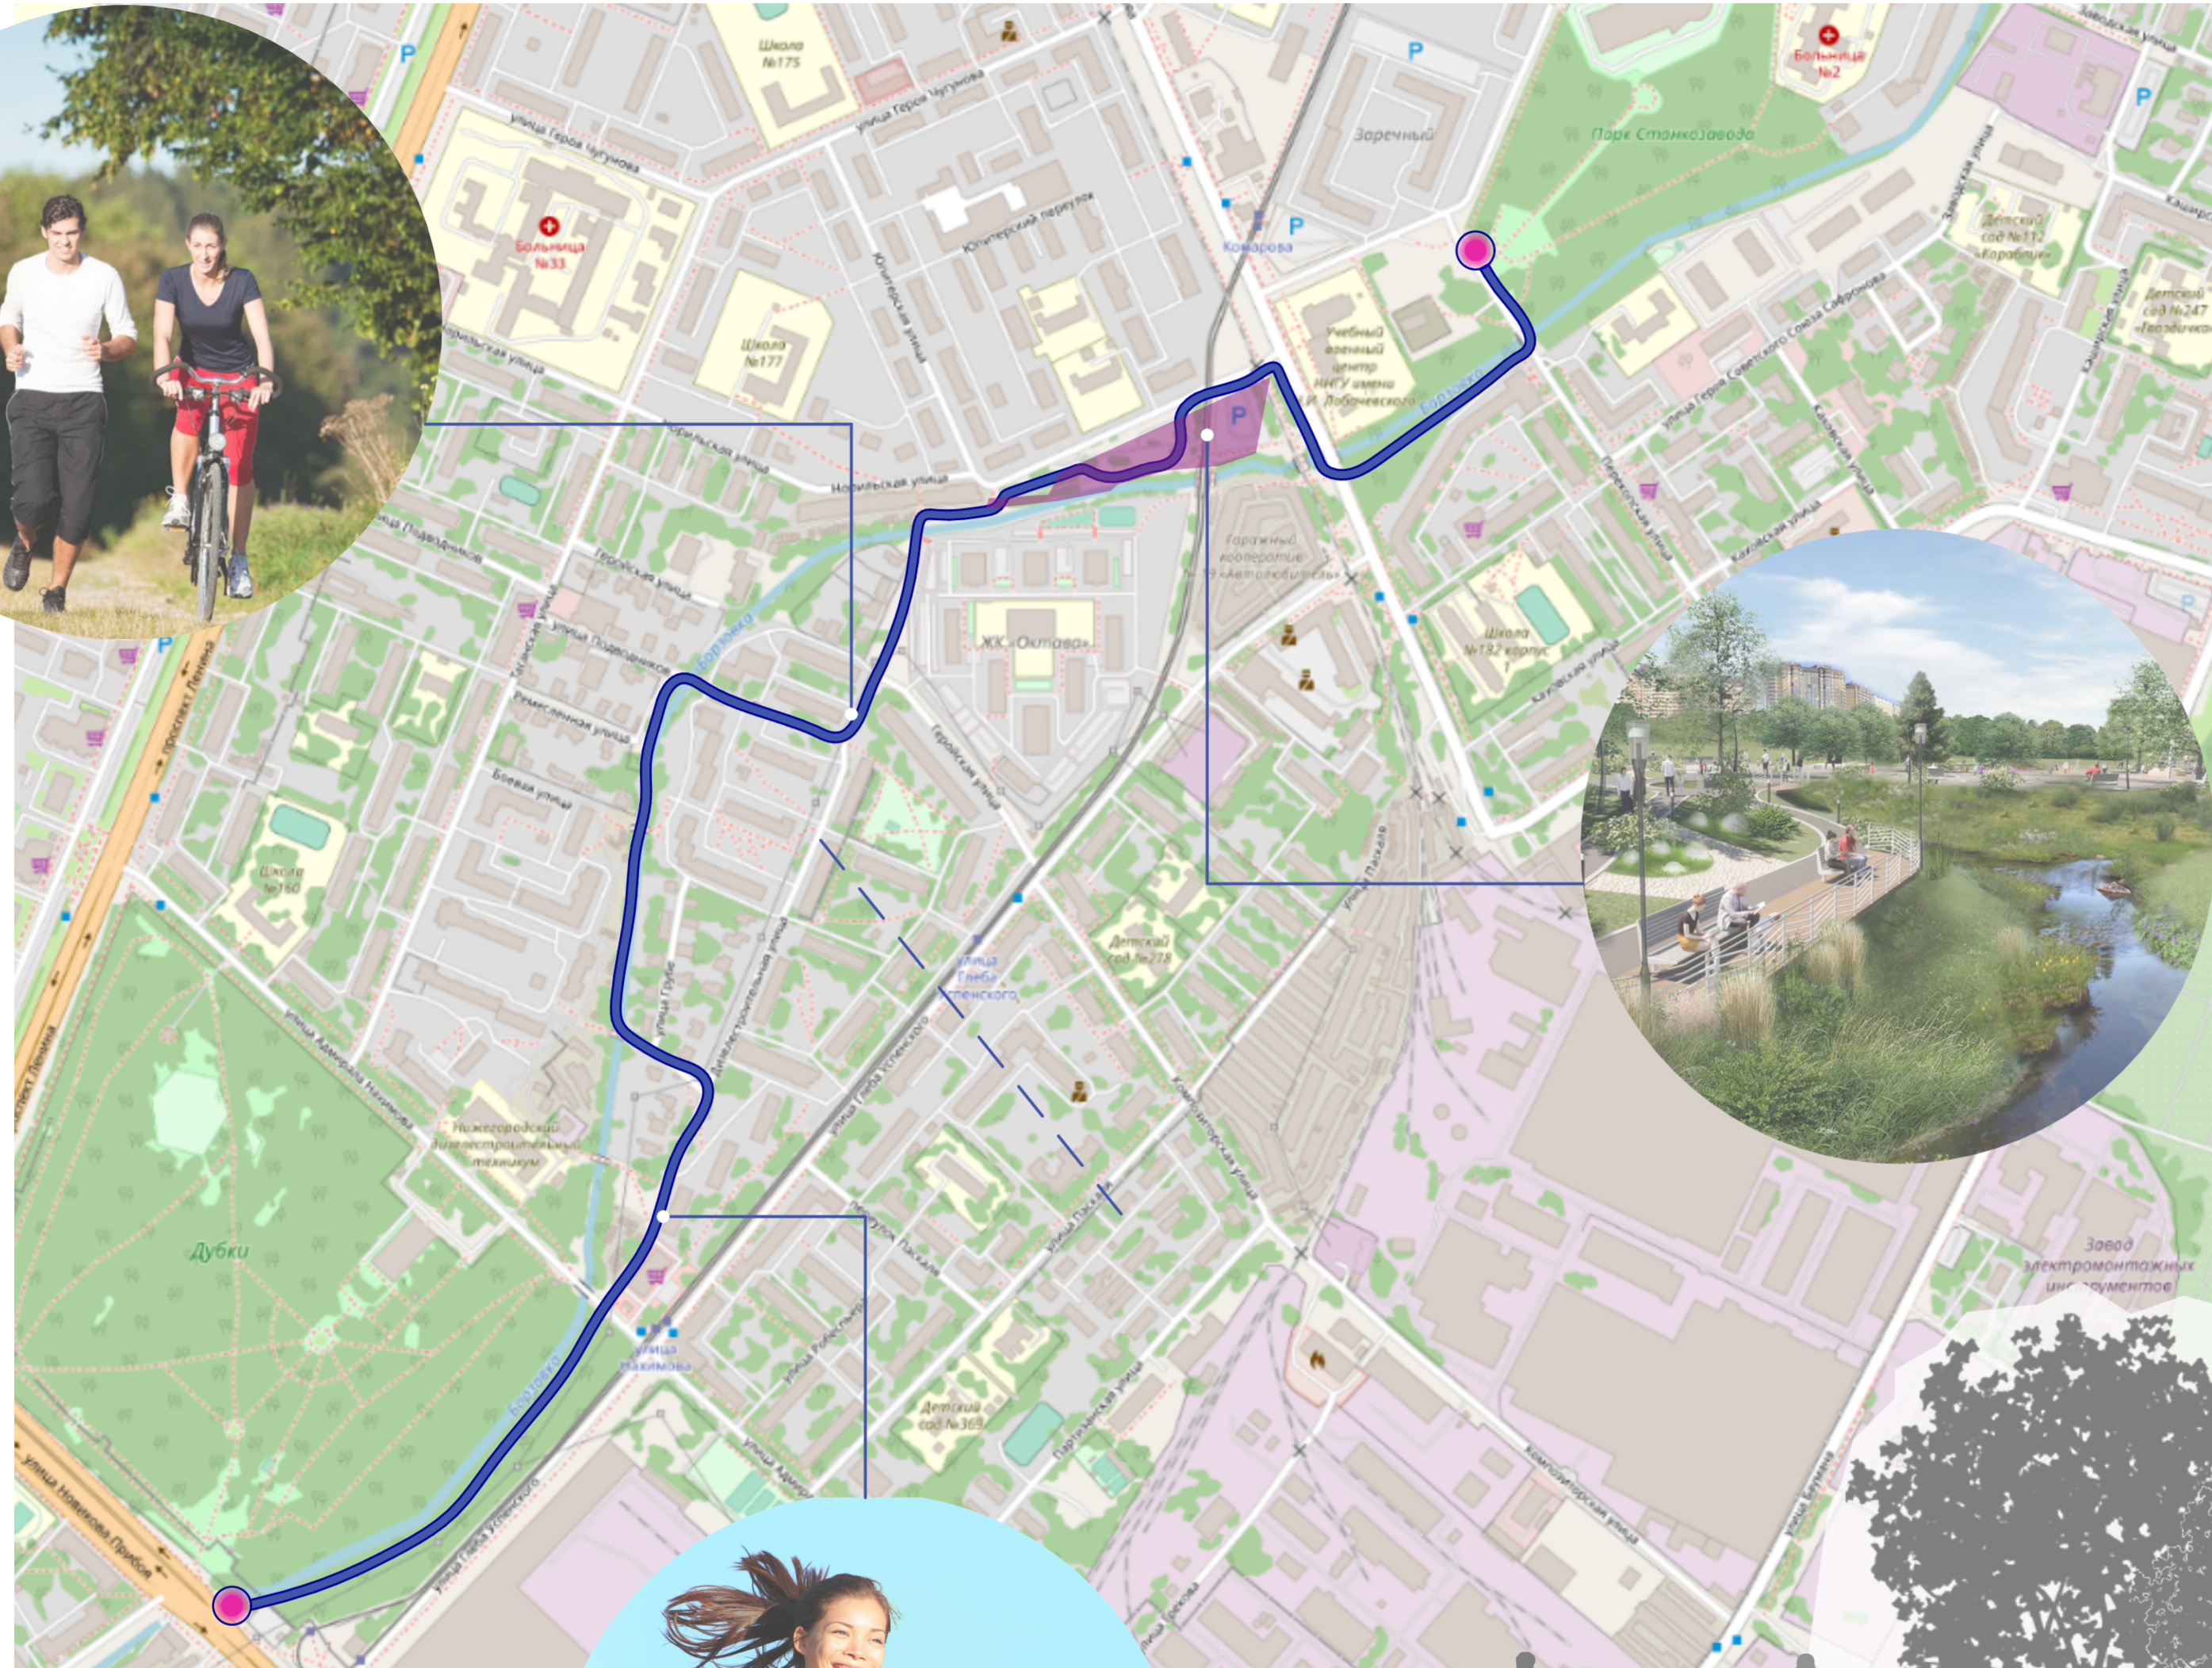

Протяжённость:

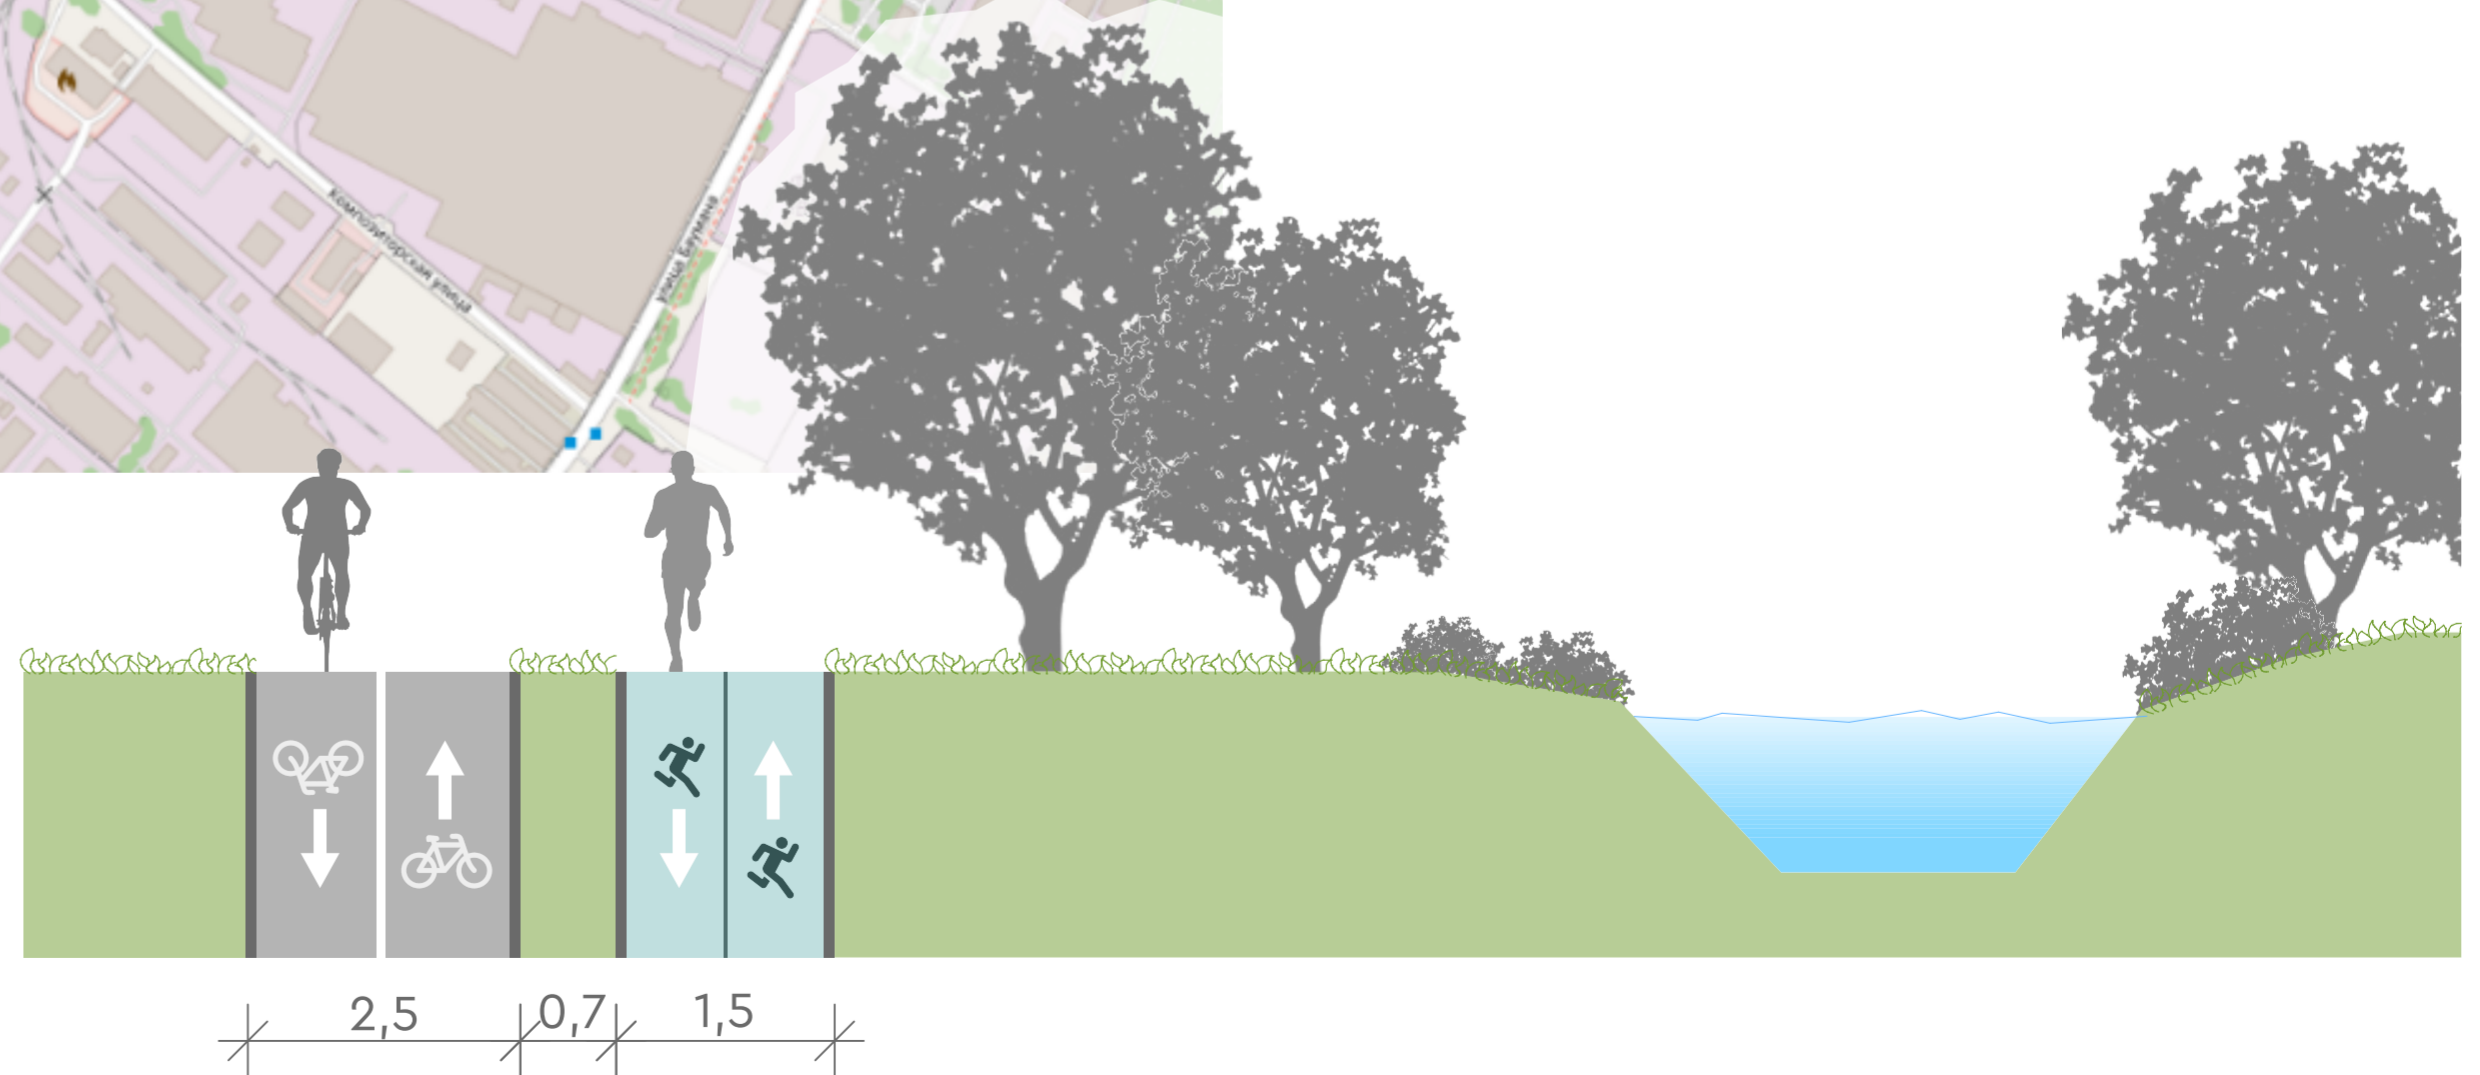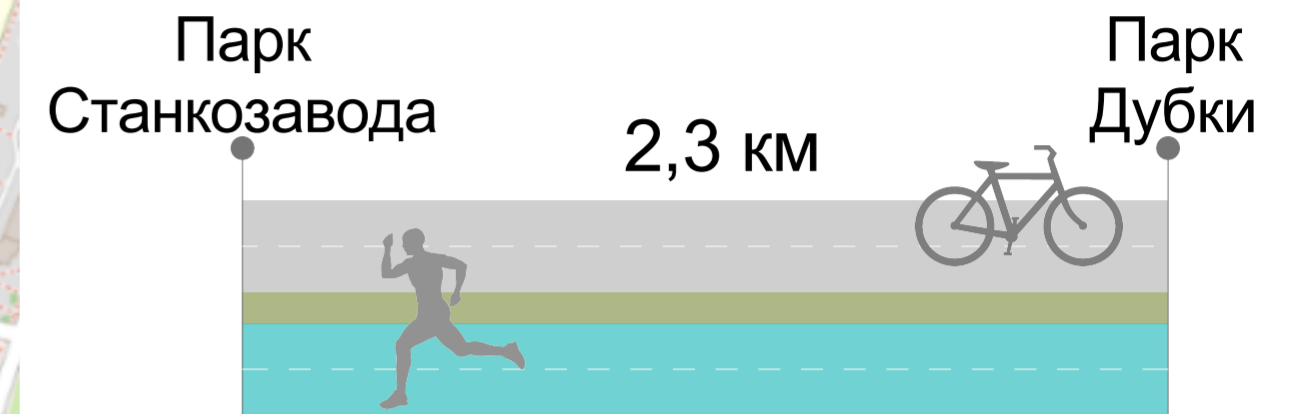



Концептуальная схема архитектурно-планировочных решений

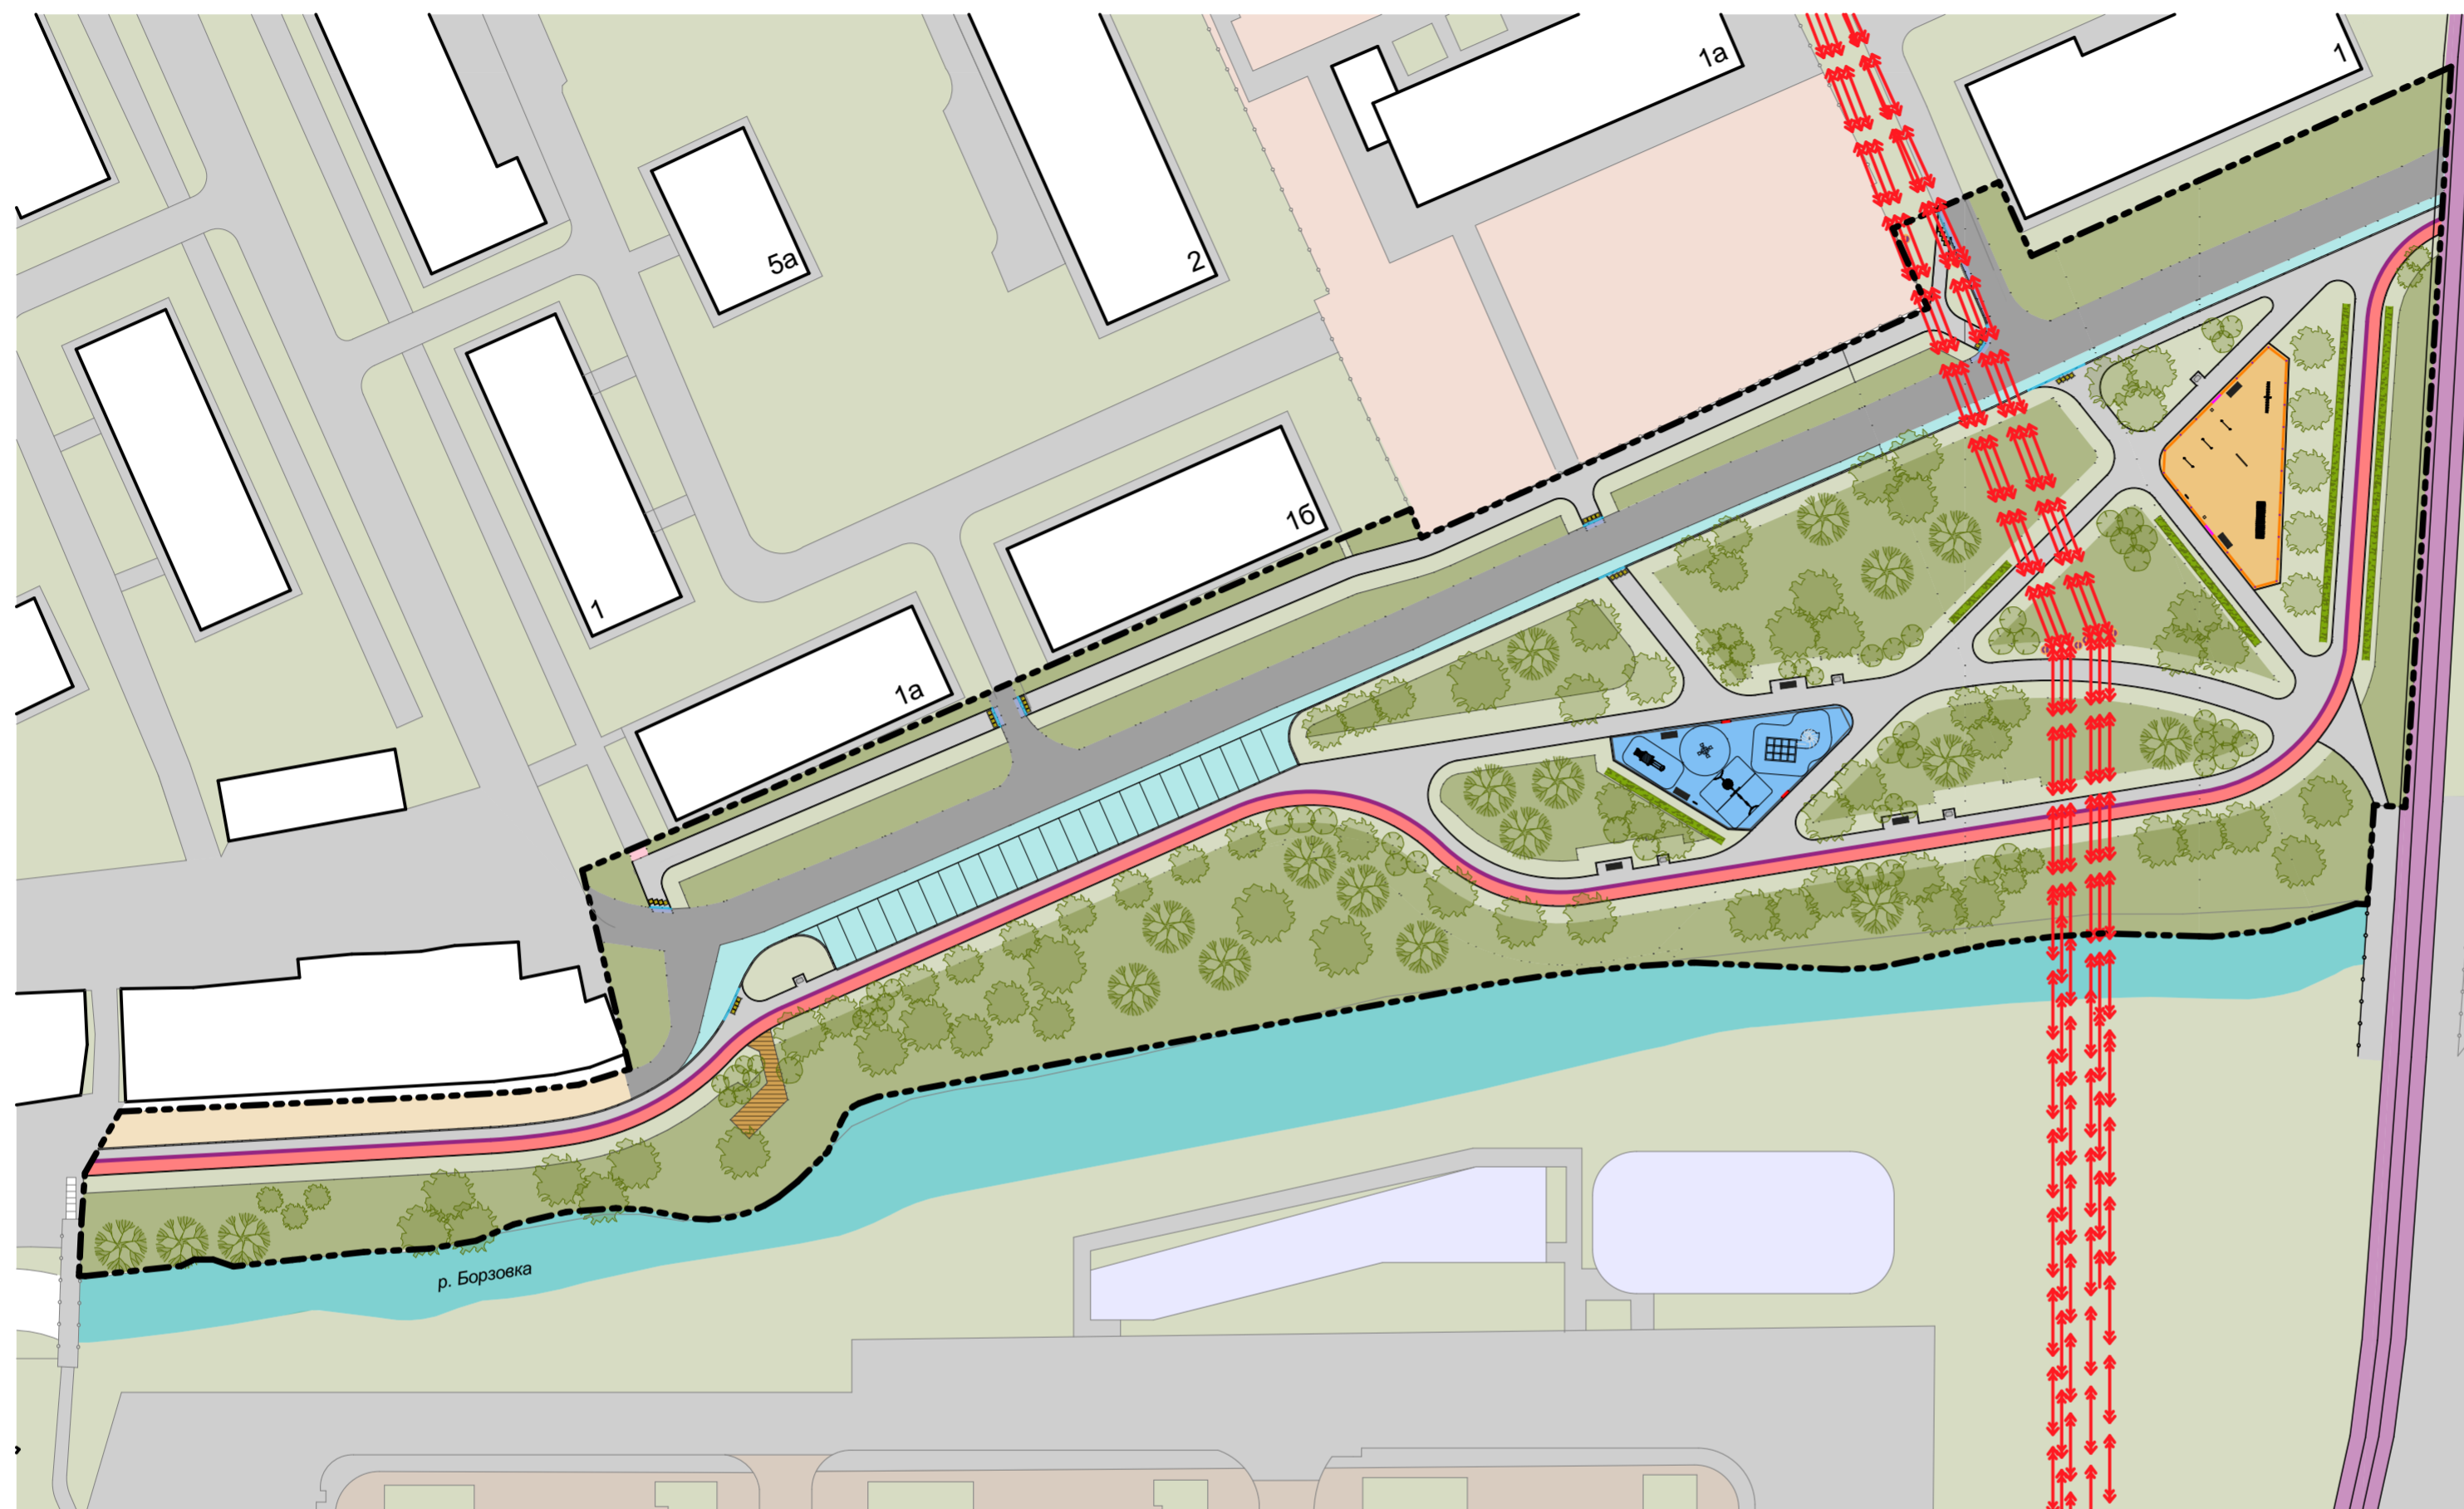

Элементы благоустройства



Оборудование для выгула собак

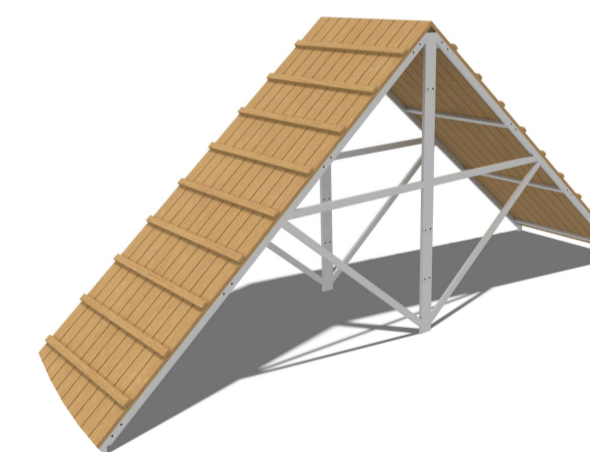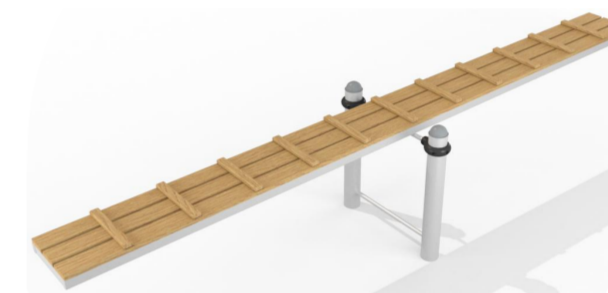

Оборудование для детской площадки

