
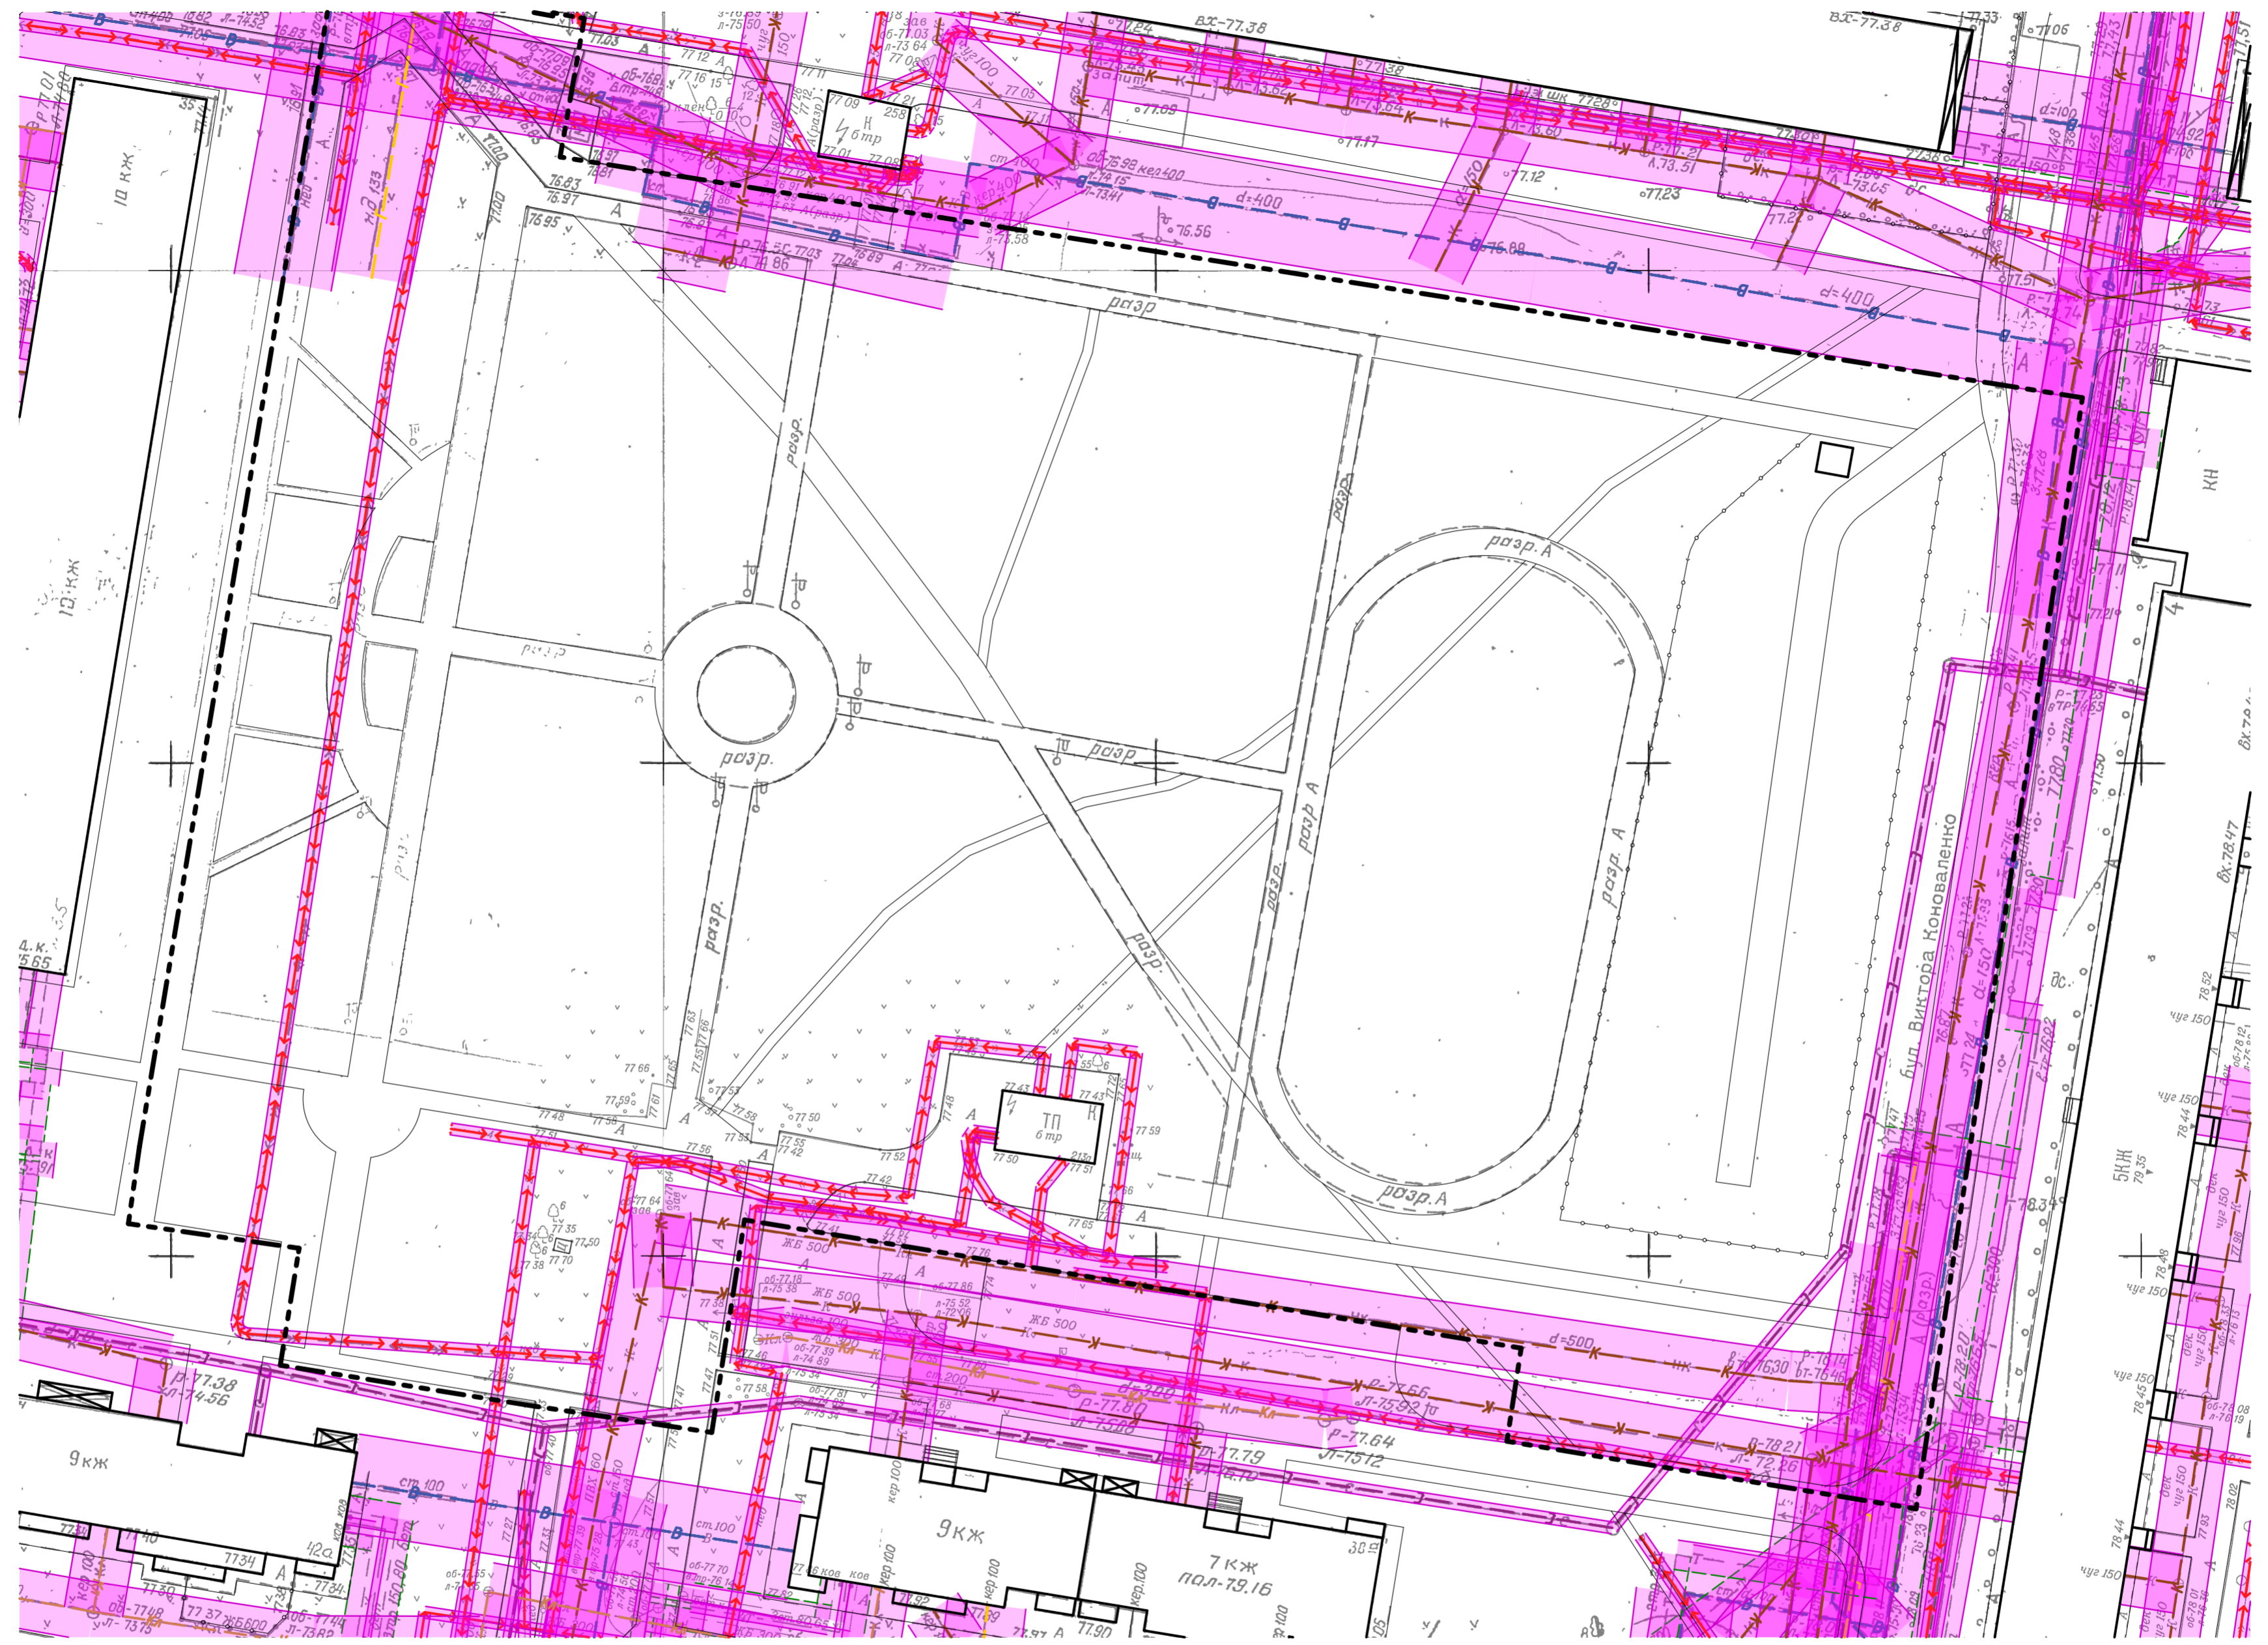


Экспликация зданий и сооружений		
Поз.	Наименование	Прим.
1	Трансформаторная подстанция	Существующий
2	Будка охранника платной парковки	Существующий
3	Трансформаторная подстанция	Существующий
4	Многоквартирный дом	Существующий
5	Продуктовый магазин	Существующий
6	Многоквартирный дом	Существующий
7	Многоквартирный дом	Существующий
8	Трансформаторная подстанция	Существующий
9	Многоквартирный дом	Существующий
10	Многоквартирный дом	Существующий
11	Многоквартирный дом	Существующий
12	Многоквартирный дом	Существующий
13	Многоквартирный дом	Существующий
14	Многоквартирный дом	Существующий
15	Продуктовый магазин	Существующий

1001-2023-ППИ						
Наименование проекта районе г. Нижнего Новгорода						
Изм.	Кол.	Лист	№Фол.	Подп.	Дата	
Разраб.	Мазина К.В.				16.10.2023	
Проверил	Кочеткова Е.А.				16.10.2023	
	Габова Е.А.				16.10.2023	
Н. контр.	Тарасова А.А.				16.10.2023	
Проектно-исследовательские работы				Стадия	Лист	Листов
				Р	6	103
Архитектурно-ландшафтный и инфраструктурный анализ территории М						

Согласовано
Взам. инв. №
Подп. и дата
Лист № подл.

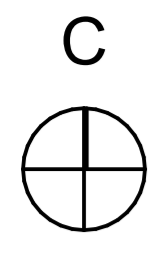

Условные обозначения


- граница проектирования
- зона ограничений фундаментов от водопровода
- зона ограничений фундаментов от газопровода
- зона ограничений фундаментов от канализации ливневой
- зона ограничений фундаментов от канализации
- зона ограничений посадок от силового кабеля
- зона ограничений посадок от теплотрассы
- зона ограничений посадок от кабеля связи

Изм.	Копч.	Лист	№Док.	Подп.	Дата
ГИП		Мазина К.В.			16.10.2023
Разраб.		Кочеткова Е.А.			16.10.2023
Проверил		Габова Е.А.			16.10.2023
Н. контр.		Тарасова А.А.			16.10.2023

1001-2023-ППИ					
Наименование проекта районе г. Нижнего Новгорода					
Проектно-исследовательские работы			Стадия	Лист	Листов
			Р	8	103
Схема планировочных ограничений до фундаментов М			МИНИСТЕРСТВО НИЖЕГОРОДСКОГО РАЙОНА ОБЩЕСТВЕННЫХ ПРОСТРАНСТВ		

Согласовано	
Изм. № подл.	Взам. инв. №
	Подп. и дата
	Изм. № подл.

Концептуальная схема архитектурно-планировочных решений

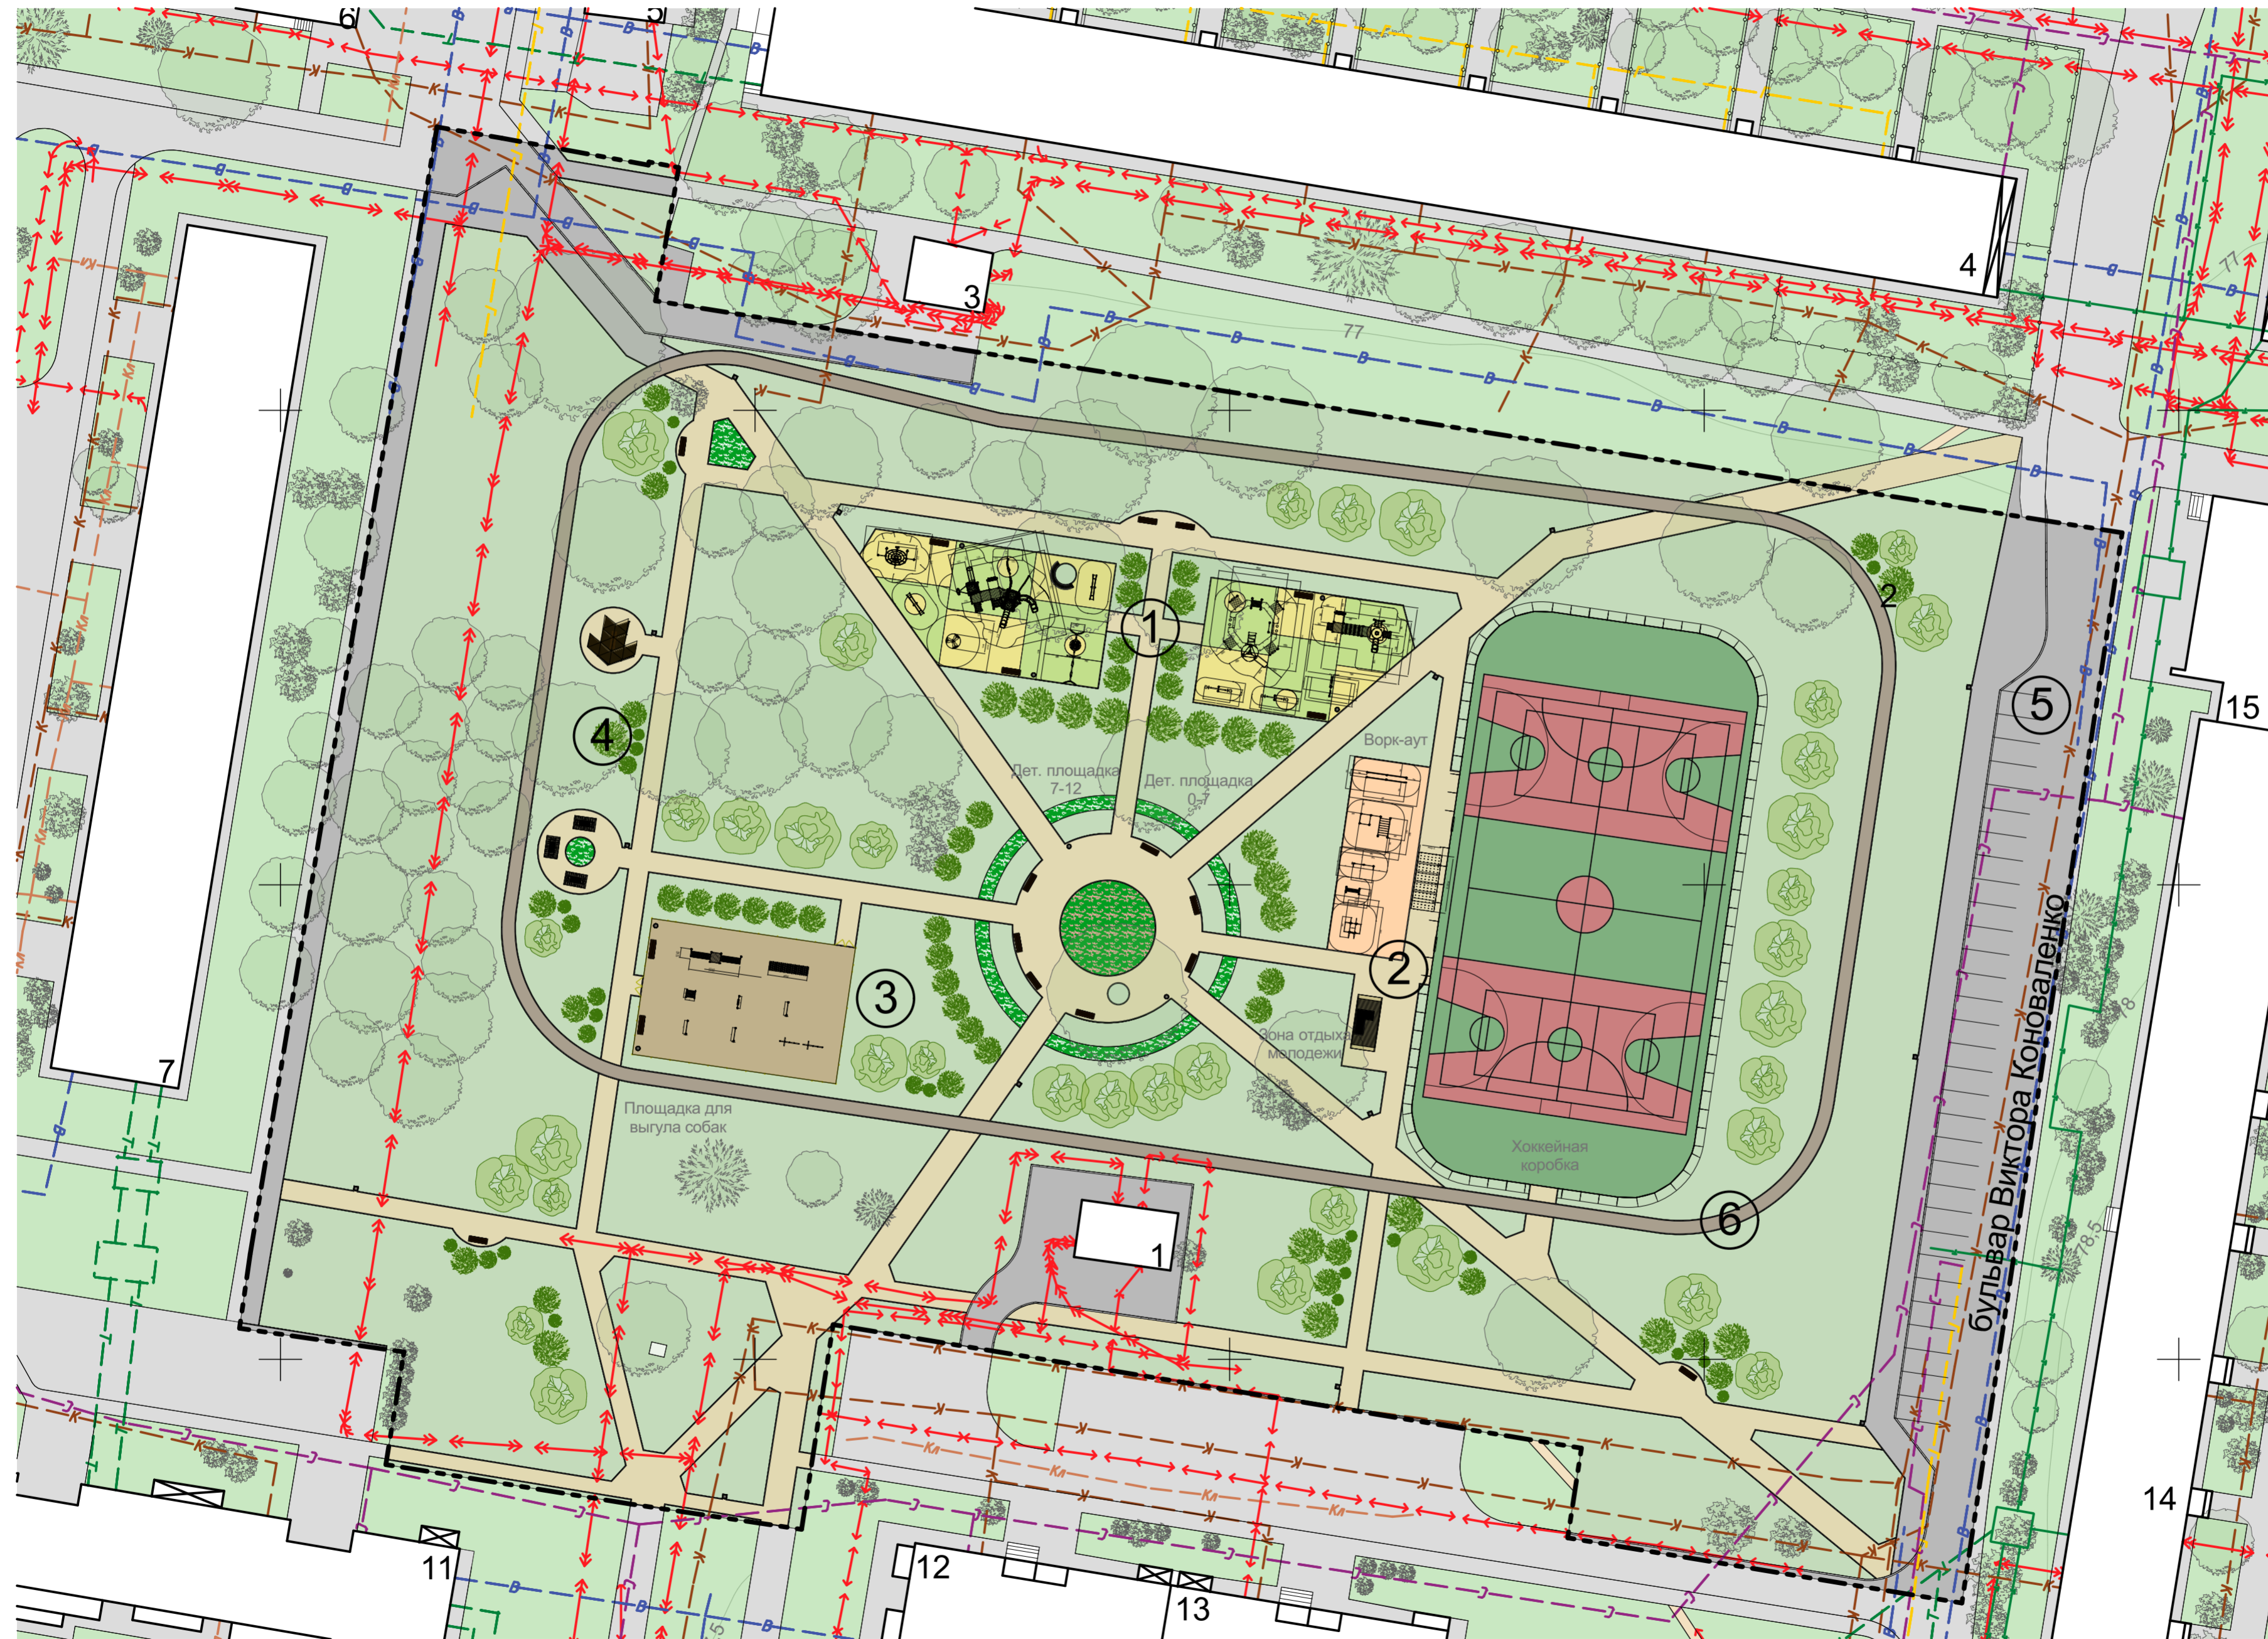

- ① Детская игровая зона
- ② Спортивно-молодежная зона
- ③ Зона выгула собак
- ④ Зона отдыха
- ⑤ Зона бесплатной парковки
- ⑥ Велосипедная / беговая дорожка







Детская площадка 7-12 лет





Детская площадка 0-7 лет



Архитектурно-планировочные решения основных и видовых зон. Спортивная зона

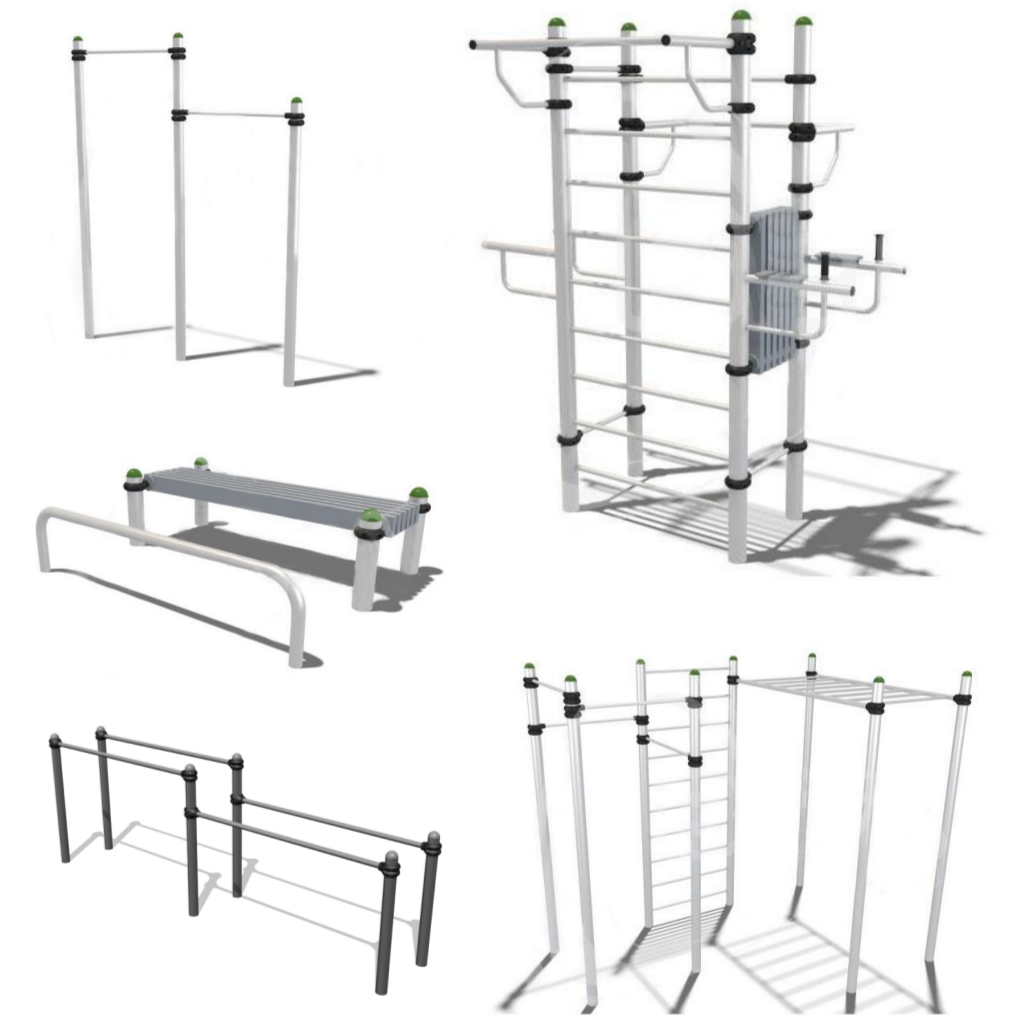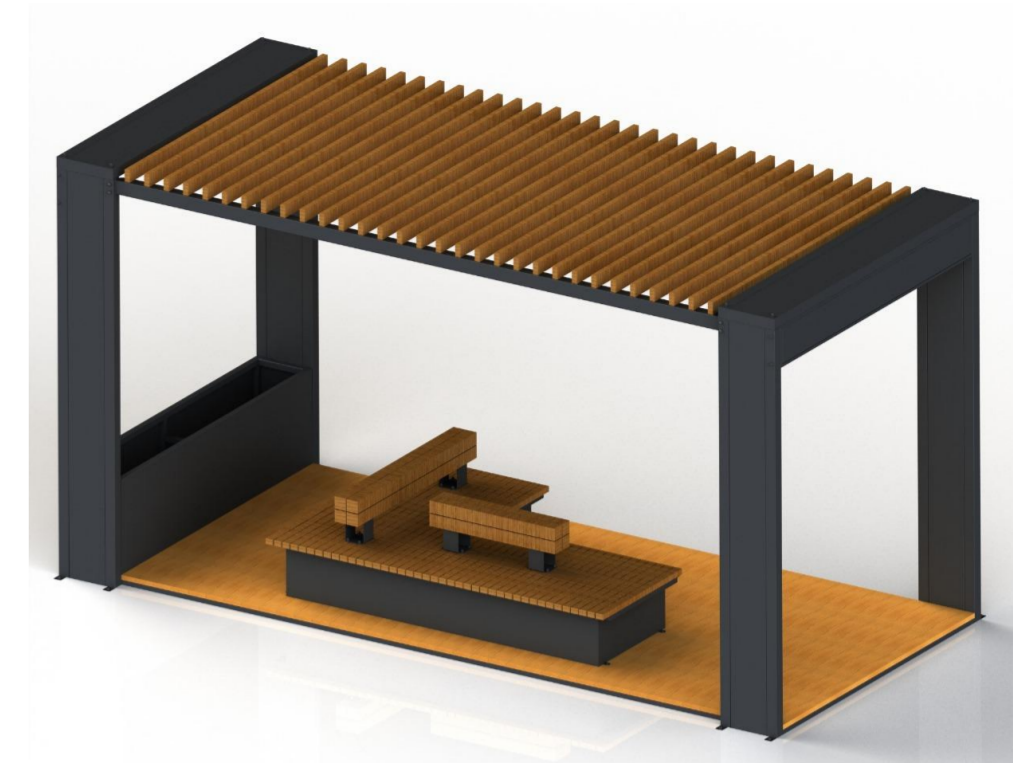

Архитектурно-планировочное решение основных и видовых зон. Прочие элементы

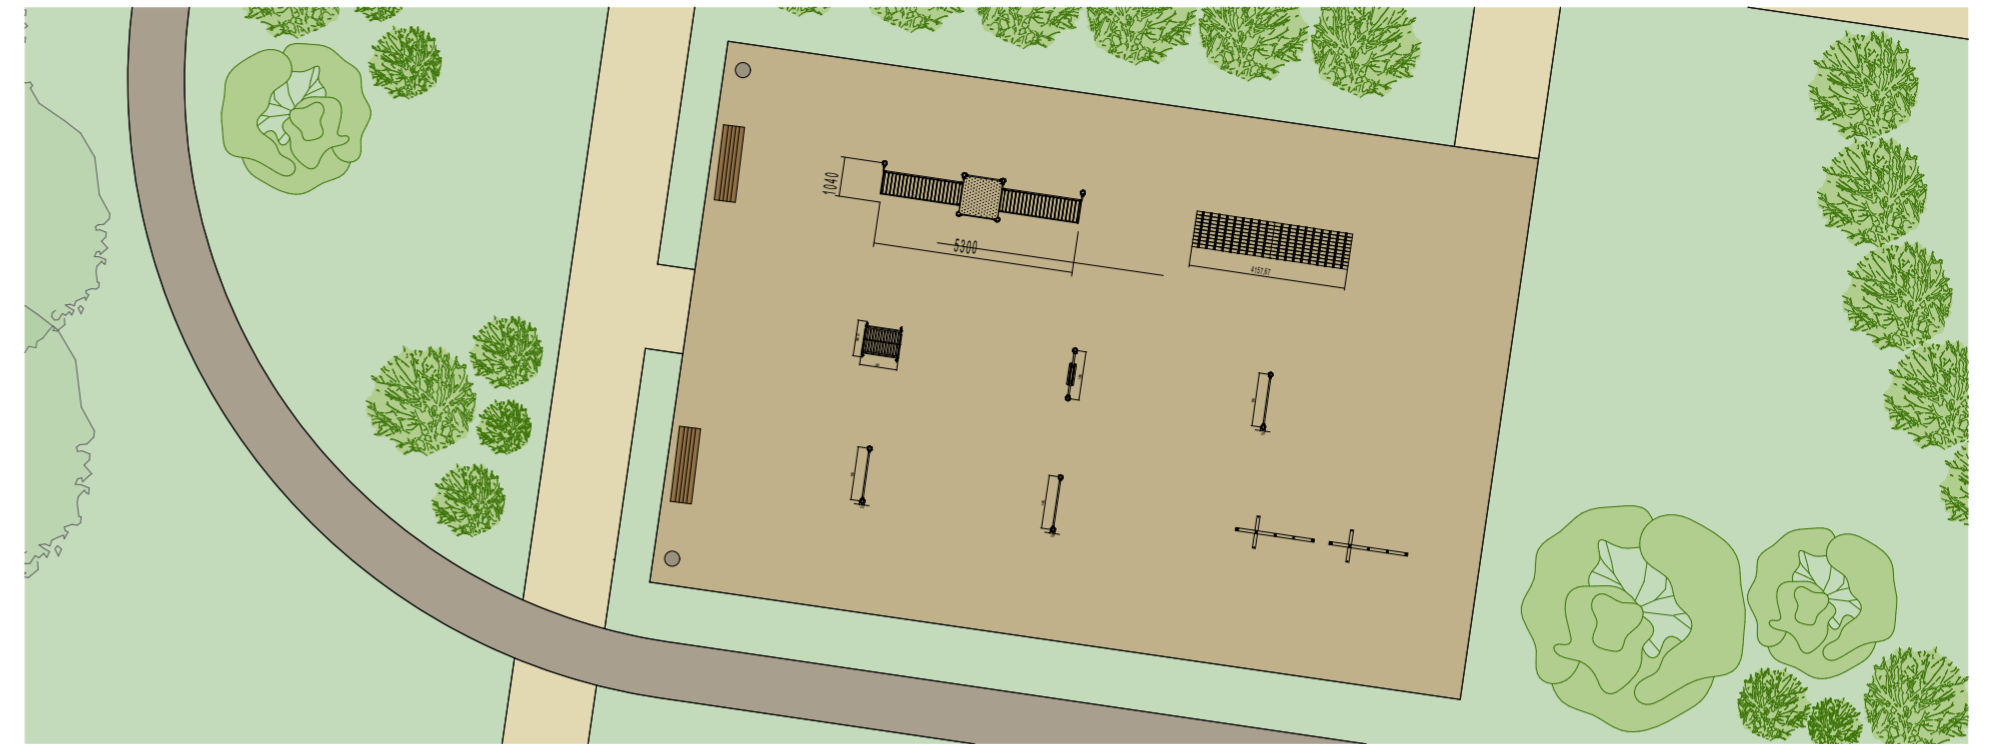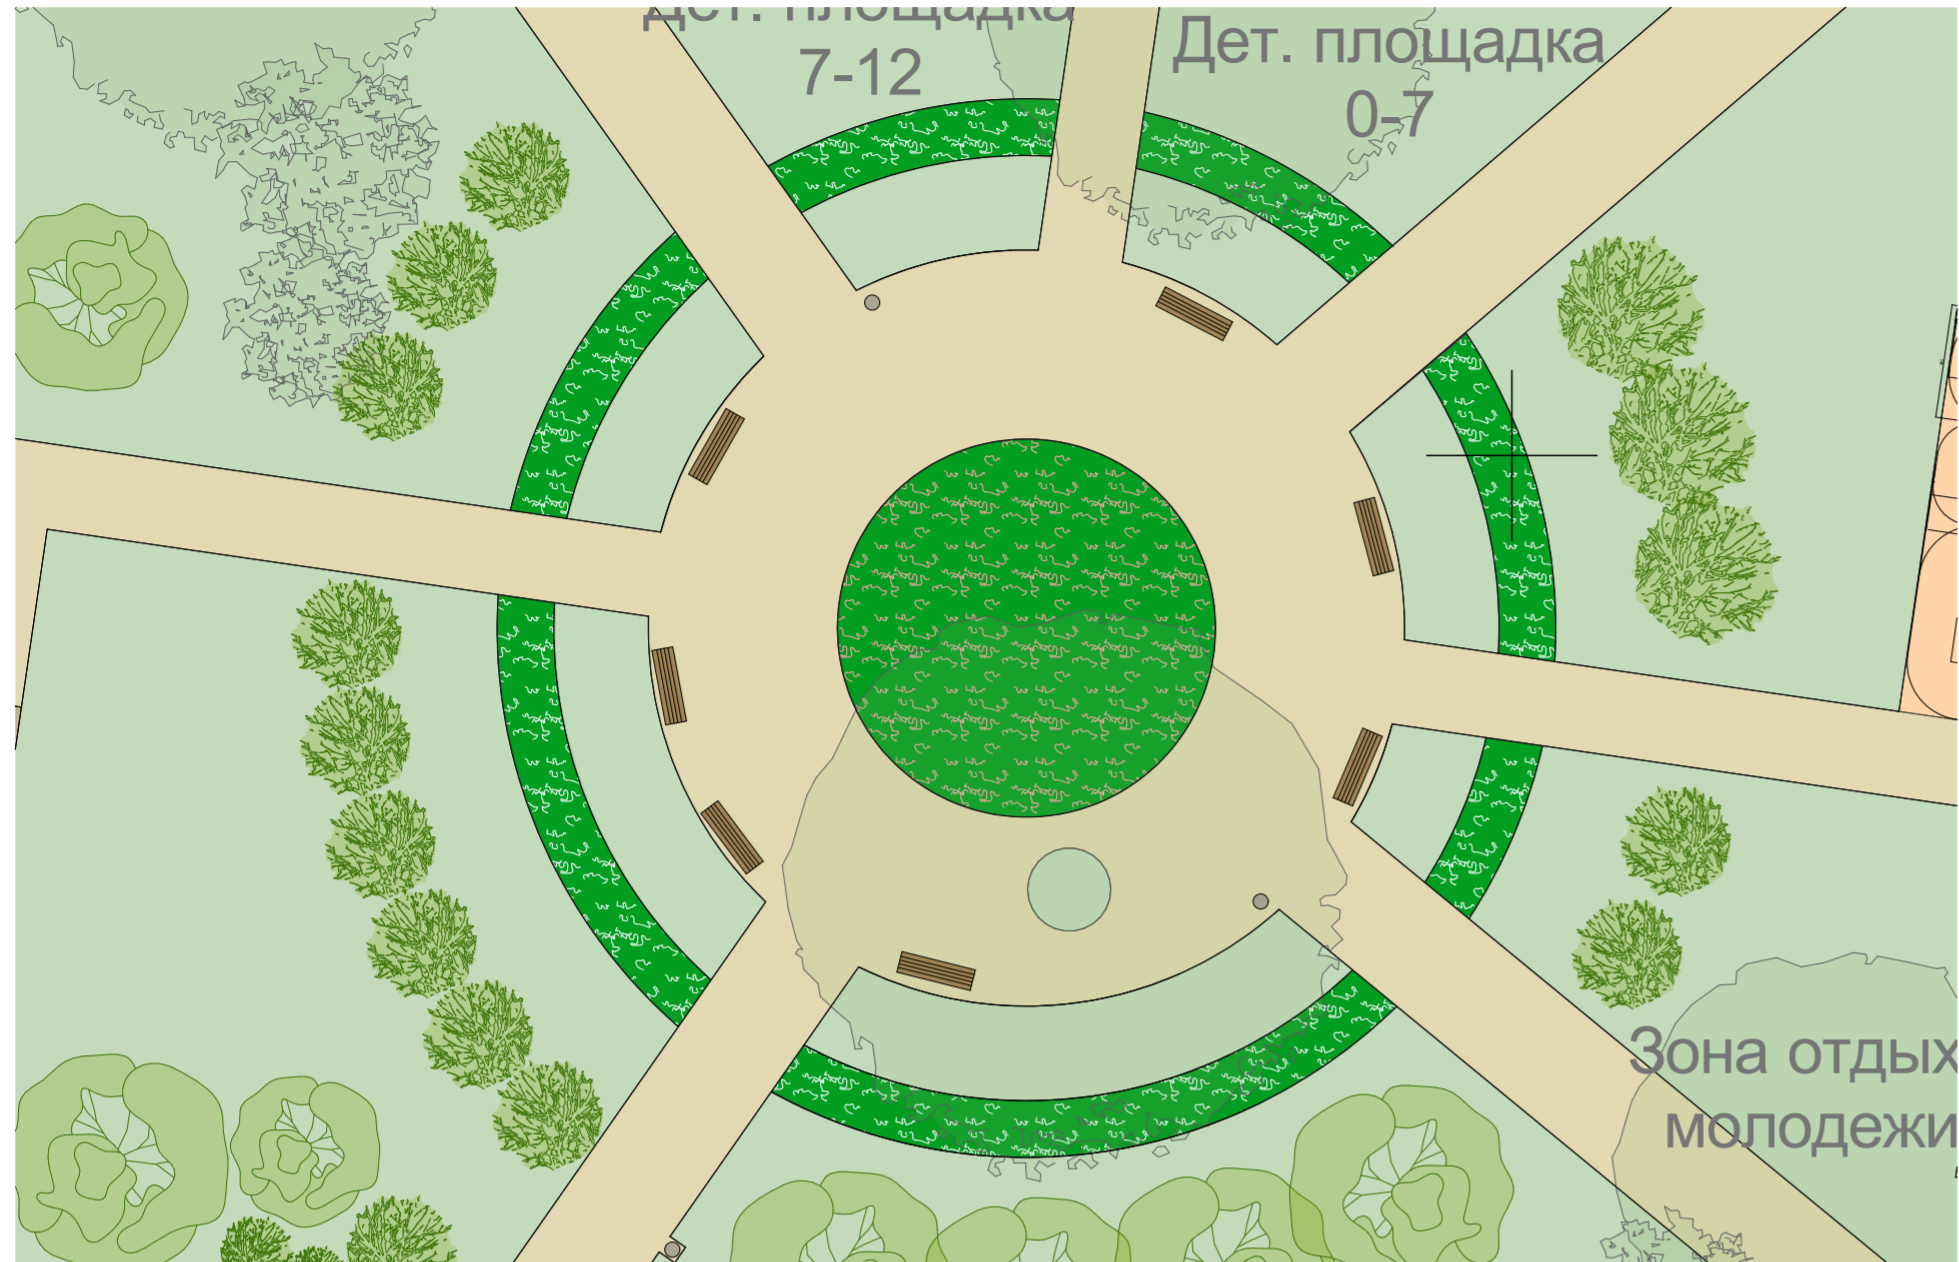

Площадка для выгула собак



Элементы благоустройства

