


Концептуальная схема архитектурно-планировочных решений

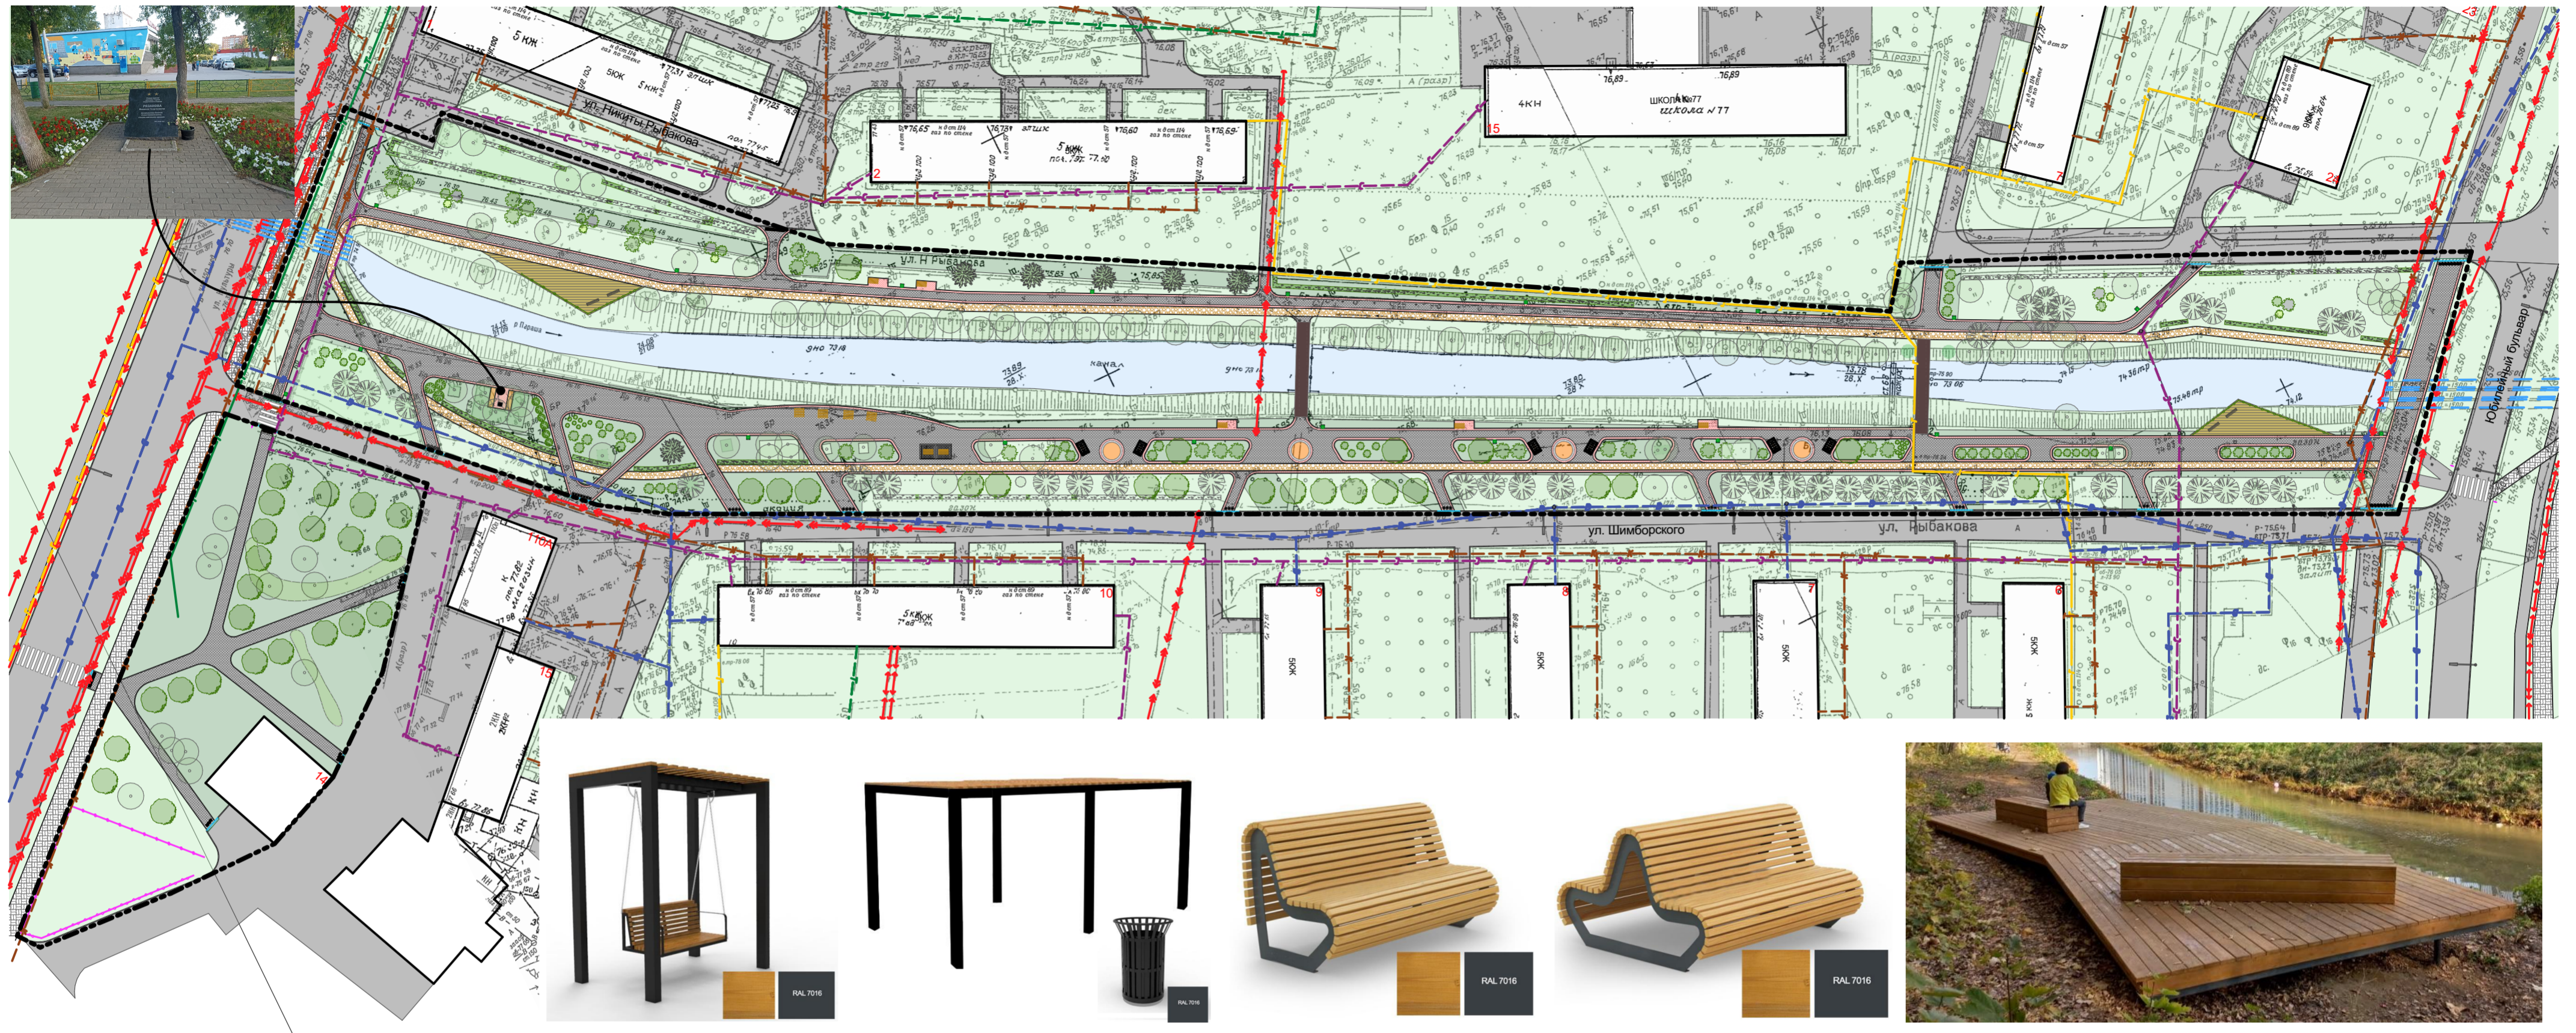

| Условные обозначения | | |
|----------------------|---|-------|
| Усл. об. | Наименование | Прим. |
| ○ | Урна | Новый |
| ○03 | Лиственные деревья | Новый |
| ○01 | Хвойные деревья | Новый |
| ○04 | Лиственные кустарники | Новый |
| ○02 | Хвойные кустарники | Новый |
| ■ | Качели парковые | Новый |
| ■ | Скамья тип 3 | Новый |
| ■ | Скамья Тип 1 | Новый |
| ■ | Пергола | Новый |
| ■ | Дорожки и площадки с замощением бетонной брусчаткой 150*300 | Новый |
| ■ | Посевной газон | Новый |
| ■ | Дорожки и площадки с замощением брусчаткой Квадрат | Новый |
| ■ | Цветник без посадочного материала | Новый |

| Условные обозначения | | |
|----------------------|--|--------------|
| Усл. об. | Наименование | Прим. |
| ■ | Площадка с резиновым покрытием 40 мм | Новый |
| ■ | Локальный предупреждающий указатель "Внимание, по ходу движения - регулируемый или нерегулируемый наземный пешеходный переход" | Новый |
| ■ | Восстановление асфальтового покрытия в местах установки бортового камня | Новый |
| ■ | Деревянный настил на свайном фундаменте | Новый |
| ■ | Бордюр тротуарный БР 100.20.8 | Новый |
| ■ | Бетонное ограждение | Новый |
| ■ | Ограждение деревянное | Новый |
| ■ | Живая изгородь | Новый |
| ■ | Бордюр дорожный БР 100.30.15 (пониженный) | Новый |
| ○03 | Лиственные деревья | Существующий |
| ○04 | Лиственные кустарники | Существующий |
| ○01 | Хвойные деревья | Существующий |
| ● | Люк | Существующий |

| Условные обозначения | | |
|----------------------|---|--------------|
| Усл. об. | Наименование | Прим. |
| ◆ | Камень памятный | Существующий |
| ■ | Мост | Существующий |
| ■ | Знак дорожный | Существующий |
| ■ | Уличное освещение | Существующий |
| ■ | Существующий травостой | Существующий |
| ■ | Асфальтовое покрытие | Существующий |
| ■ | Водная поверхность | Существующий |
| ■ | Дорожки и площадки с замощением бетонной брусчаткой 100*200 | Существующий |
| ■ | Массив кустарников | Существующий |
| ■ | Ограждение металлическое | Существующий |
| ■ | Живая изгородь | Существующий |
| ■ | Бордюр дорожный БР 100.30.15 | Существующий |
| ■ | Бордюр тротуарный БР 100.20.8 | Существующий |