


Условные обозначения		
Усл. об.	Наименование	Прим.
	Рулонный газон	Новый
	Дорожки и площадки с замощением бетонной брусчаткой	Новый
	Асфальтовое покрытие	Новый
	Живая изгородь	Новый
	Бордюр тротуарный БР 100.20.8	Новый
	Бордюр дорожный БР 100.30.15	Новый
	Бордюр дорожный БР 100.30.15 (пониженный)	Новый
	Массив кустарников	Существующий
	Существующий травостой	Существующий
	Асфальтовое покрытие	Существующий
	Ограждение металлическое	Существующий

Условные обозначения (продолжение)		
Усл. об.	Наименование	Прим.
01 Элементы благоустройства		
	Урна	Новый
	Скамья	Новый
	Люк системы канализации	Существующий
	Люк системы водоснабжения	Существующий
	Ограждение	Существующий
02 Элементы освещения		
	Столб уличного освещения	Существующий
	Опора ЛЭП	Существующий

Элементв благоустройства

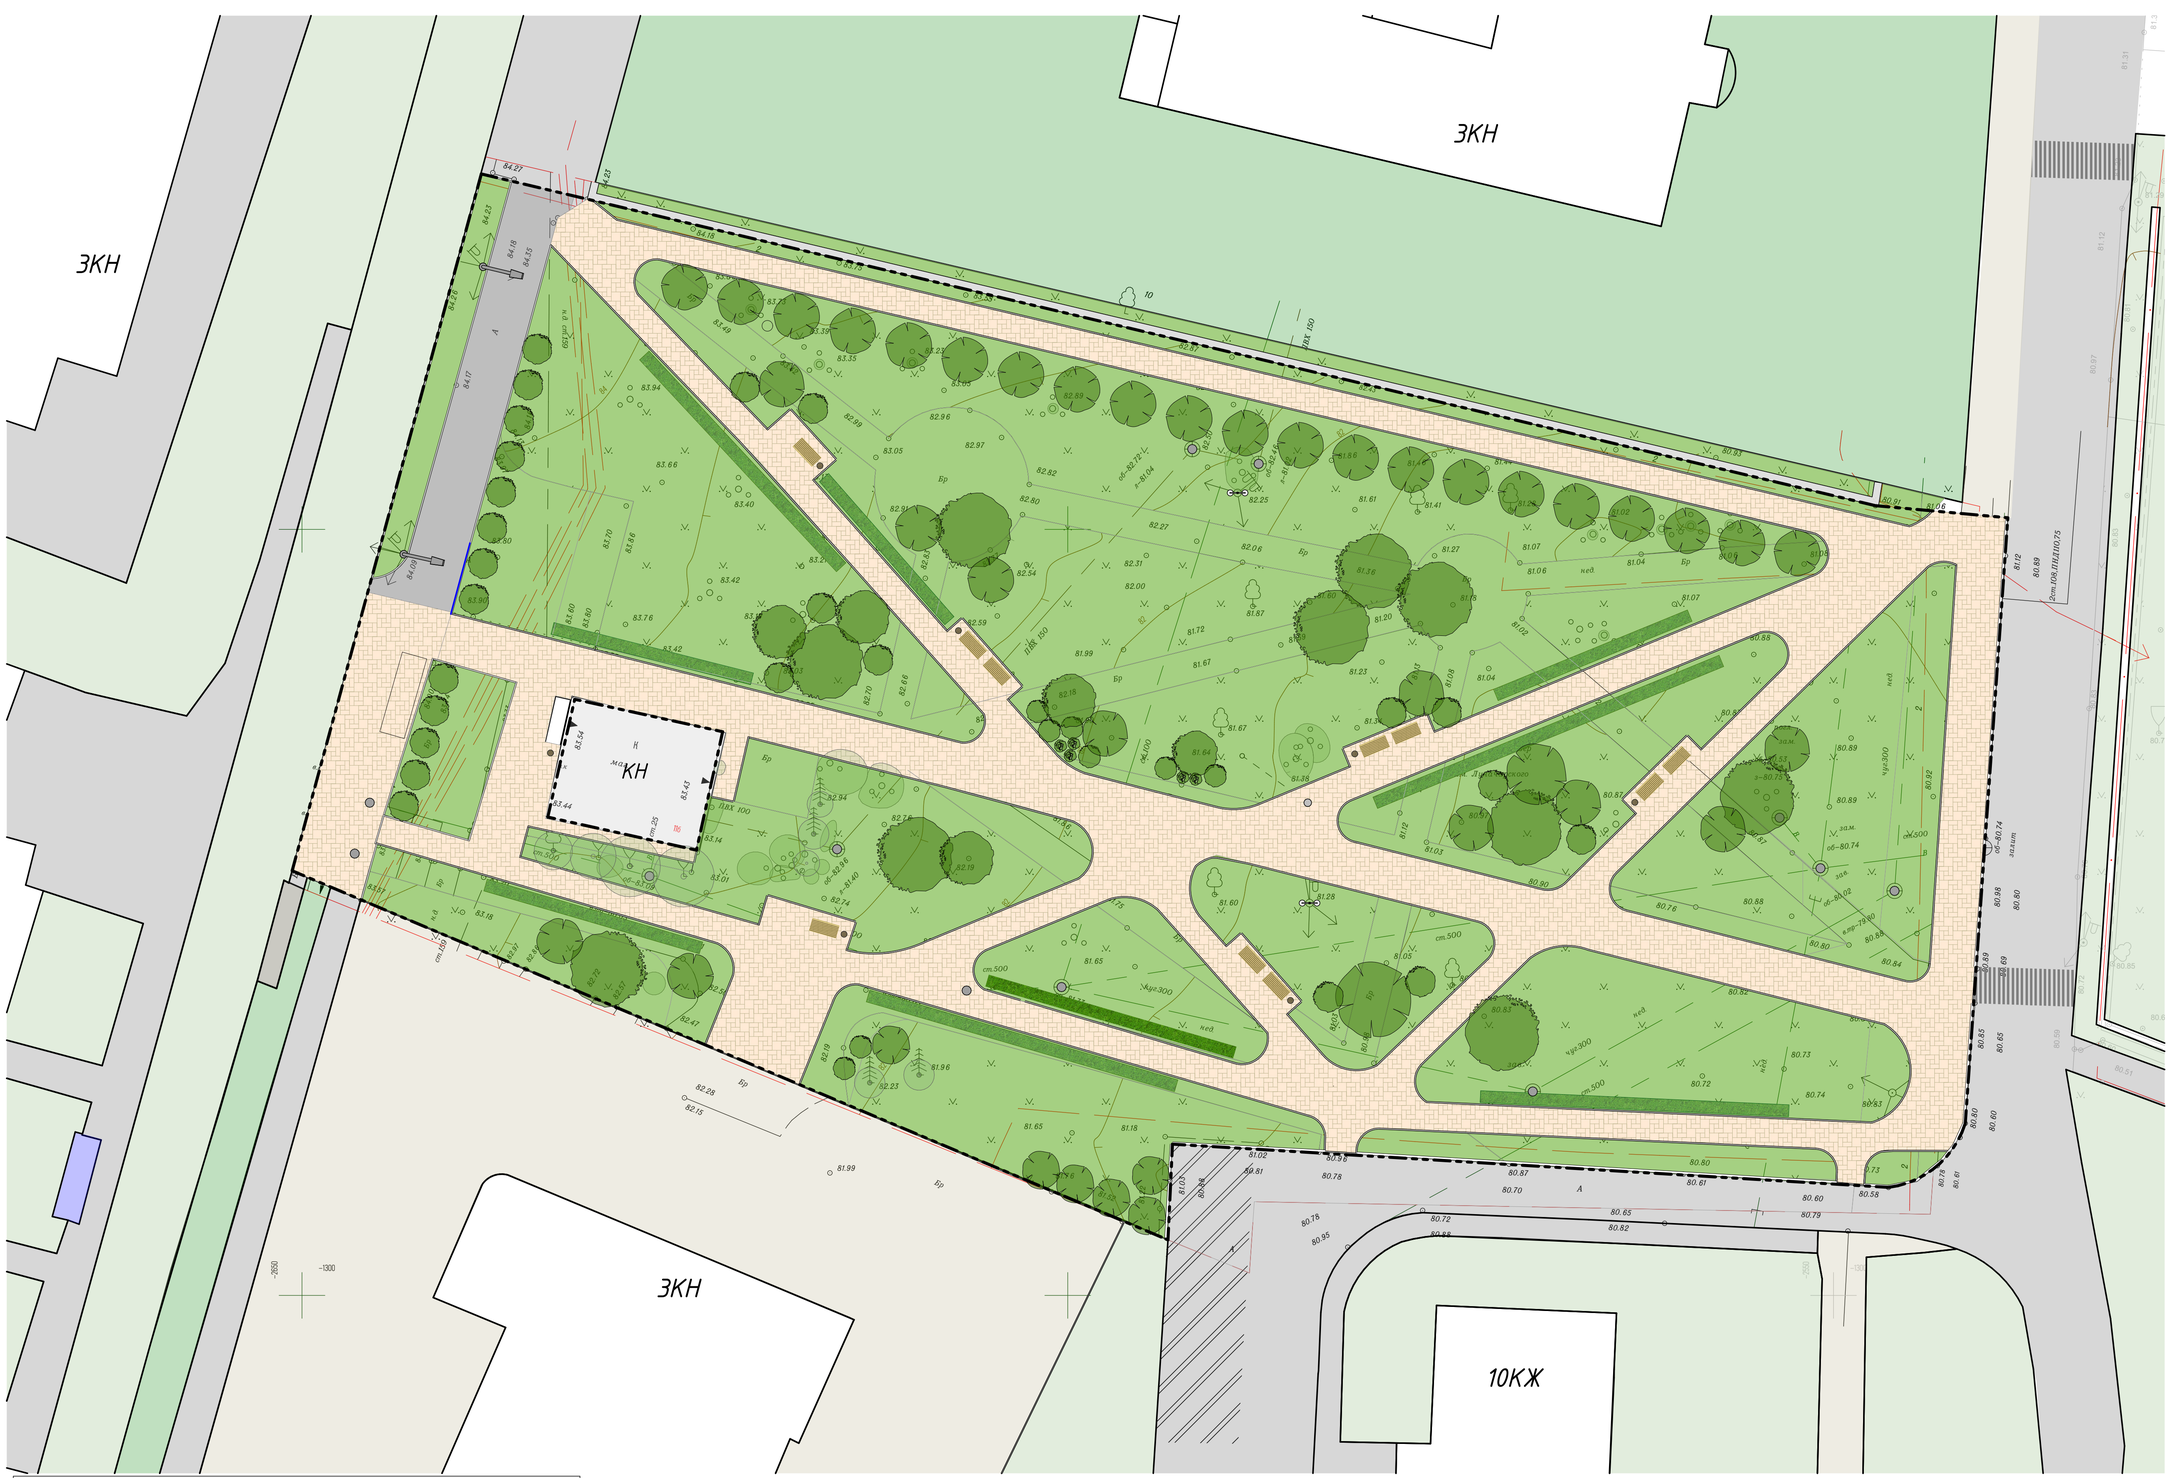

