
С

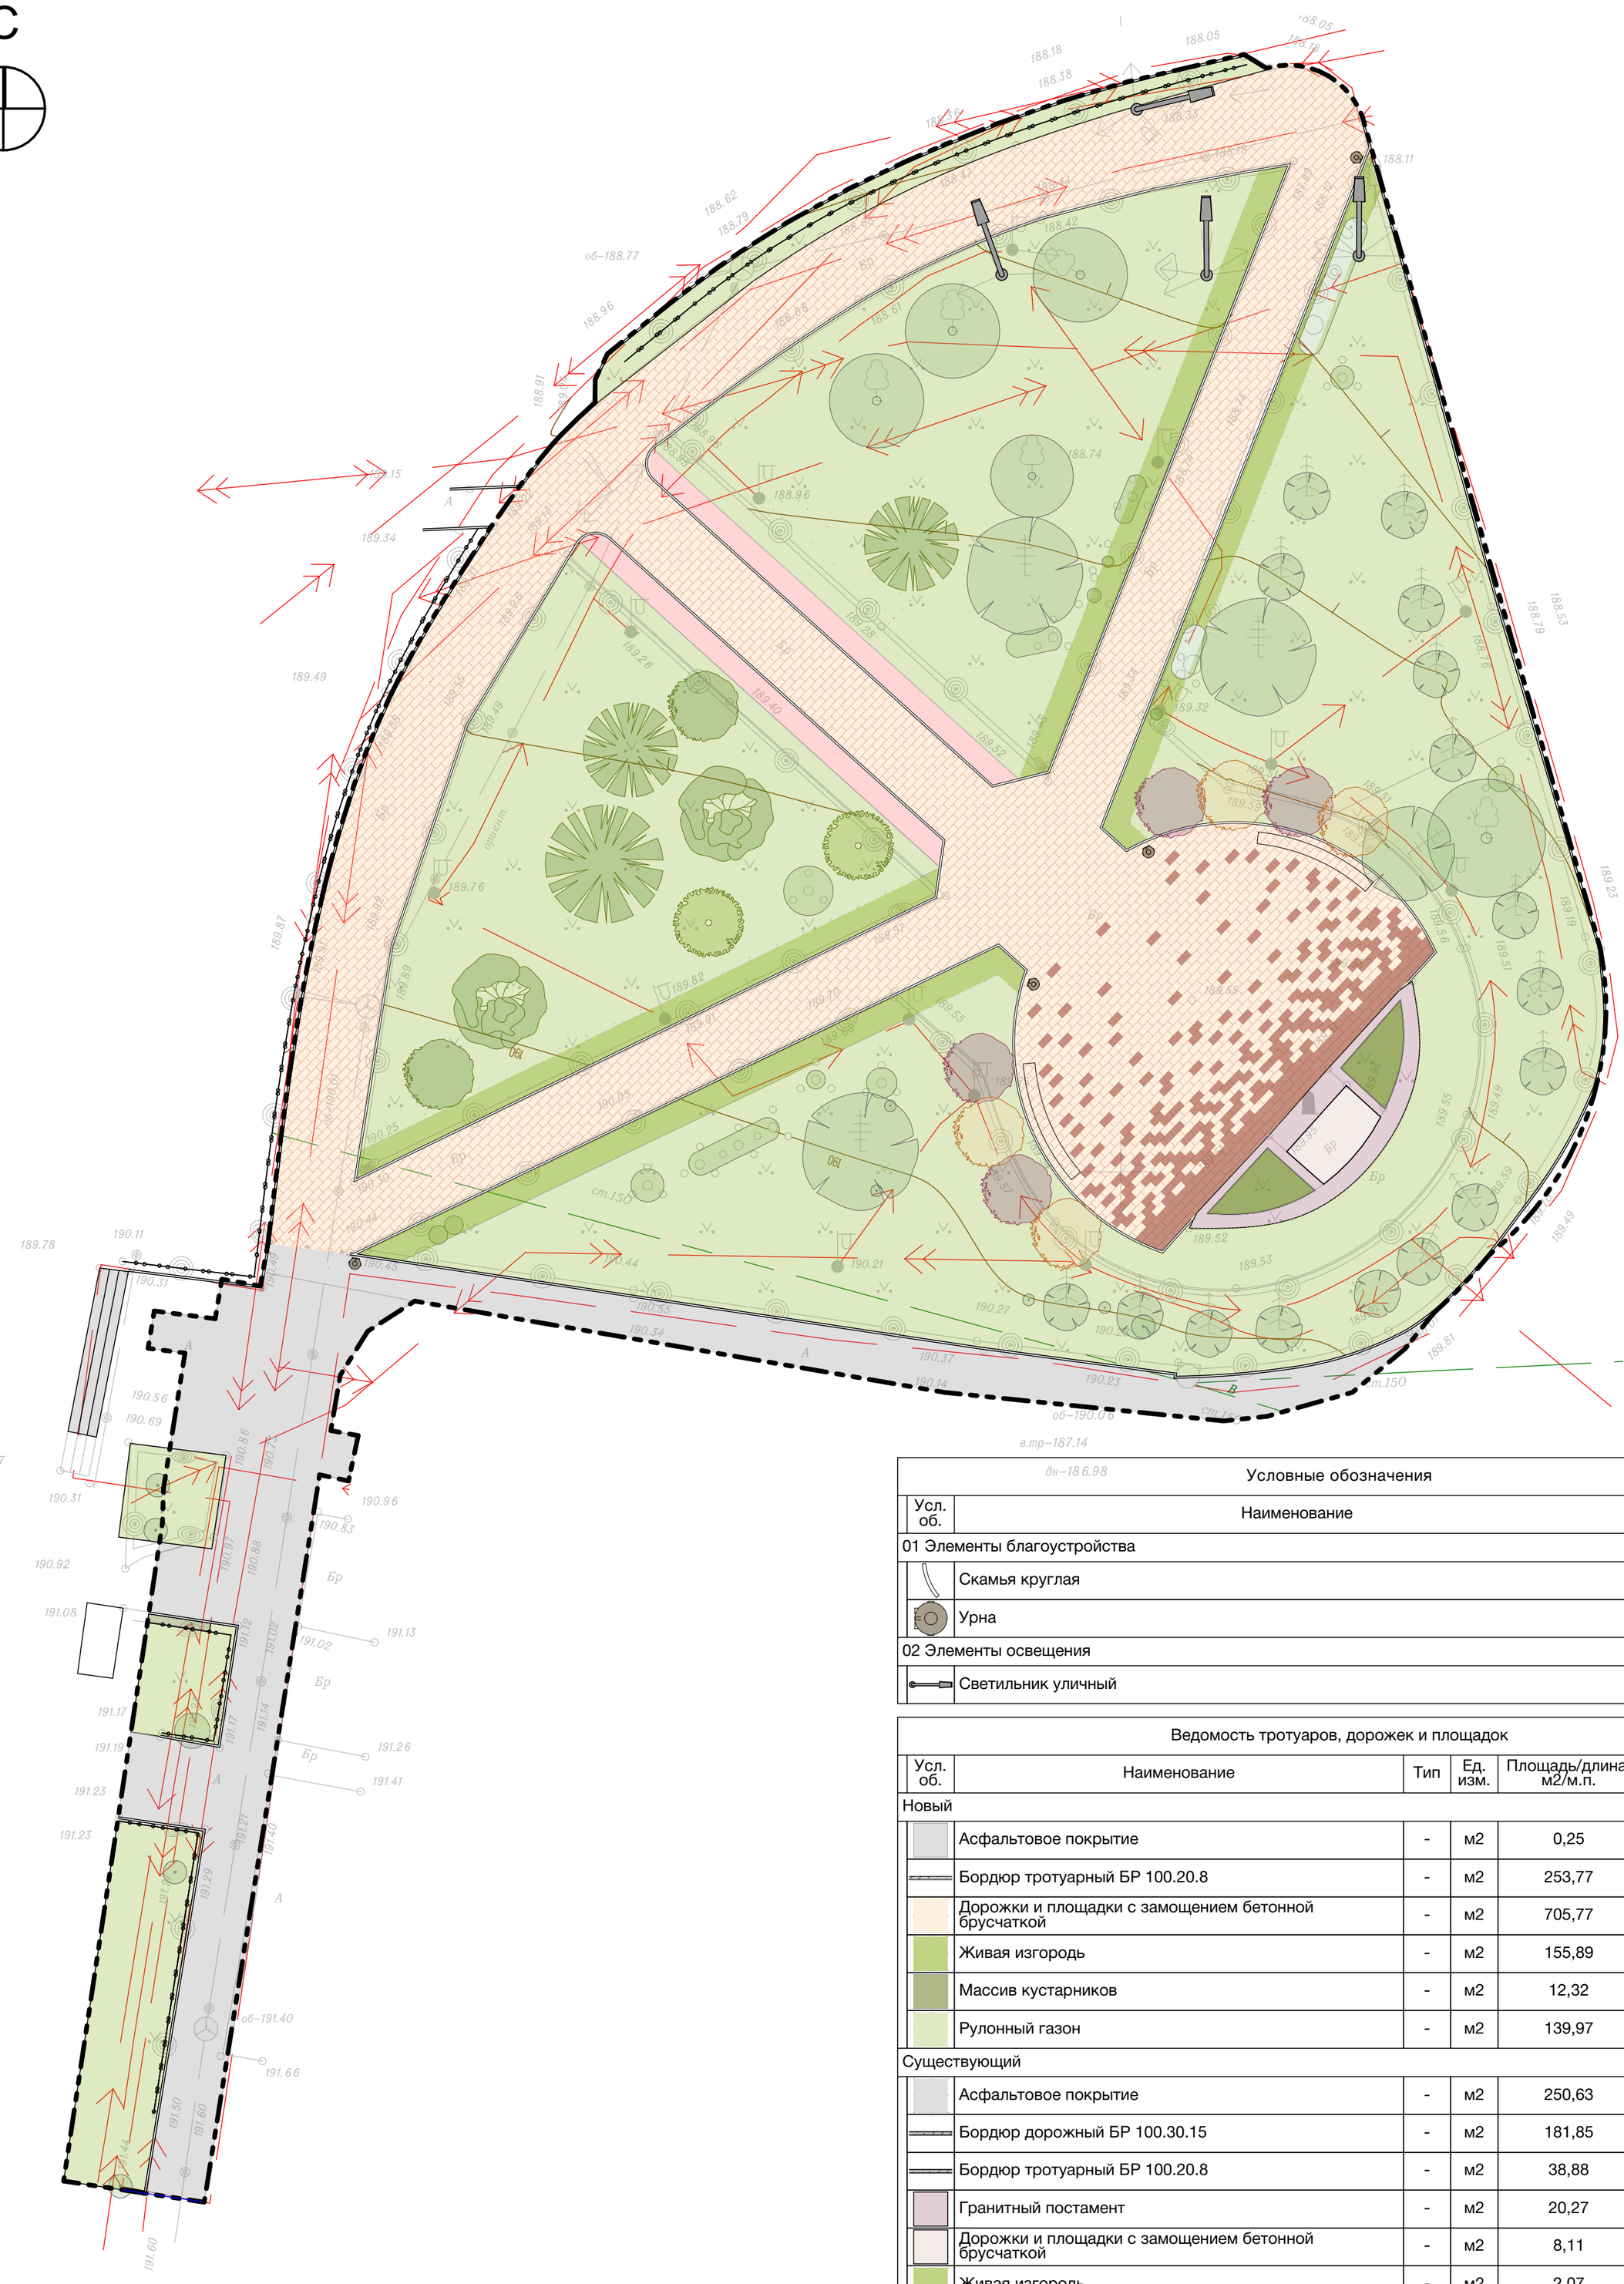

Условные обозначения

Усл. об.	Наименование	Прим.
01 Элементы благоустройства		
	Скамья круглая	Новый
	Урна	Новый
02 Элементы освещения		
	Светильник уличный	Существующий

Ведомость тротуаров, дорожек и площадок

Усл. об.	Наименование	Тип	Ед. изм.	Площадь/длина, м2/м.п.	Прим.
Новый					
	Асфальтовое покрытие	-	м2	0,25	
	Бордюр тротуарный БР 100.20.8	-	м2	253,77	
	Дорожки и площадки с замощением бетонной брусчаткой	-	м2	705,77	
	Живая изгородь	-	м2	155,89	
	Массив кустарников	-	м2	12,32	
	Рулонный газон	-	м2	139,97	
Существующий					
	Асфальтовое покрытие	-	м2	250,63	
	Бордюр дорожный БР 100.30.15	-	м2	181,85	
	Бордюр тротуарный БР 100.20.8	-	м2	38,88	
	Гранитный постамент	-	м2	20,27	
	Дорожки и площадки с замощением бетонной брусчаткой	-	м2	8,11	
	Живая изгородь	-	м2	2,07	
	Ограждение металлическое	-	м2	94,33	
	Существующий травостой	-	м2	1 309,09	
				3 173,20 м	

Согласовано

Взам. инв. №

Подп. и дата

Инв. № подл.

Изм.	Кол.уч.	Лист	№Док.	Подп.	Дата
Разраб.		Тришина И.В.			
Разраб.		Тарасова А.А.			
Эксперт		Мазина К.В.			
Н. контр.		Воронцова Н.А.			

1126-2020-ЭП

Сквер на пересечении ул. Бекетова и ул. Нартова в Советском районе г. Нижнего Новгорода

Проектно-изыскательские работы

Стадия	Лист	Листов
Р	4	8

Концептуальная схема архитектурно-планировочных решений, М 1:500

МУНИЦИПАЛЬНОЕ БЮДЖЕТНОЕ УЧРЕЖДЕНИЕ НИЖЕГОРОДГРАЖДАНПРОЕКТ

Формат А2