

# Концептуальная схема архитектурно-планировочных решений

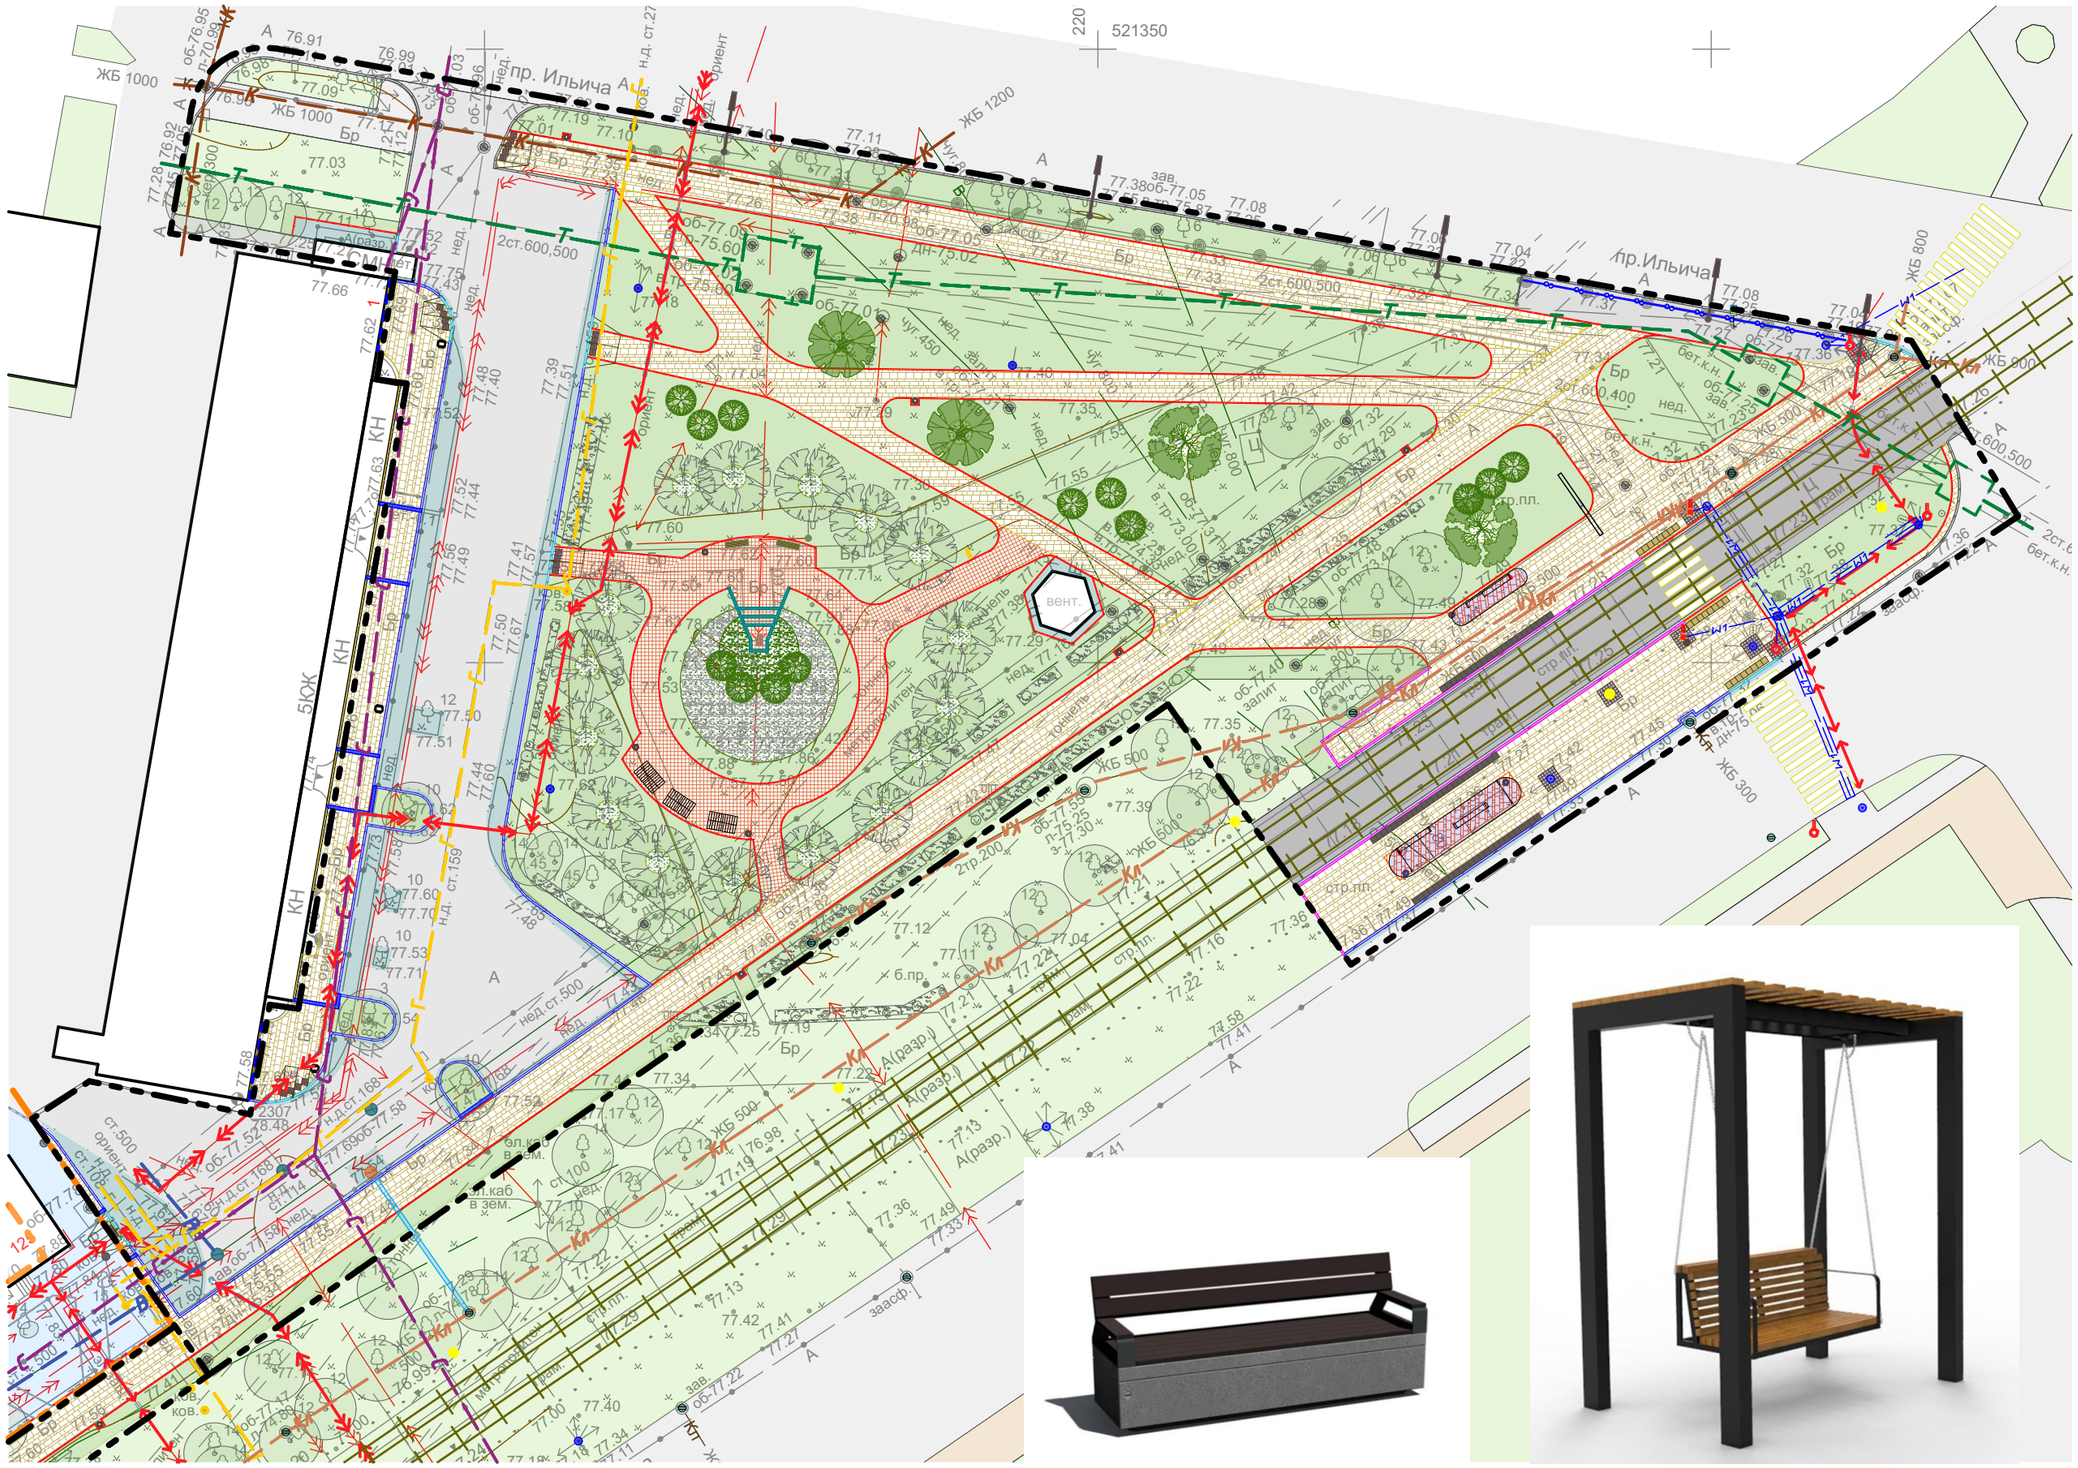

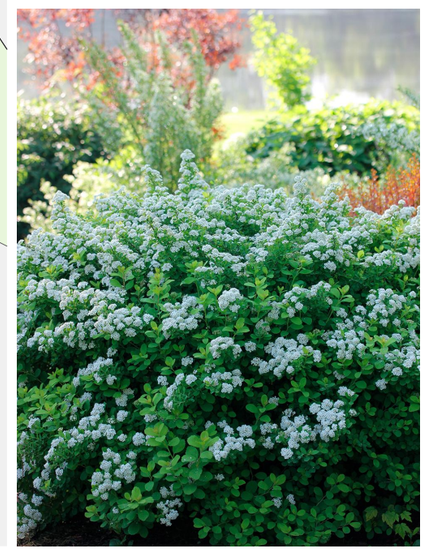







МУНИЦИПАЛЬНОЕ
БЮДЖЕТНОЕ УЧРЕЖДЕНИЕ
НИЖЕГОРОДГРАЖДАНПРОЕКТ