Концептуальная схема архитектурно-планировочных решений

1. детская зона
2. спортивная зона
3. зона тихого отдыха












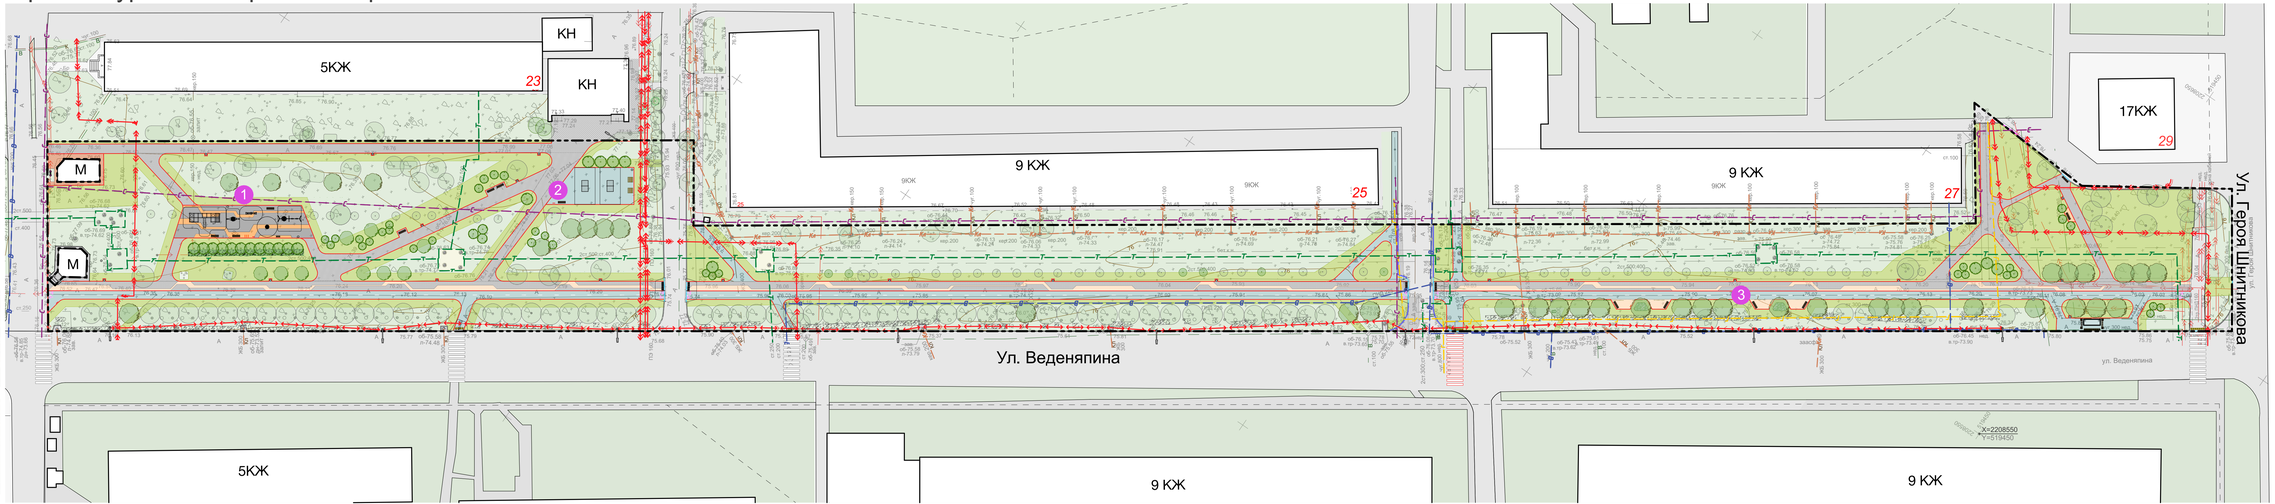

МУНИЦИПАЛЬНОЕ БЮДЖЕТНОЕ УЧРЕЖДЕНИЕ
НИЖЕГОРОДГРАЖДАНПРОЕКТ